


室外活动场地平面图

篮球场平面布置图 1:75

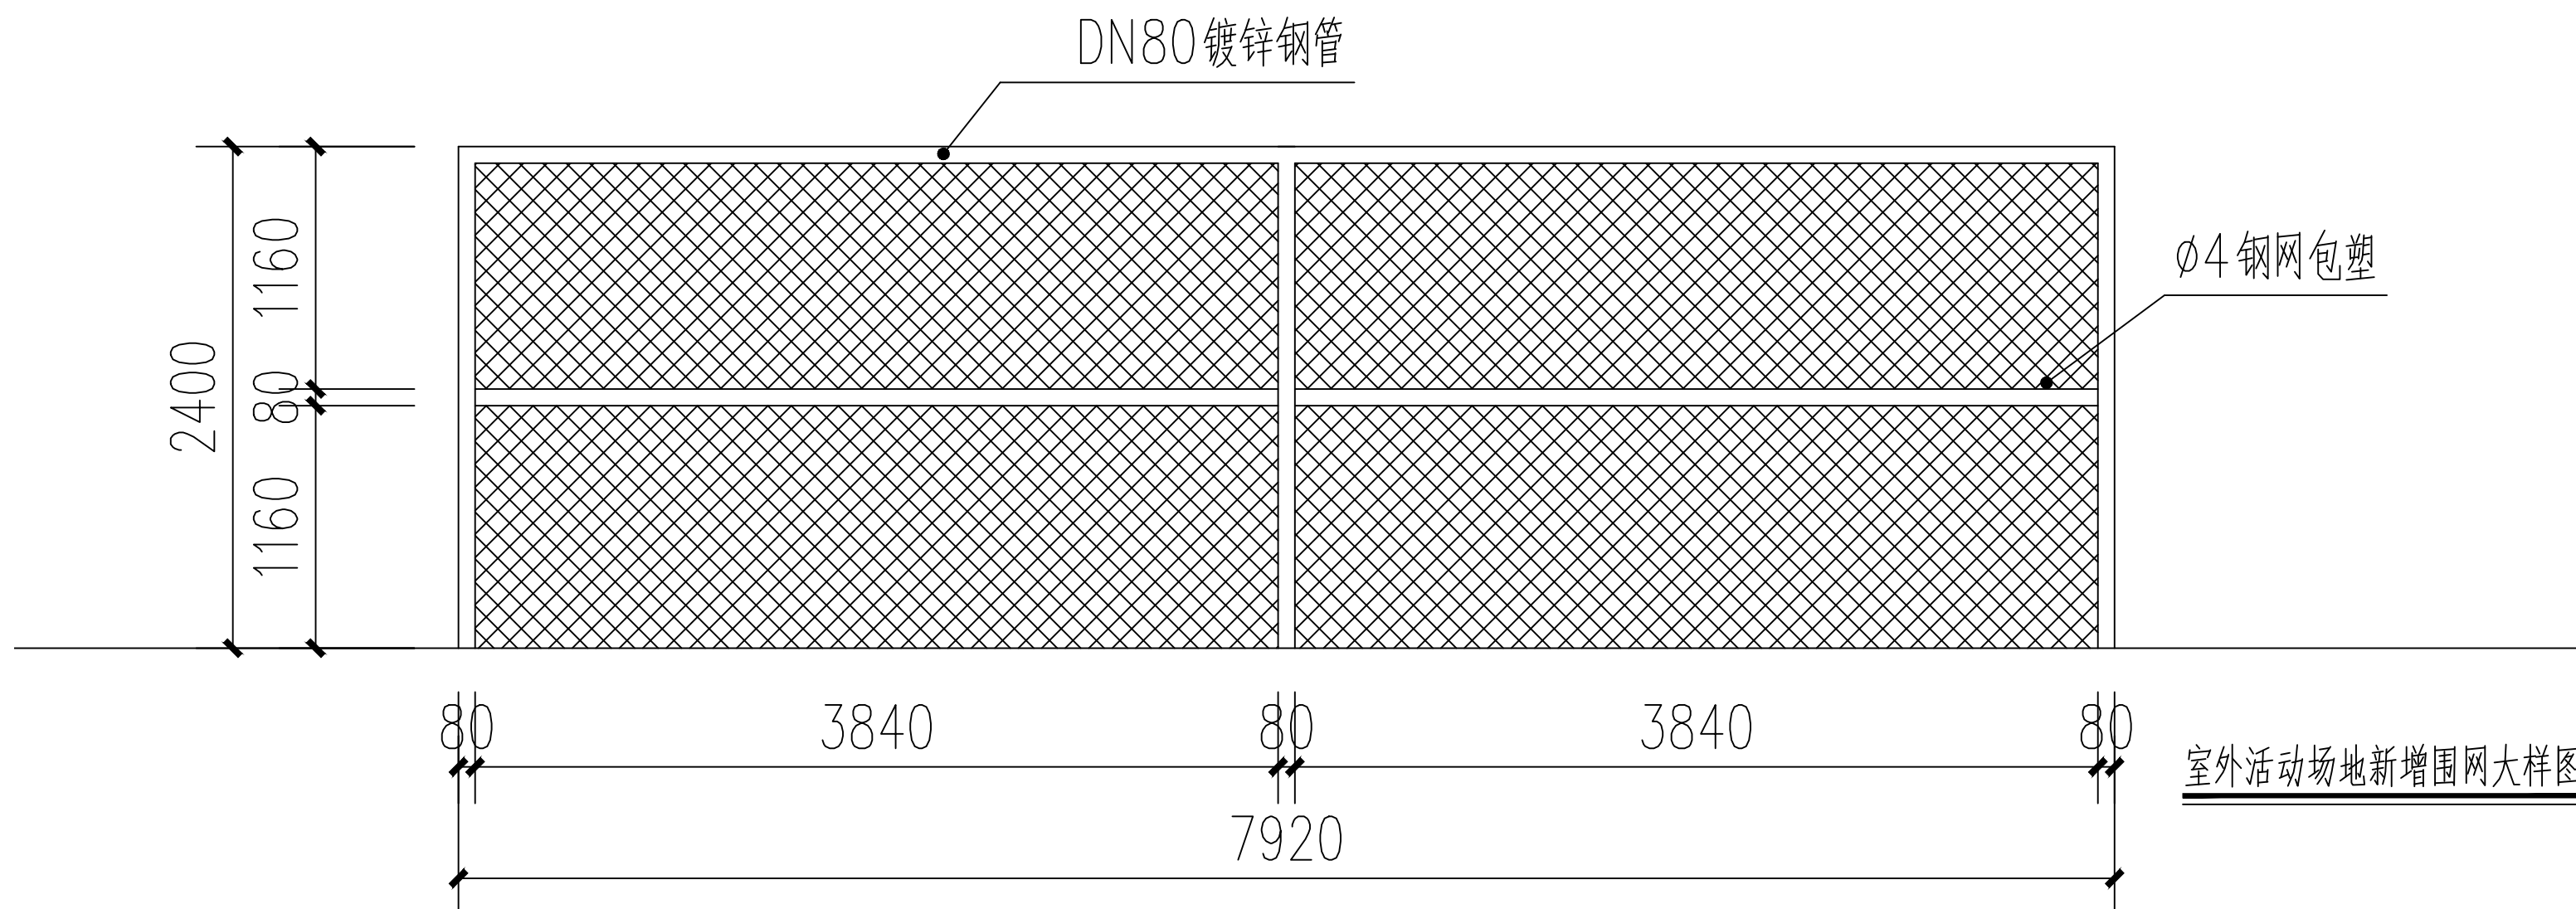

室外活动场地新增围网大样图

工程设计证书编号:

附注  
DESCRIPTIONS

会签  
CORRELATION

总图

建筑

结构

审定  
APPROVED BY

项目负责人  
CAPITAL

专业负责  
CHIEF ENCL

审核  
EXAMINED BY

校对  
CHECKED BY

设计  
DESIGNED BY

加盖图章处  
STAMP AREA

建设单位  
CLIENT

工程项目  
PROJECT

子项  
SUBPROJECT

图名  
TITLE

图别  
DRAWING TYPE

版本号  
EDITION NO.

工程号  
PROJECT NO.

图号  
DRAWING NO.

日期  
DATE

备注  
REMARKS