


南雄市精神病专科改造装修工程

建筑专业

设计图

2026. 05



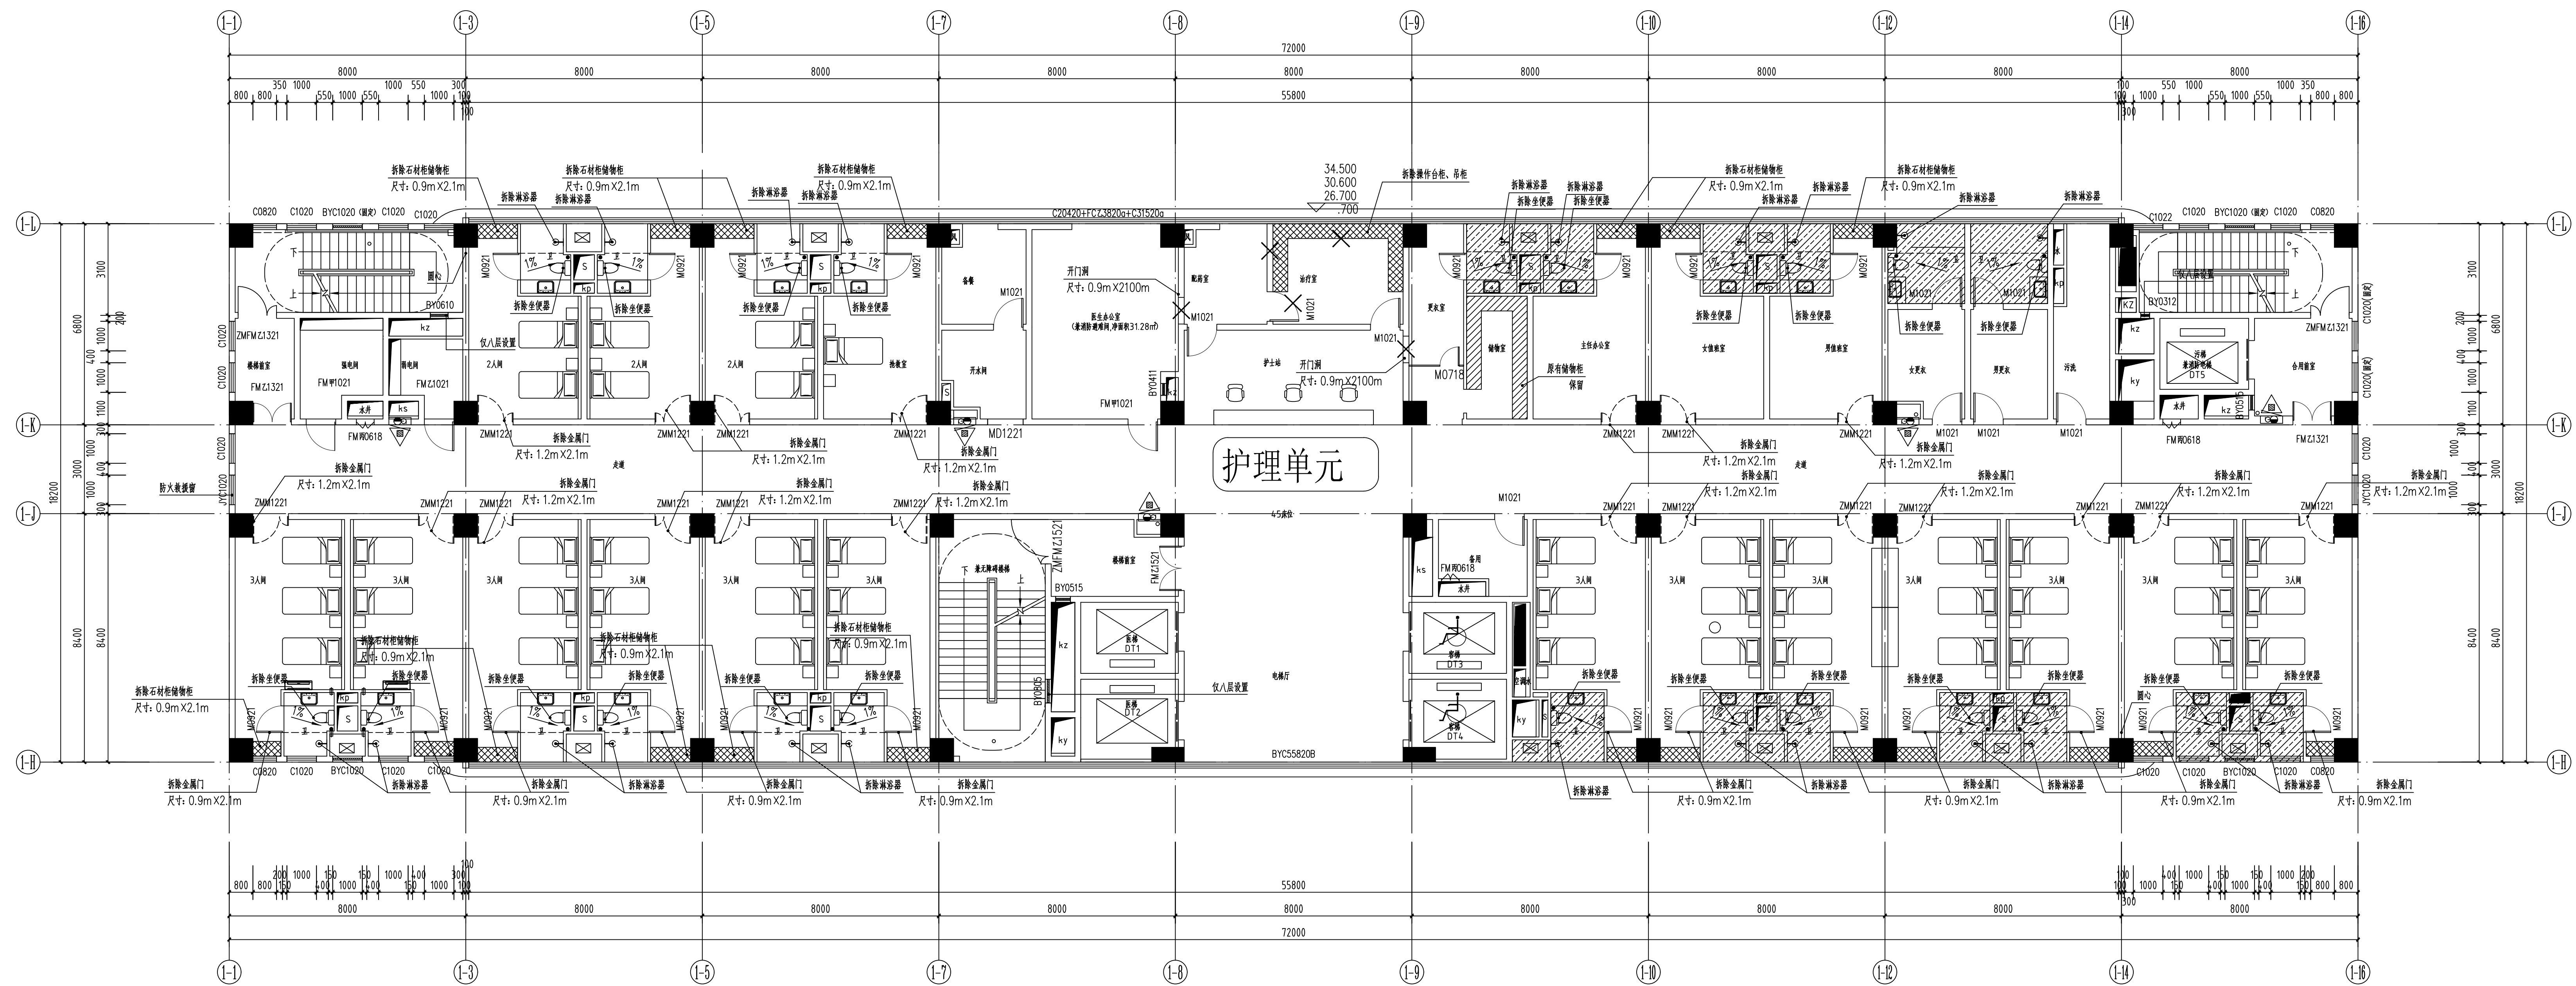


精神病科病房拆除平面图(九层、十层) 1:100

| | | | |
|-----|-----|----------------|--|
| 会 签 | | 日期: 2017.12.12 | |
| 图 | | 给排水 | |
| | | 电 气 | |
| 内 | | 暖 通 | |
| 定 额 | 贾文靓 | 贾文靓 | |
| 责 任 | 李洋 | 李洋 | |
| 责 任 | 刘旭 | 刘旭 | |
| 核 对 | 李洋 | 李洋 | |
| 校 对 | 贾文靓 | 贾文靓 | |
| 计 算 | | | |

| |
|-----------------|
| 加蓋圖章處 日期 月 日 |
| |
| |

| | | | |
|---|--------------------------|---------|--|
| 位 | 南雄市第二人民医院 | | |
| 目 | 南雄市第二人民医院 精神科专科医院迁建项目 | | |
| 项 | | | |
| 名 | 精神科病房迁建平面图（九层、十层） | | |
| 号 | | | |
| 图 | 图 号 | ZX-462 | |
| 名 | 日 期 | 2026.05 | |
| 号 | 备 注 | | |

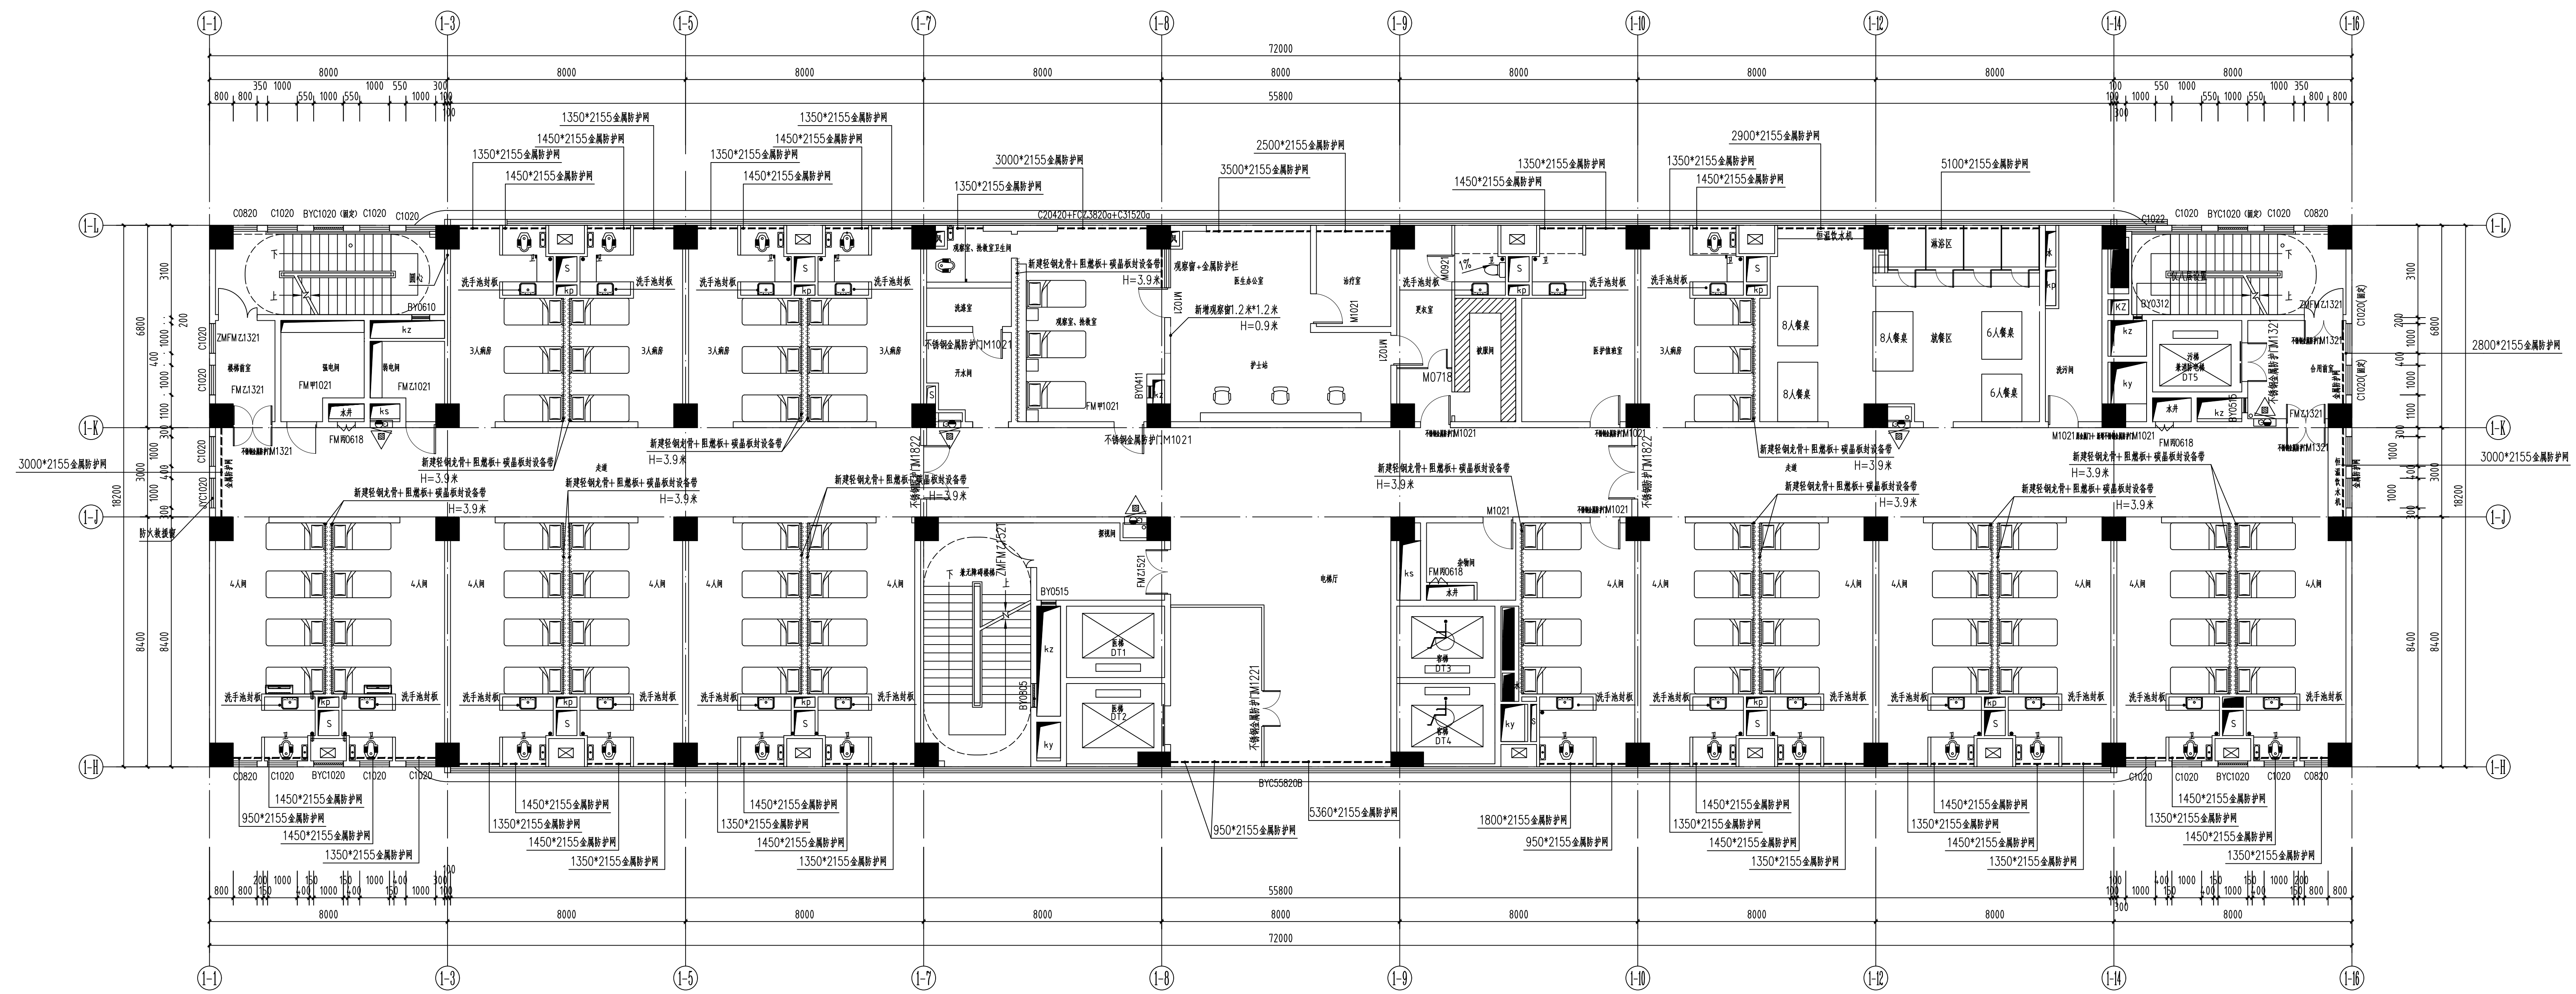

精神病科病房平面布置图(九层、十层) 1:100

[illegible]


加盖图章处
SIGNATURE

| | | | |
|----|----------------------------|-----------------|---------|
| 位 | 香洲区第二人民医院 | | |
| 目 | 珠海市第二人民医院 精神科专科医院改造建设项目 | | |
| 项 | | | |
| 名 | 精神科病房平面布置图(九层、十层) | | |
| 图例 | 施工图 | 图号 XSJGJG-01 | ZX-462 |
| 号 | 日期 | 日期 | 2026.05 |
| 号 | 备注 | 备注 | |




| | | | |
|---|-----|---|--|
| 图 | | 给排水 | |
| 或 | | 电 气 | |
| 均 | | 暖 通 | |
| 定 | 贾文靓 |  | |
| 表 | 李洋 |  | |
| 表 | 刘旭 |  | |
| 核 | 李洋 |  | |
| 对 | 贾文靓 |  | |


| | | | |
|--|-------------|----------------|--|
| <p>宁波市第二人民医院 宁波市第二人民医院 精神科专科病区改造建设项目</p> | | | |
| <p>二、关于工程变更</p> | | | |
| <p>工程名称</p> | <p>工程编号</p> | <p>ZK-402</p> | |
| <p>工程地址</p> | <p>工程日期</p> | <p>2026.05</p> | |

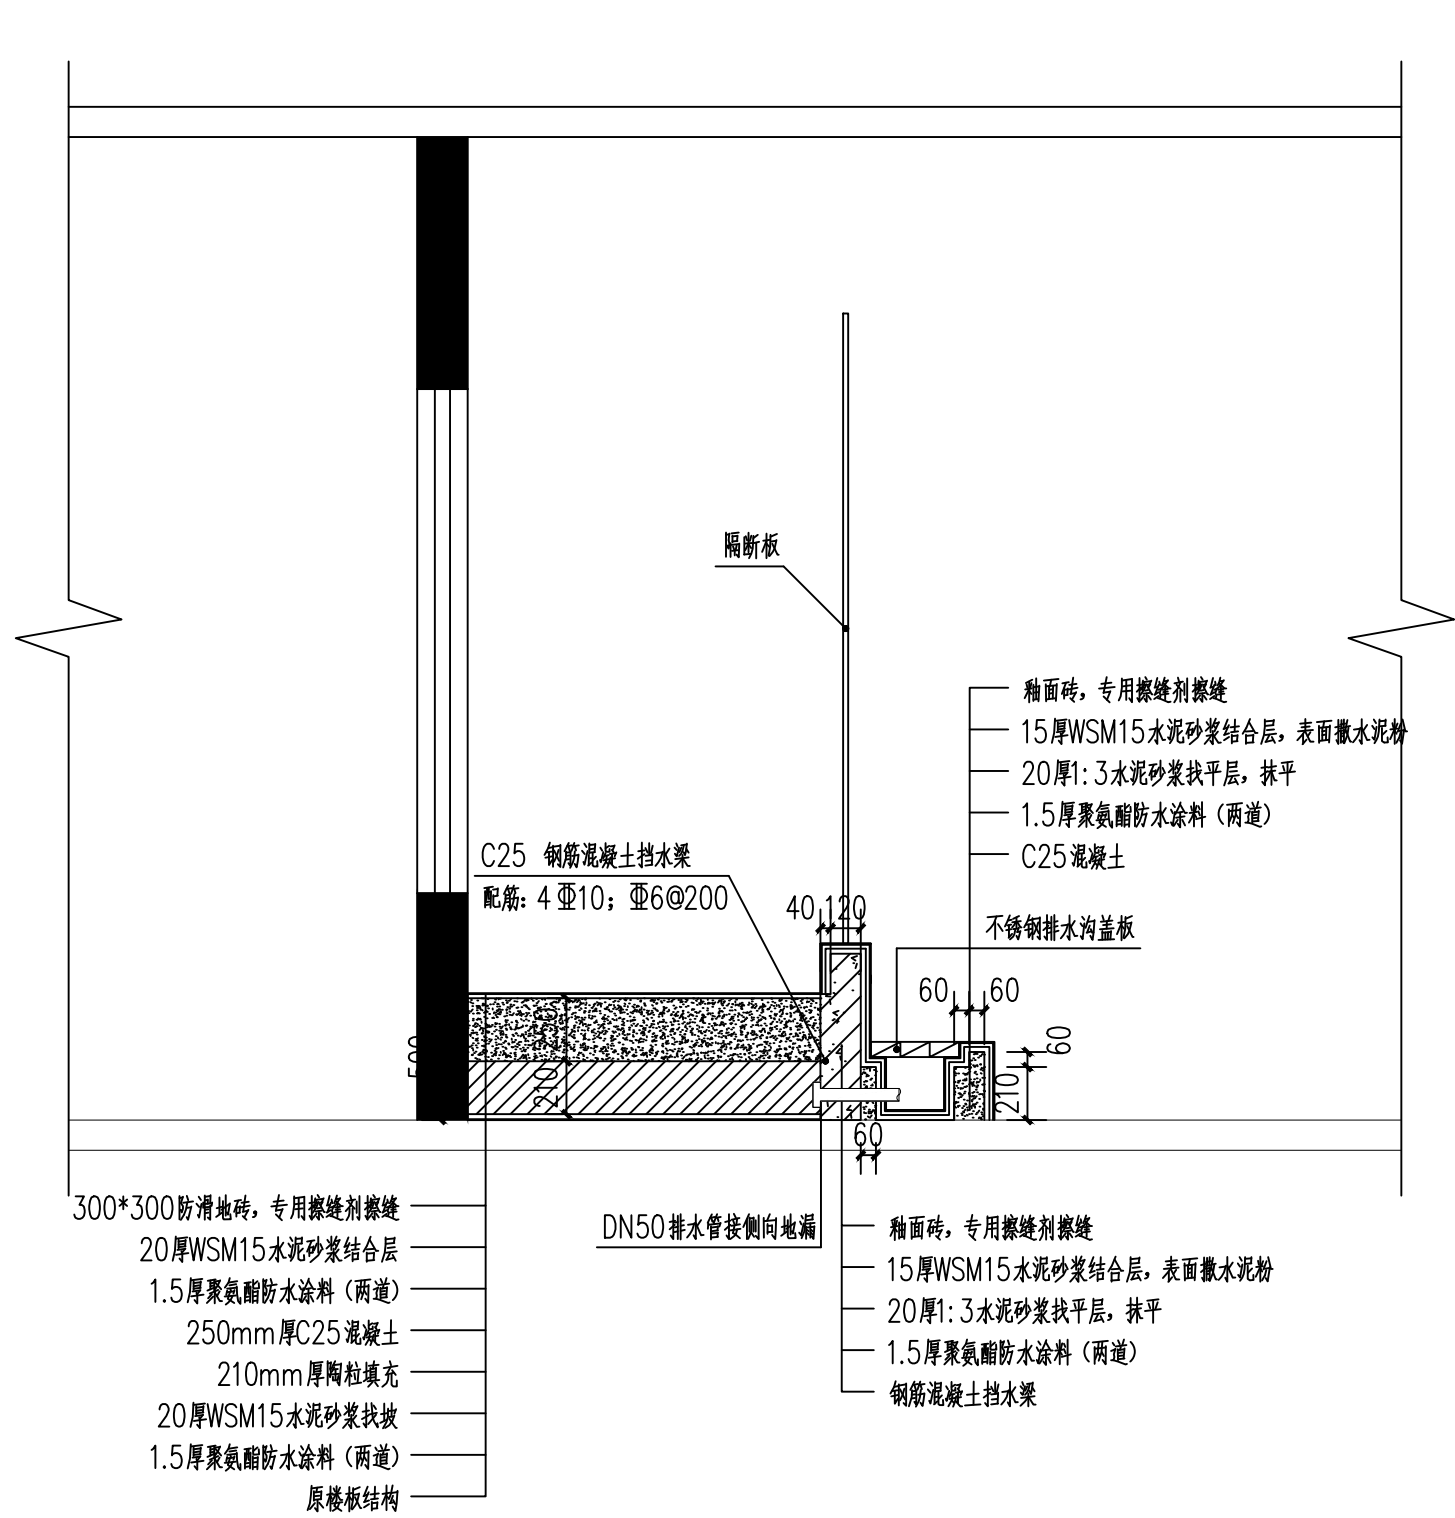

淋浴间立面图 1:30

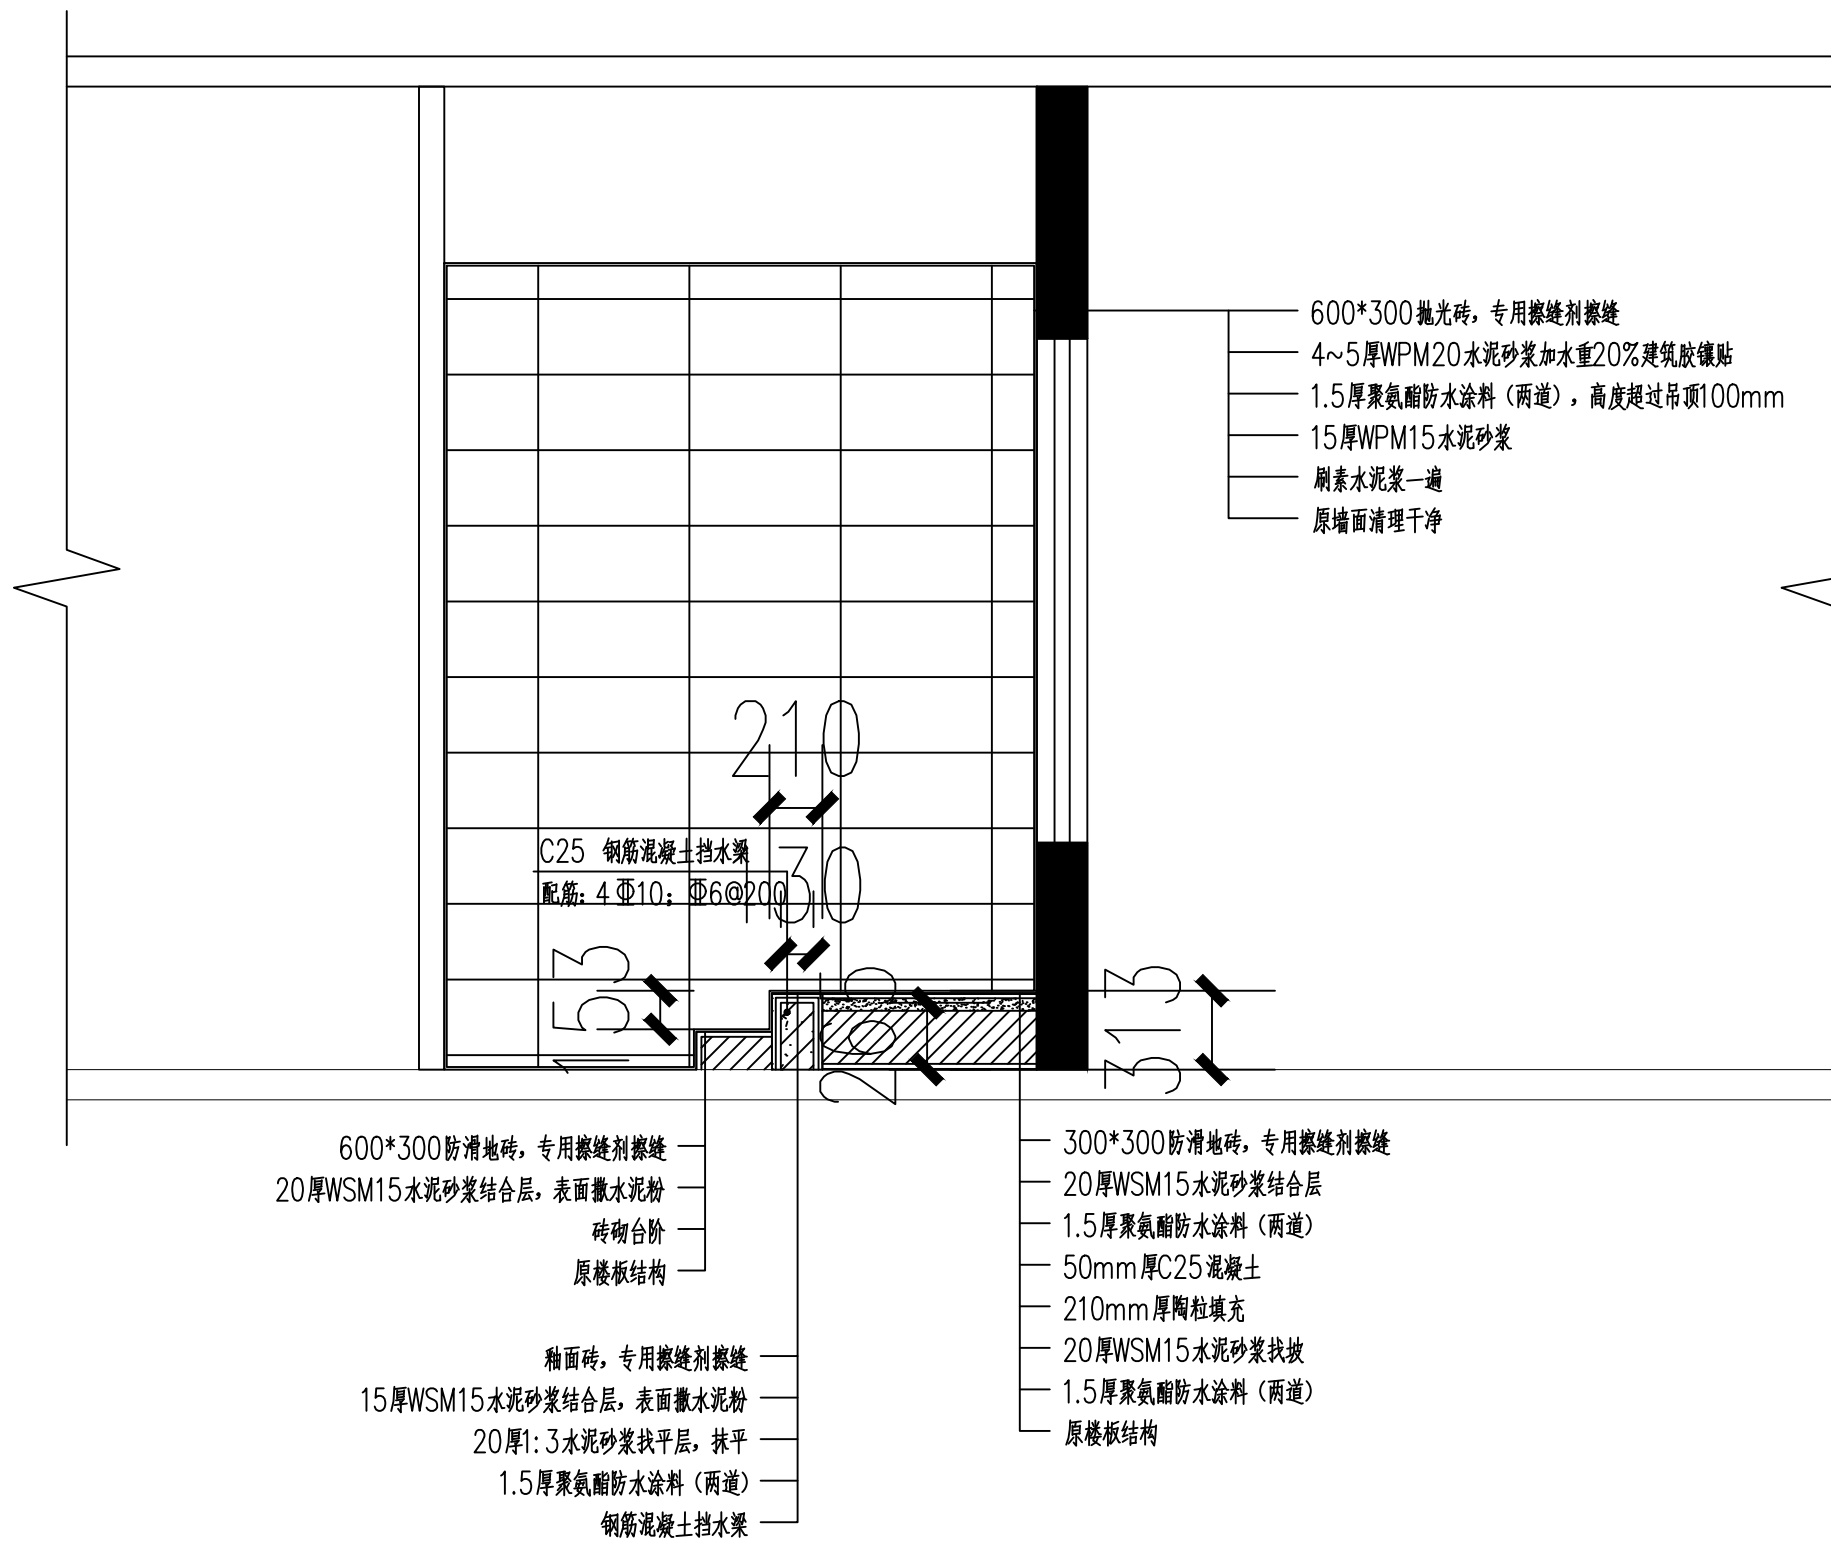

卫生间立面图 1:30

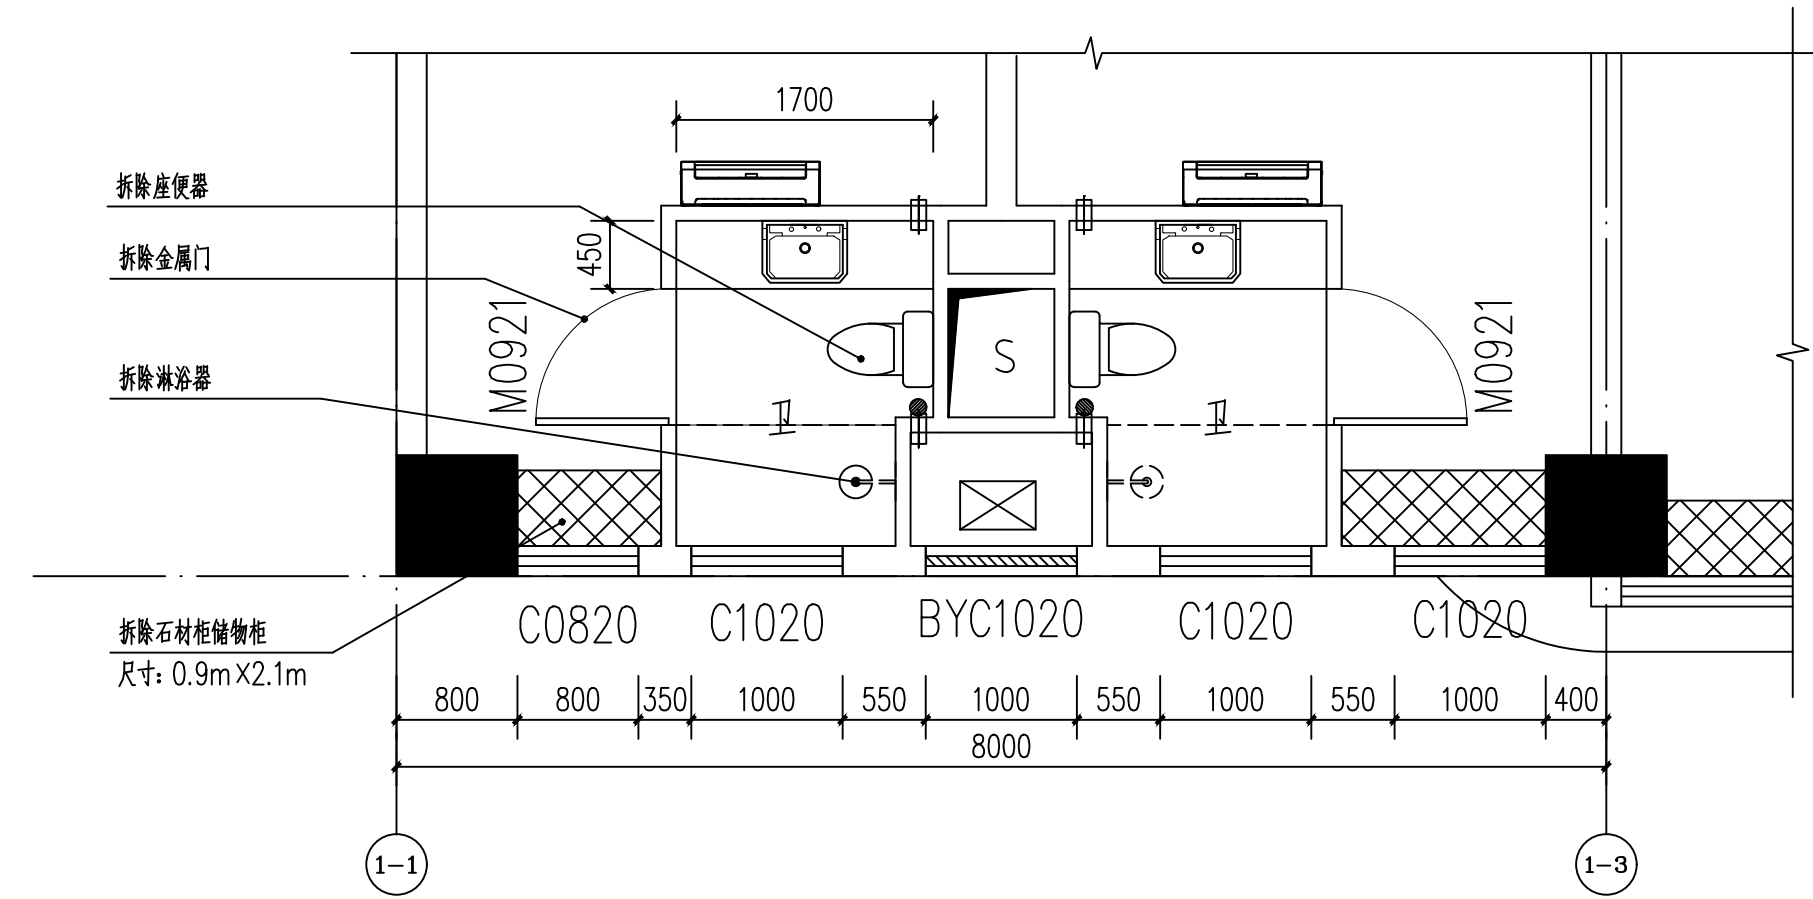

卫生间拆除平面图 1:50

附注
DESCRIPTIONS


| 会 签 | | |
|-----|--|-----|
| 总 图 | | 给排水 |
| 建 筑 | | 电 气 |
| 结 构 | | 暖 通 |

| | | |
|------|-----|----|
| 审 定 | 贾文靓 | 刘旭 |
| 项目负责 | 李洋 | 李洋 |
| 专业负责 | 刘旭 | 刘旭 |
| 审 核 | 李洋 | 李洋 |
| 校 对 | 贾文靓 | 刘旭 |
| 设 计 | | |


| |
|--------------------|
| 加盖图章处 SIGN AREA |
| |
| |

| | |
|---------------------|----------------------------|
| 建设单位 CLIENT | 南峰市第二人民医院 |
| 工程项目 PROJECT | 南峰市第二人民医院 精神科专科医院改造建设项目 |
| 子 项 SUBJECT | |
| 图 名 TITLE | 卫生间、淋浴间立面图及拆除平面图 |
| 图 别 DRAWING TYPE | 施工图 |
| 图 号 DRAWING NO. | ZX-002 |
| 版本号 EDITION NO. | 日 期 DATE |
| 工程号 PROJECT NO. | 备 注 Remarks |




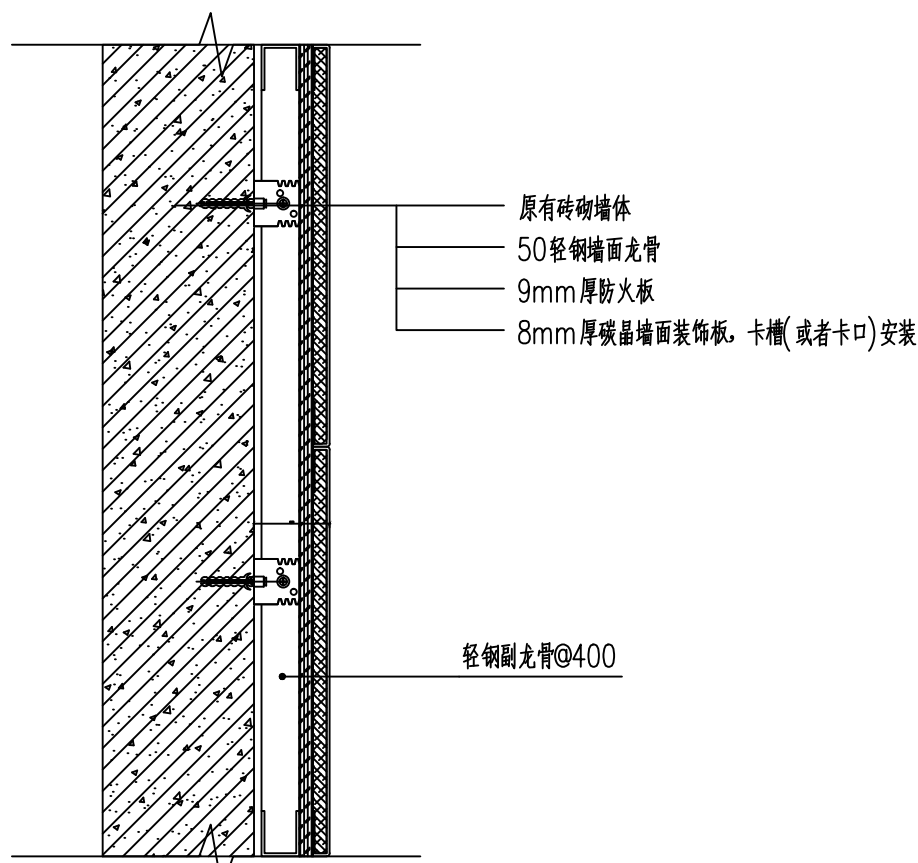


墙面封板大样图 1:50

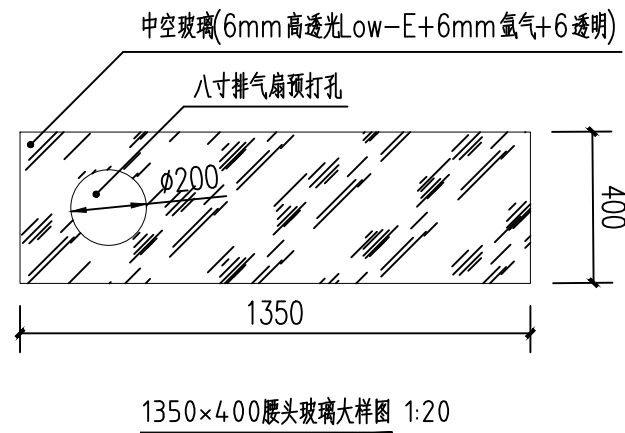


1350×400 窗头玻璃大样图 1:20

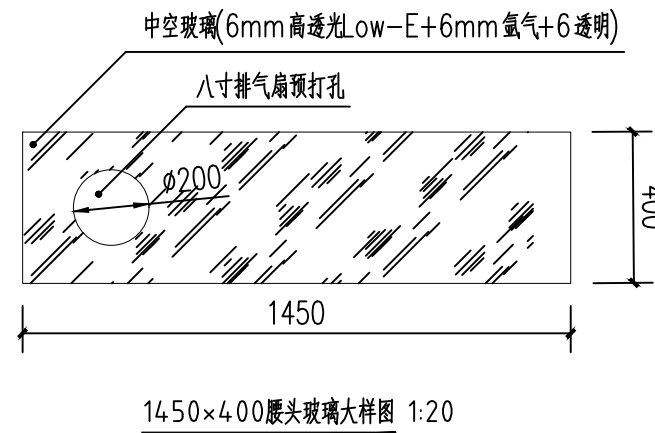


1450×400 窗头玻璃大样图 1:20

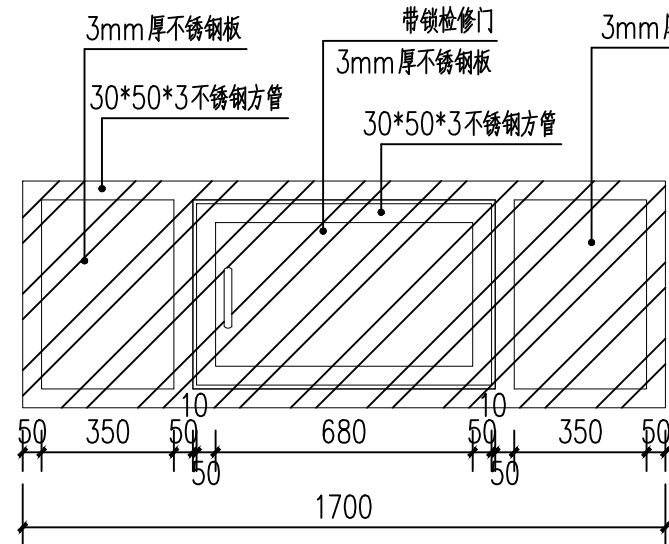


洗手池封板正视图 1:20

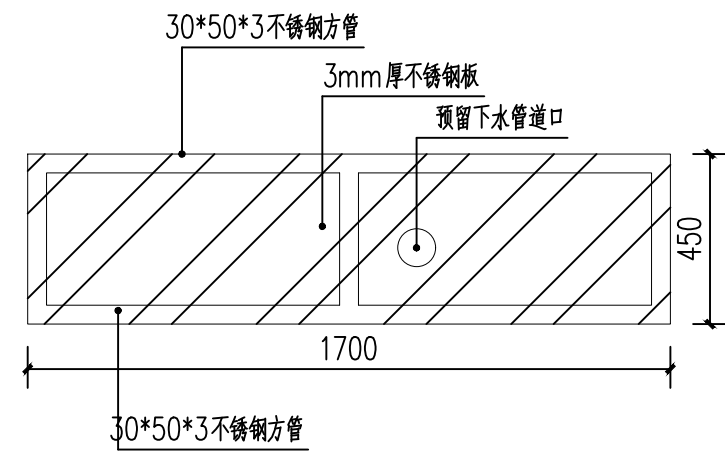


洗手池封板侧视图 1:20

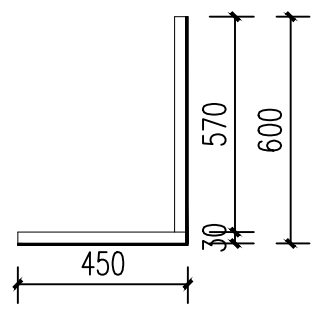


洗手池封板剖面图 1:20

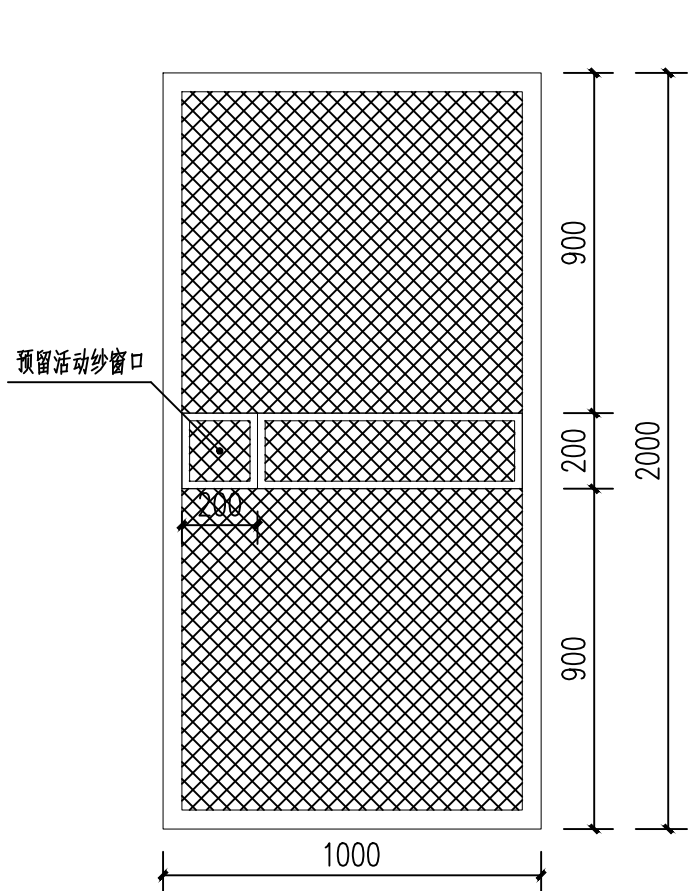


1000×2000 金刚网纱窗 1:20

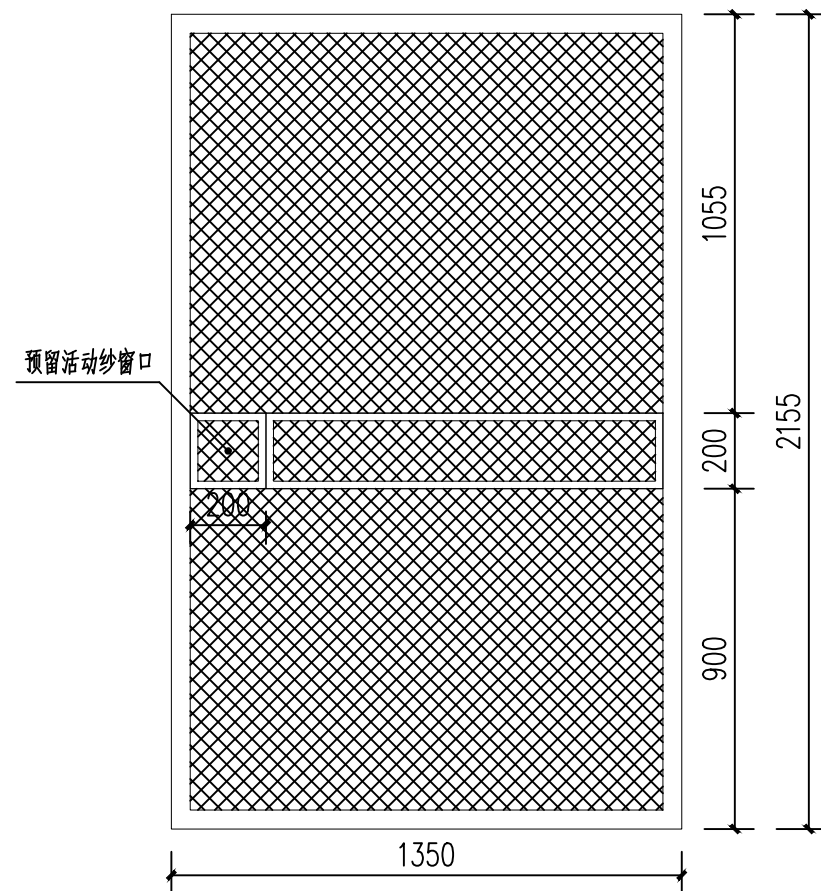


1350×2155 金刚网纱窗 1:20

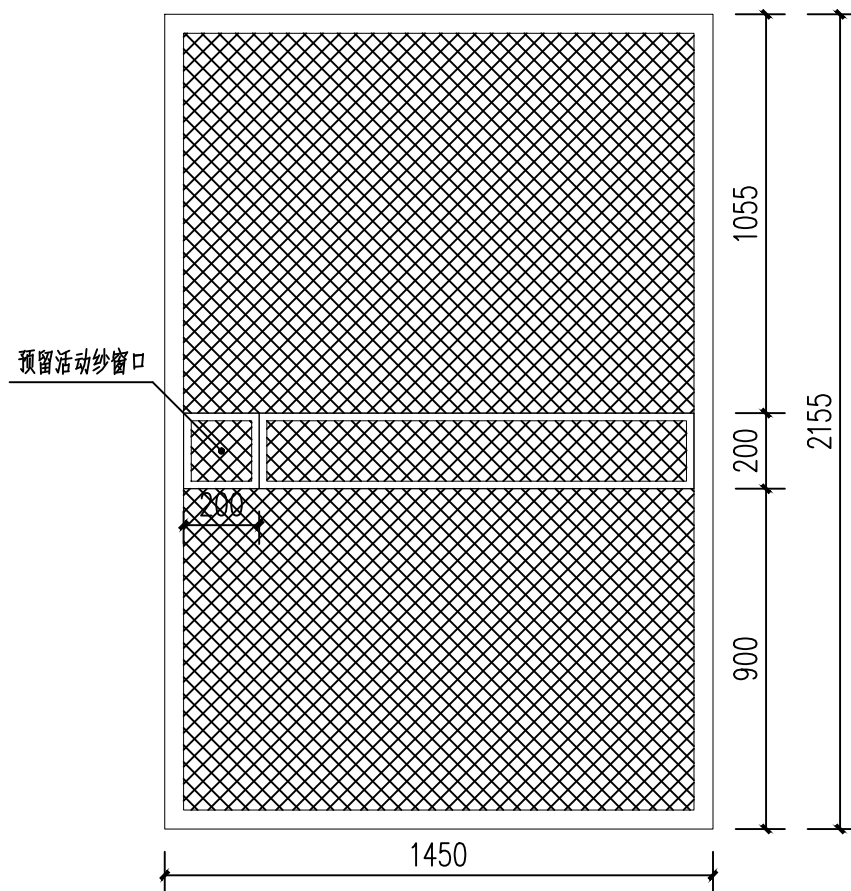


1450×2155 金刚网纱窗 1:20

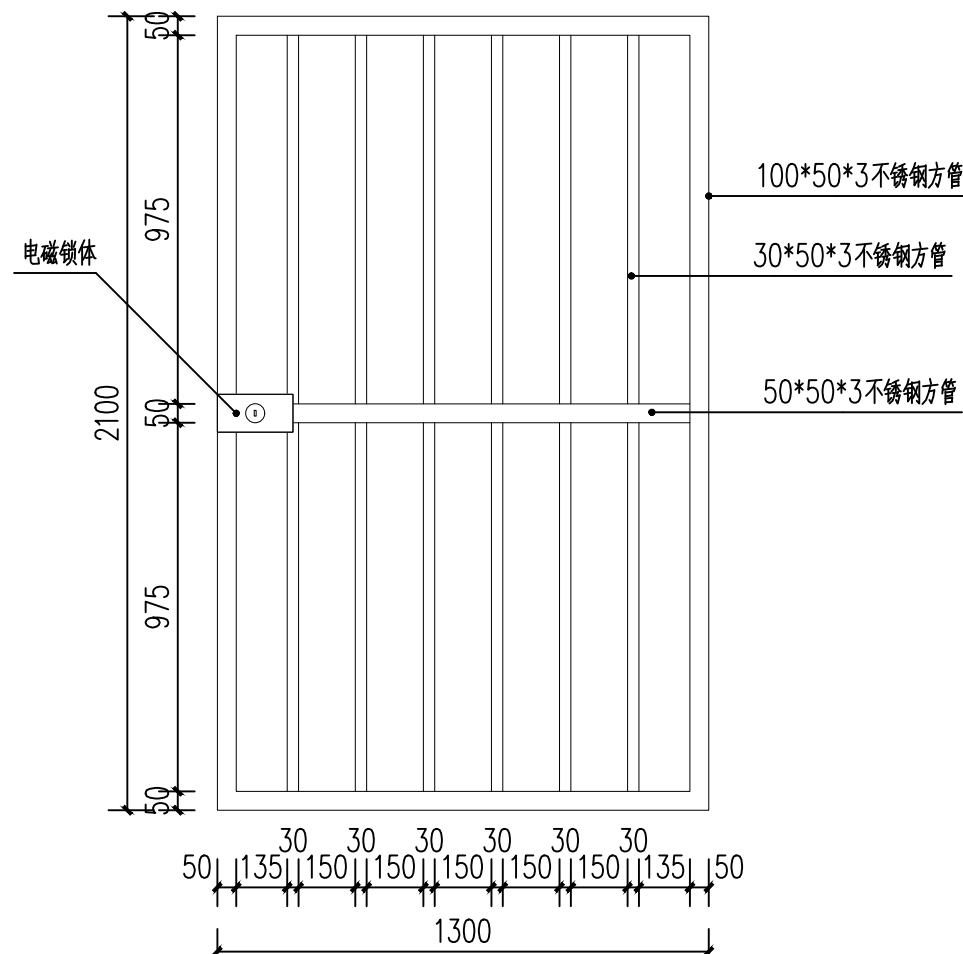


不锈钢防护门M1321大样图 1:20

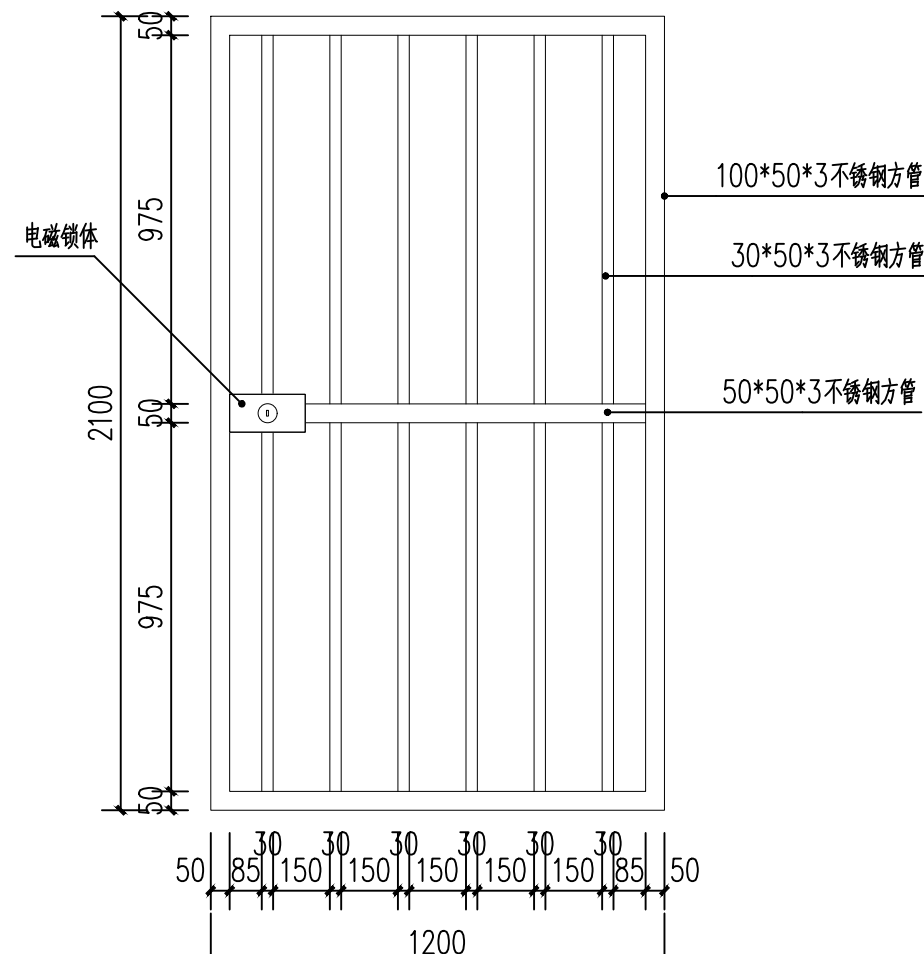

不锈钢防护门M1221大样图 1:20

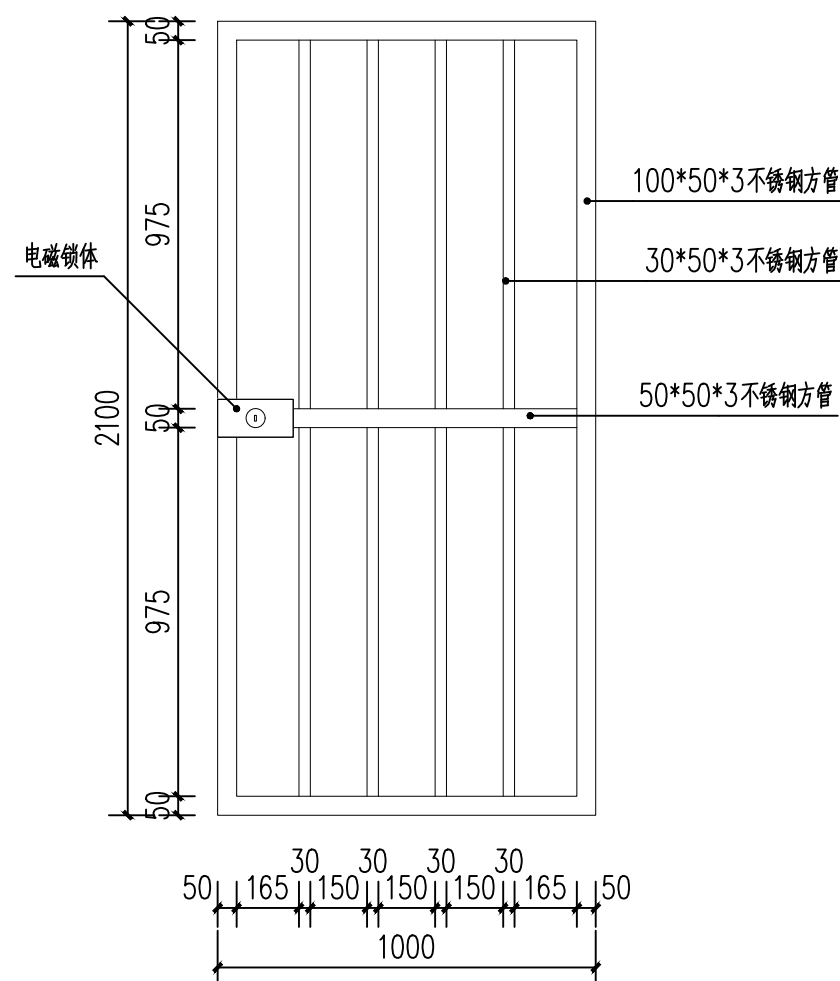

不锈钢防护门M1021大样图 1:20

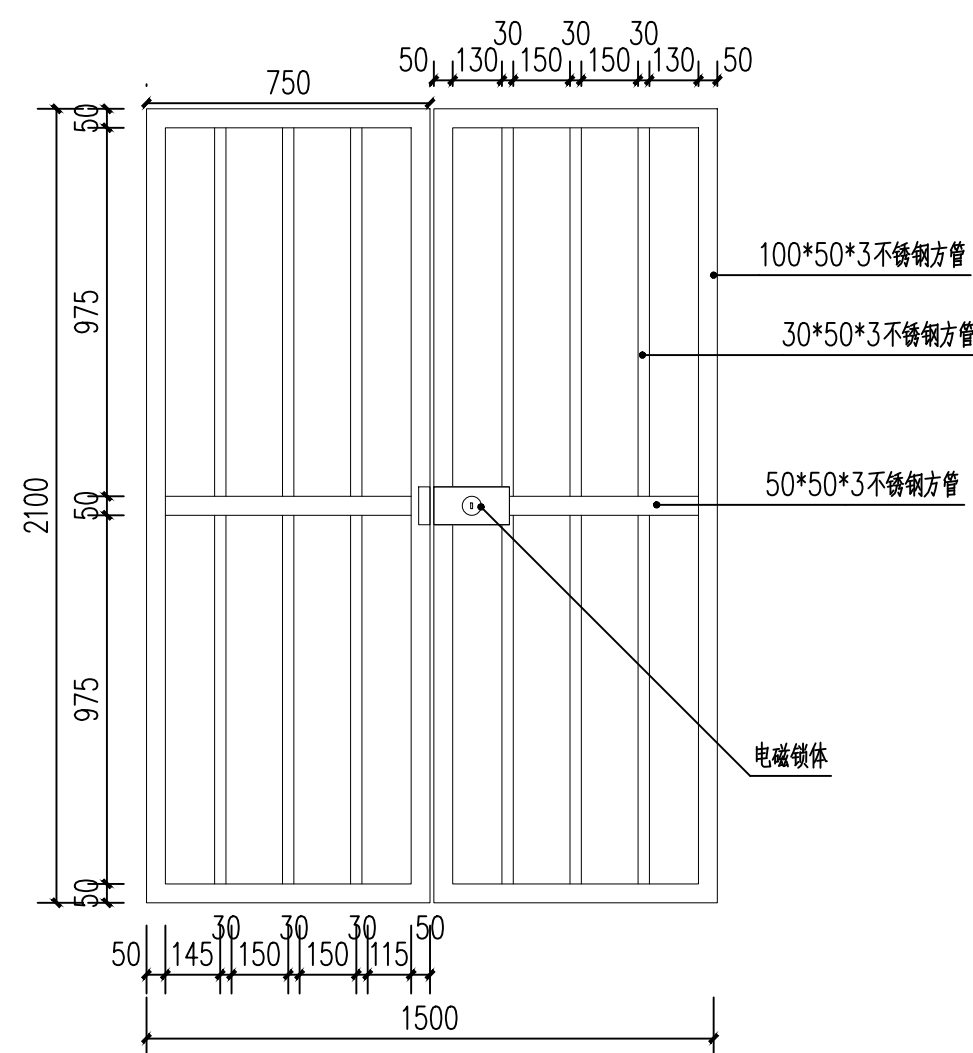

不锈钢防护门M1521大样图 1:20

附注

DESCRIPTIONS

会 签

CONSTRUCTION

总 图

给排水

建 筑

电 气

结 构

暖 通

审 定

贾文靓

项目负责

李洋

专业负责

刘旭

审 核

李洋

校 对

贾文靓

设 计

贾文靓

DESIGNED BY

贾文靓

加盖图章处

STAMP AREA

建设单位

南峰市第二人民医院

工程项目

南峰市第二人民医院

子 项

精神科专科医院改造建设项目

图 名

大样图一

图 别

施工图

版本号








1

工程号

2026.05

备 注

Notes

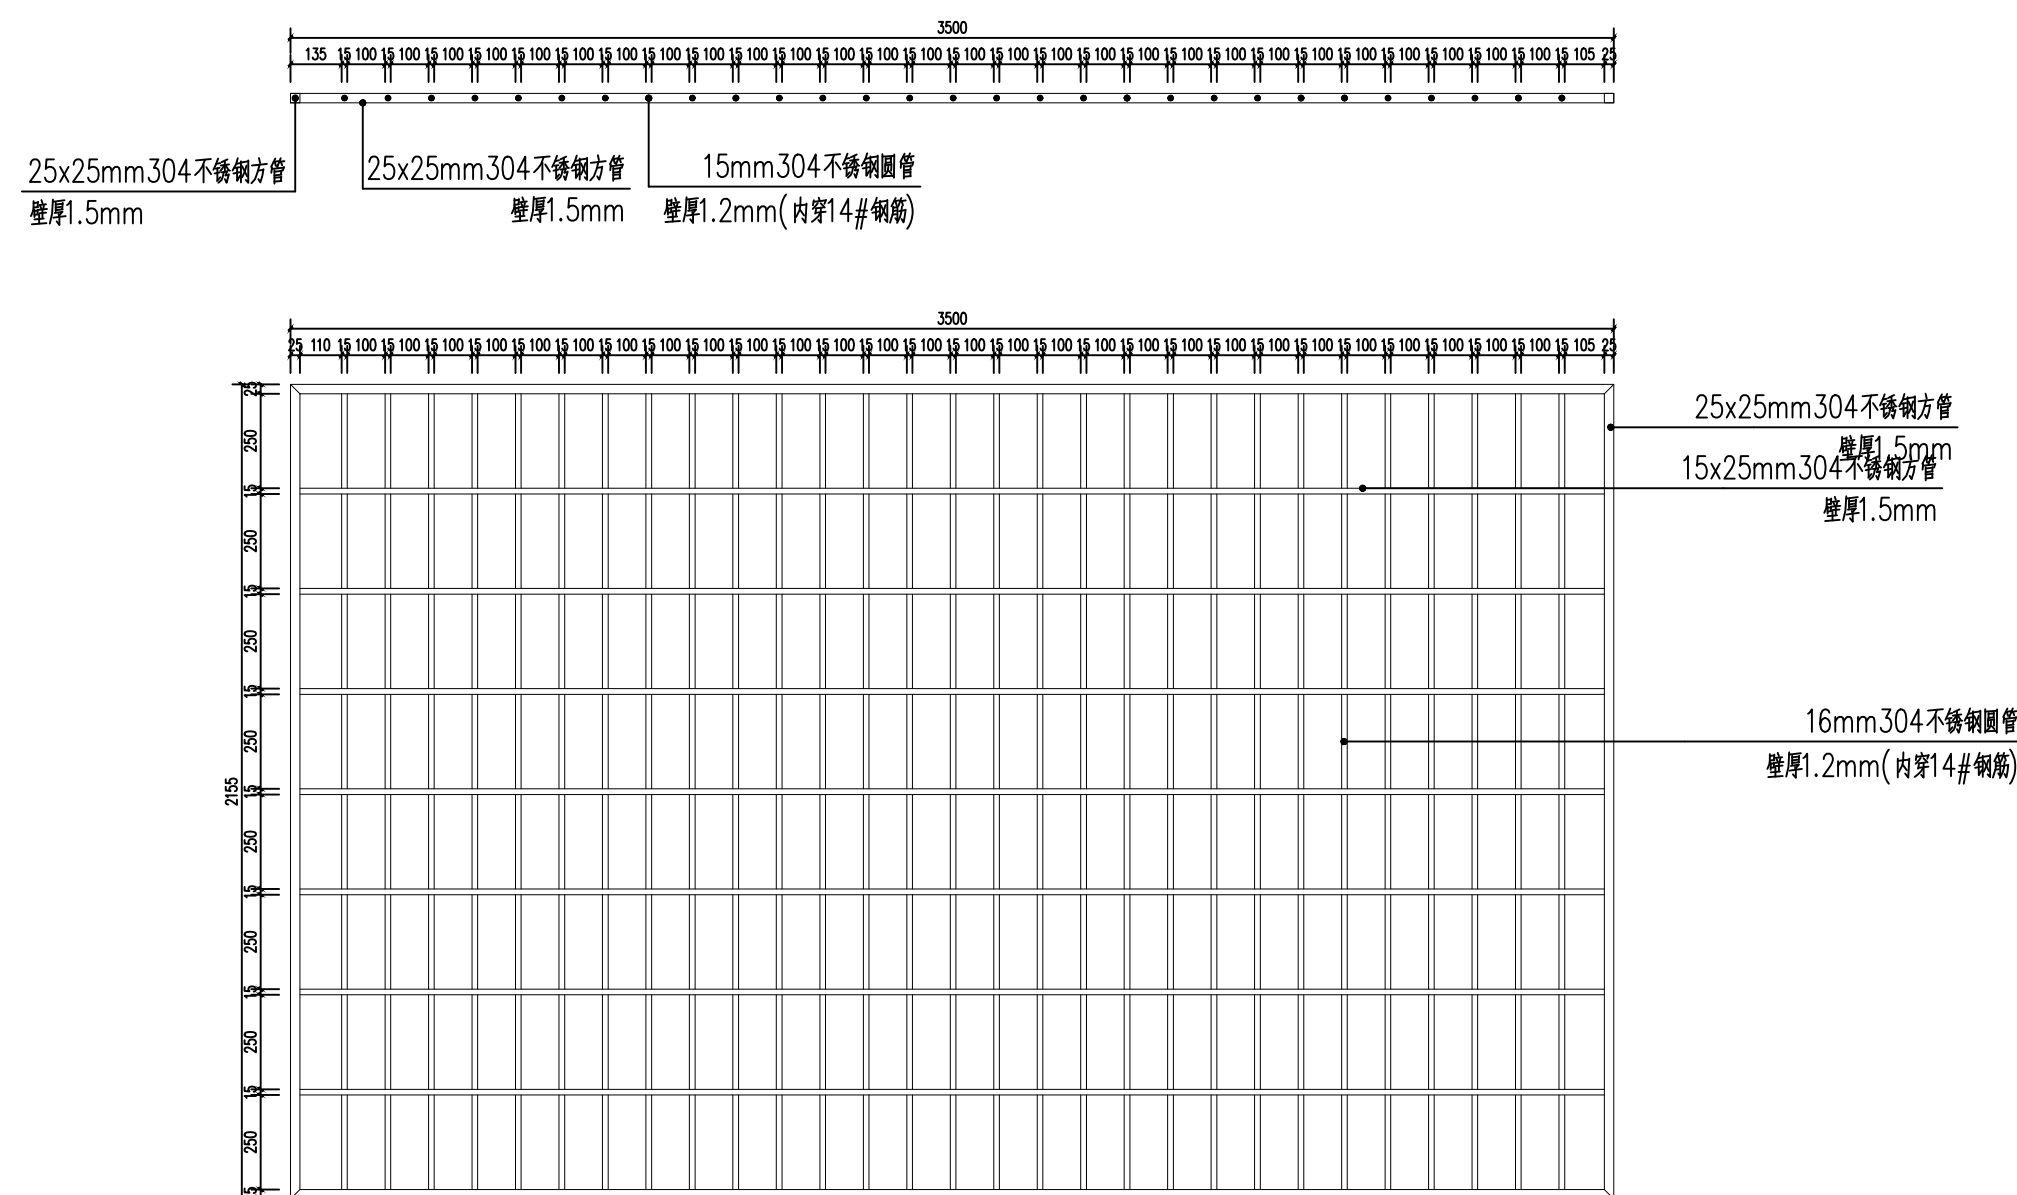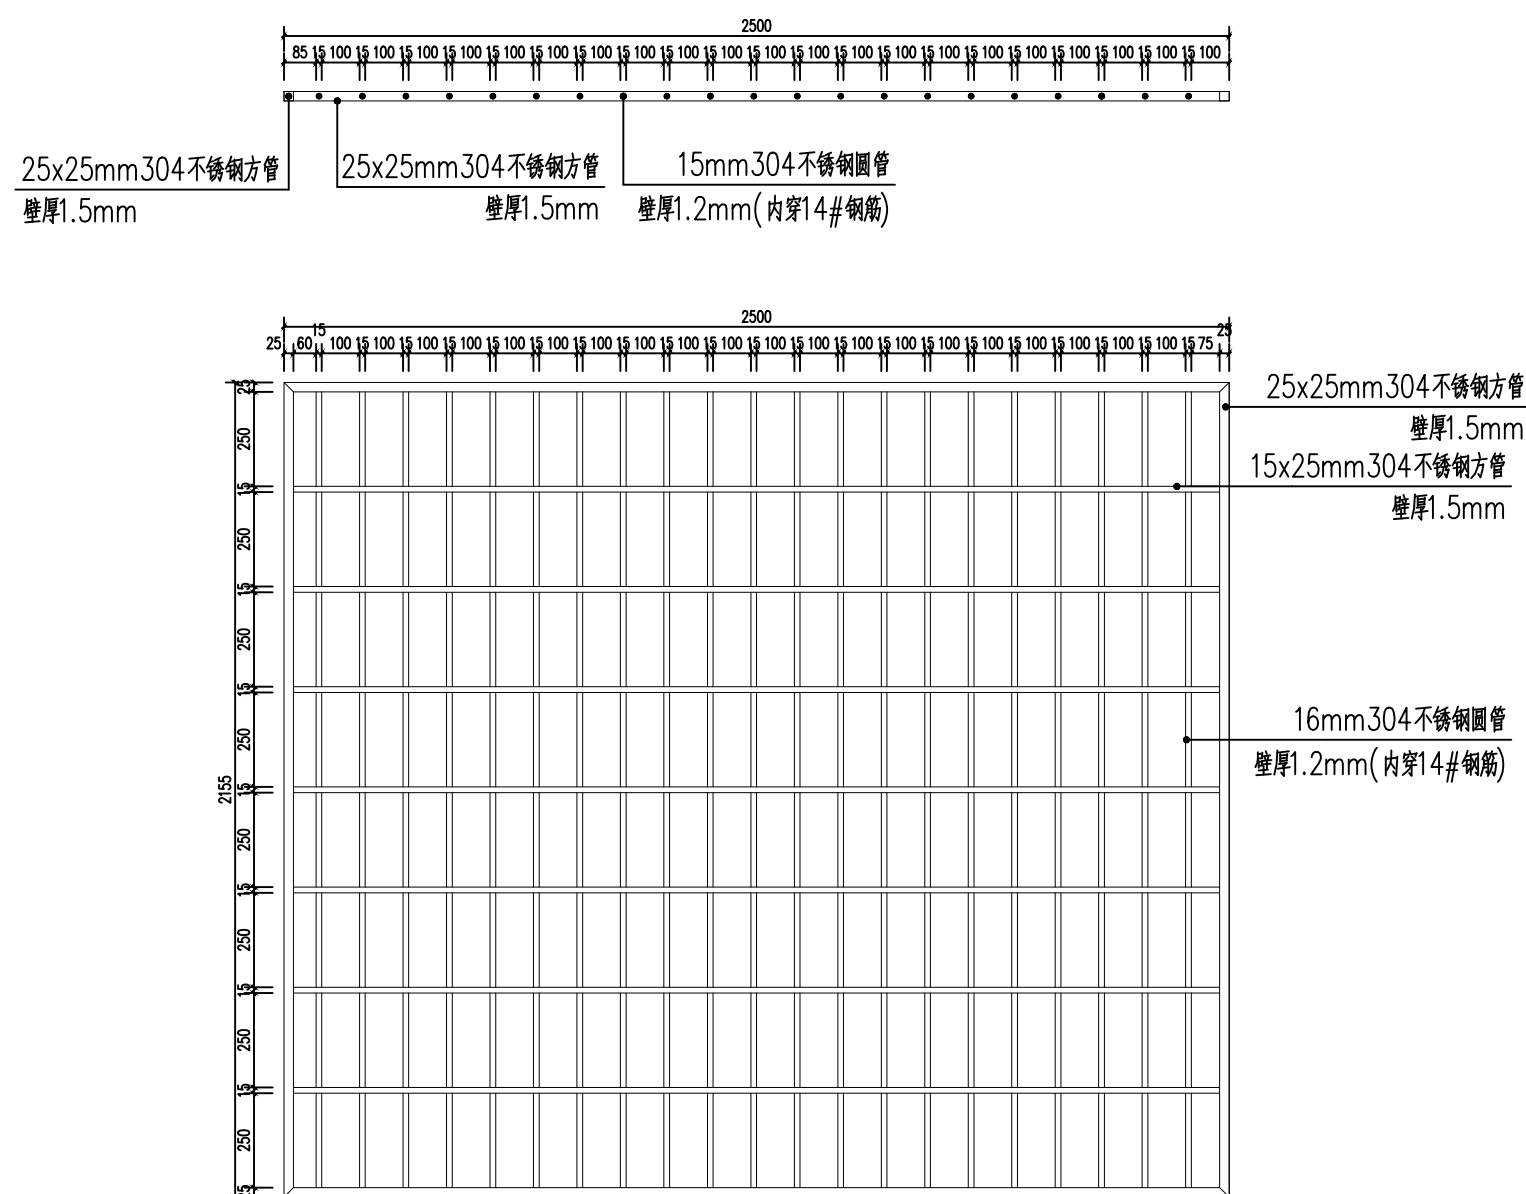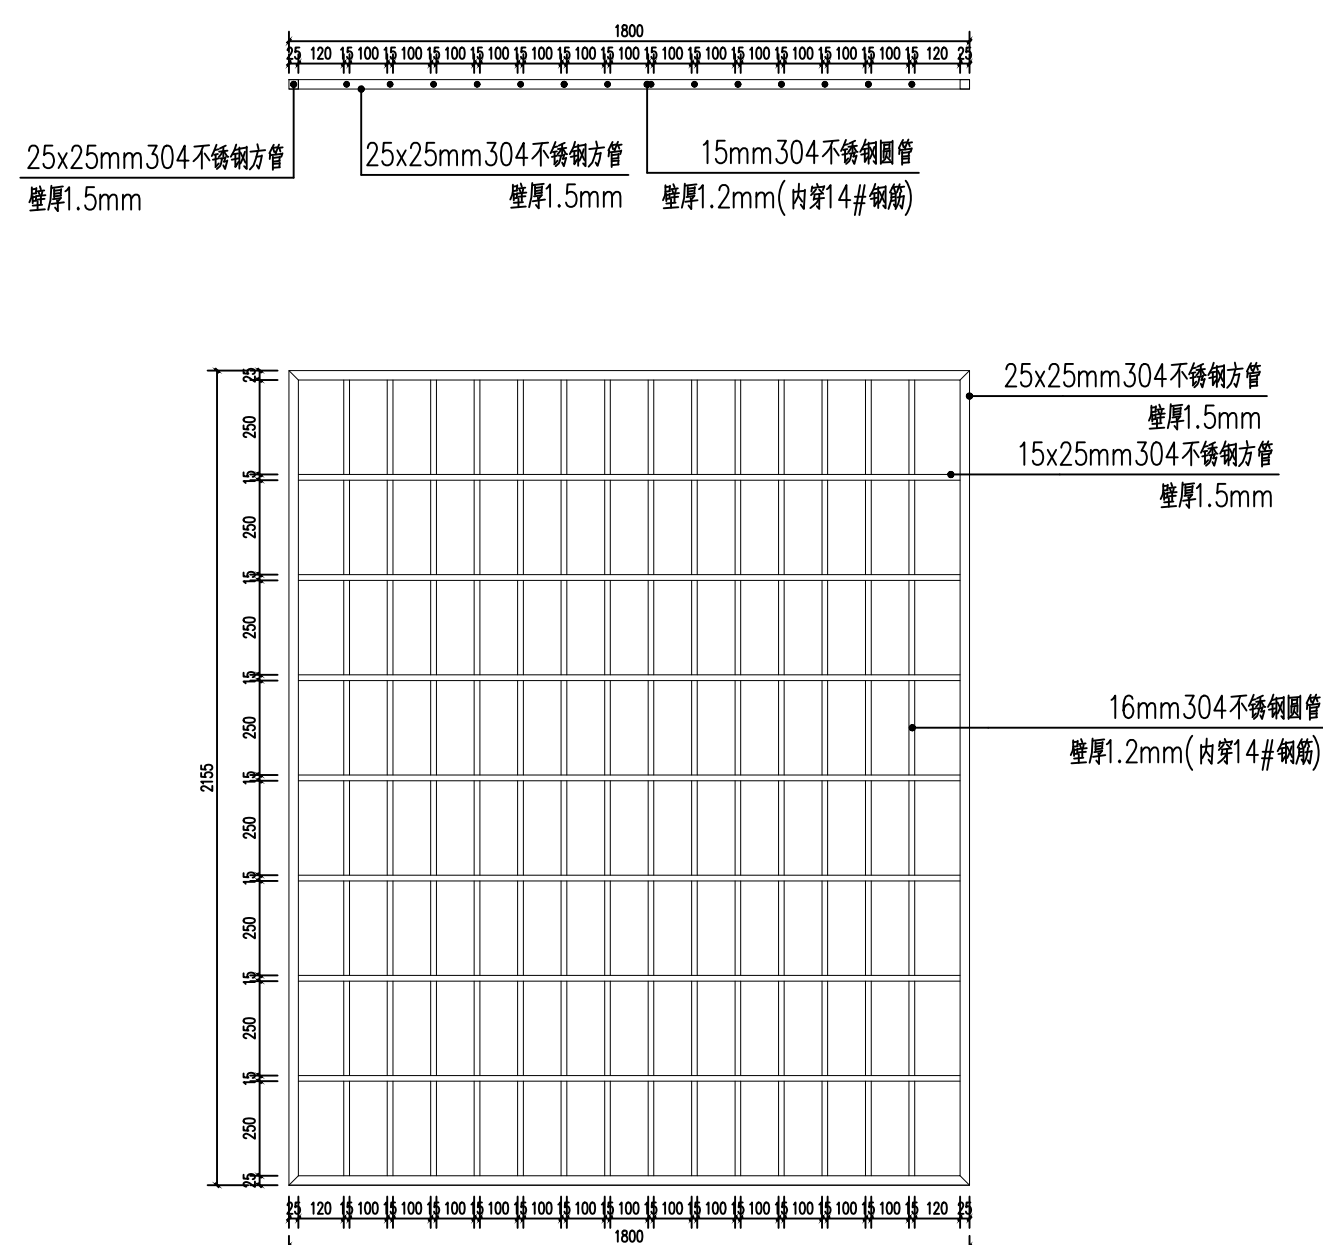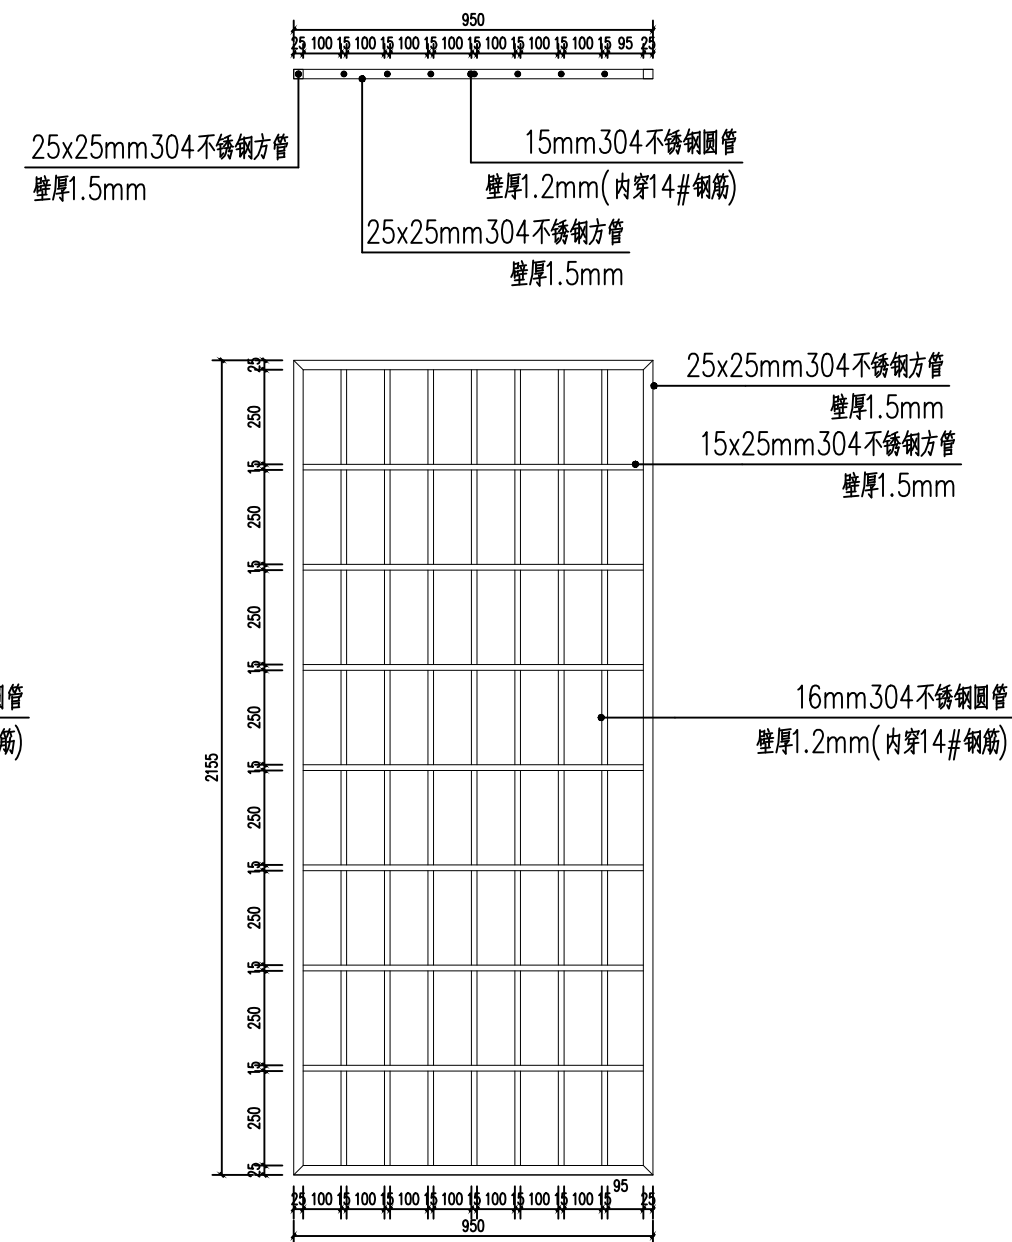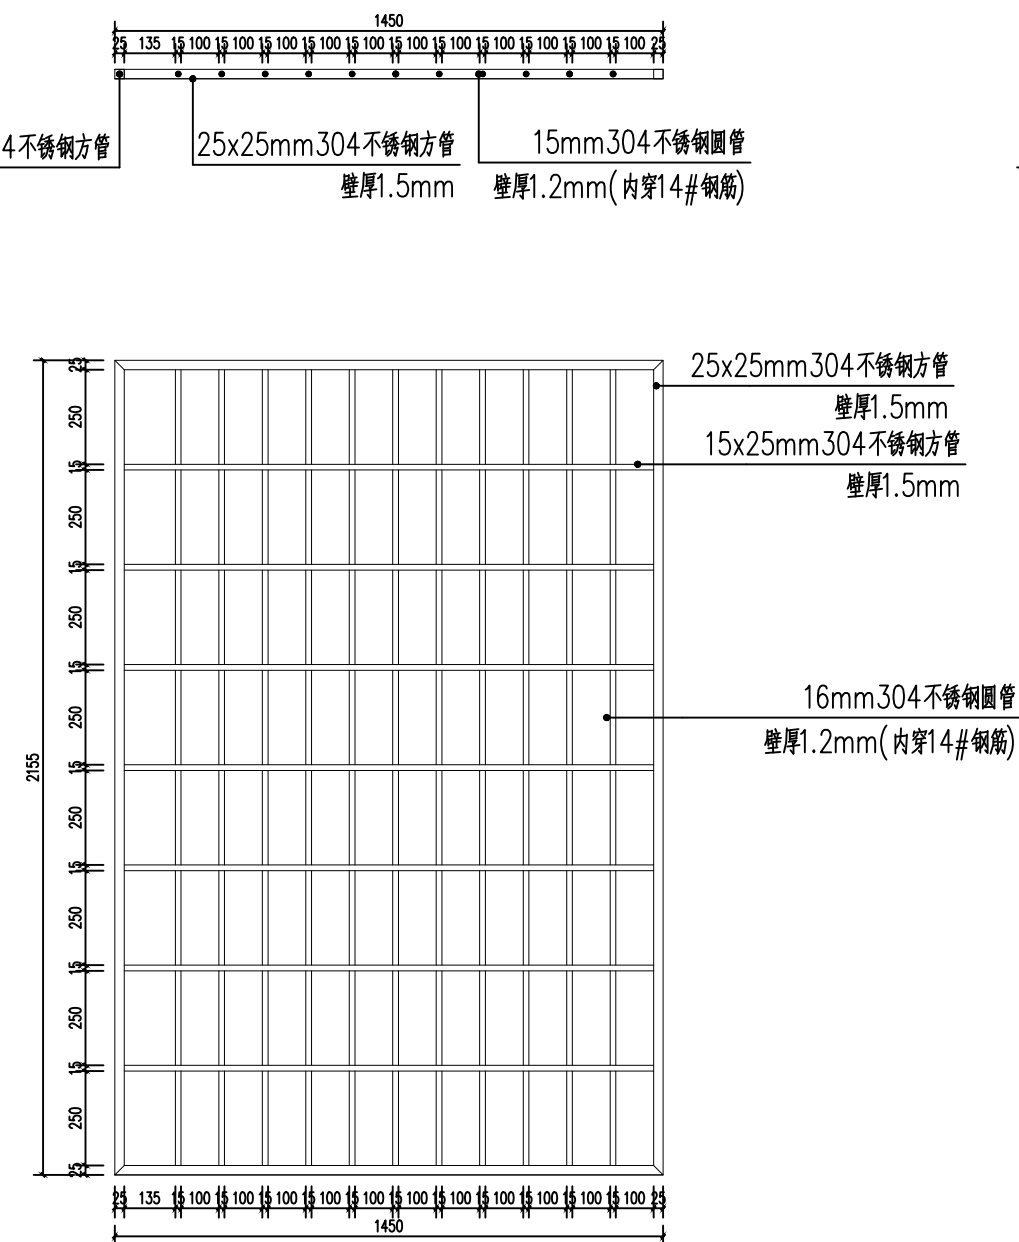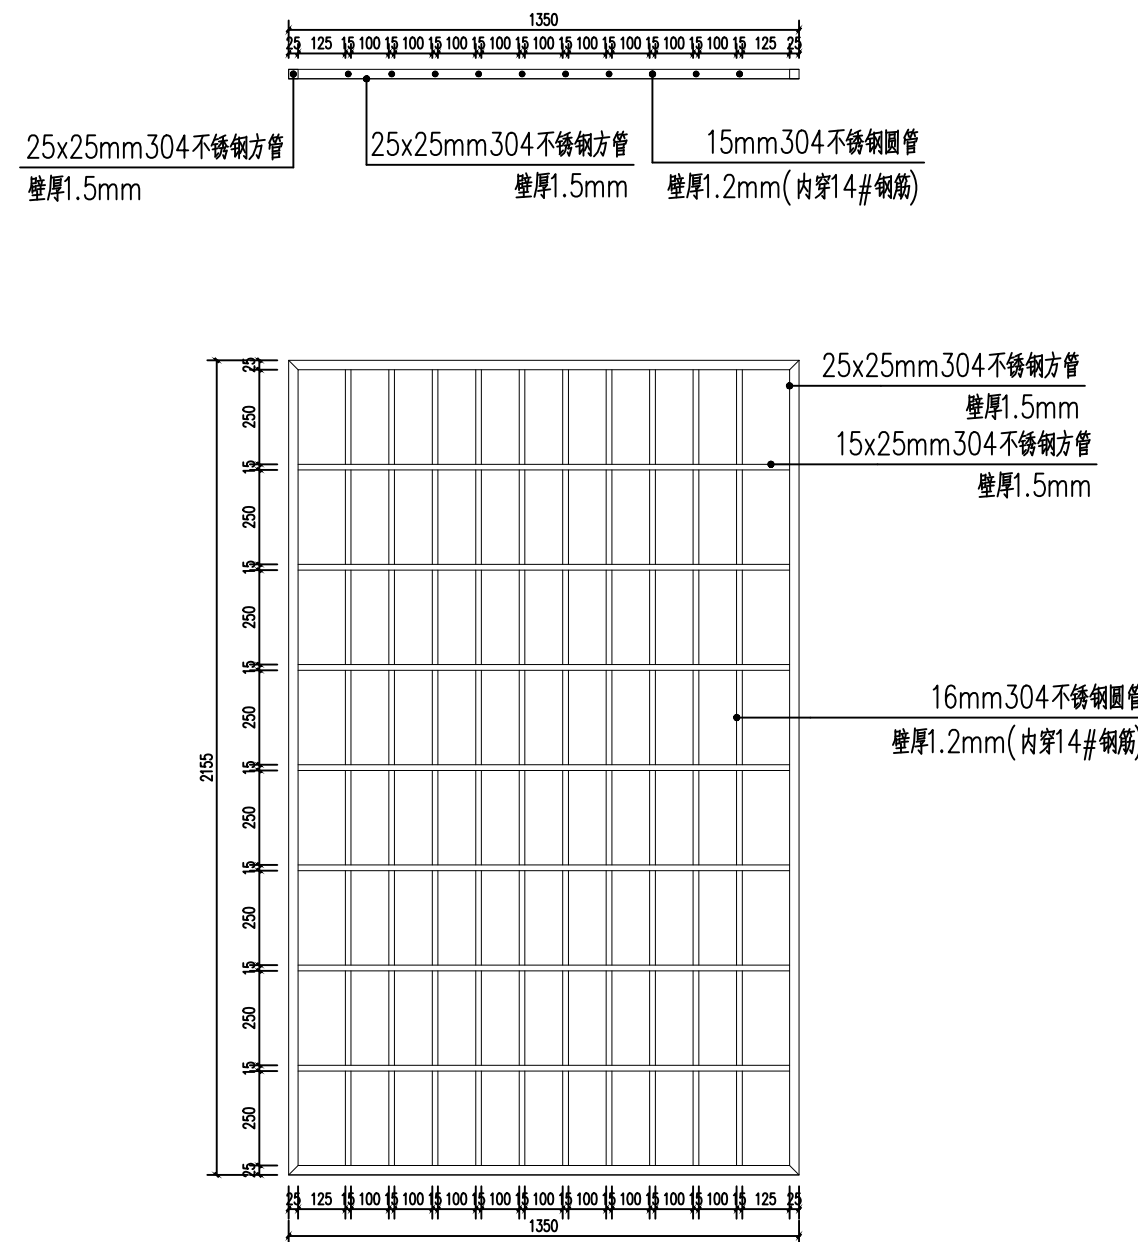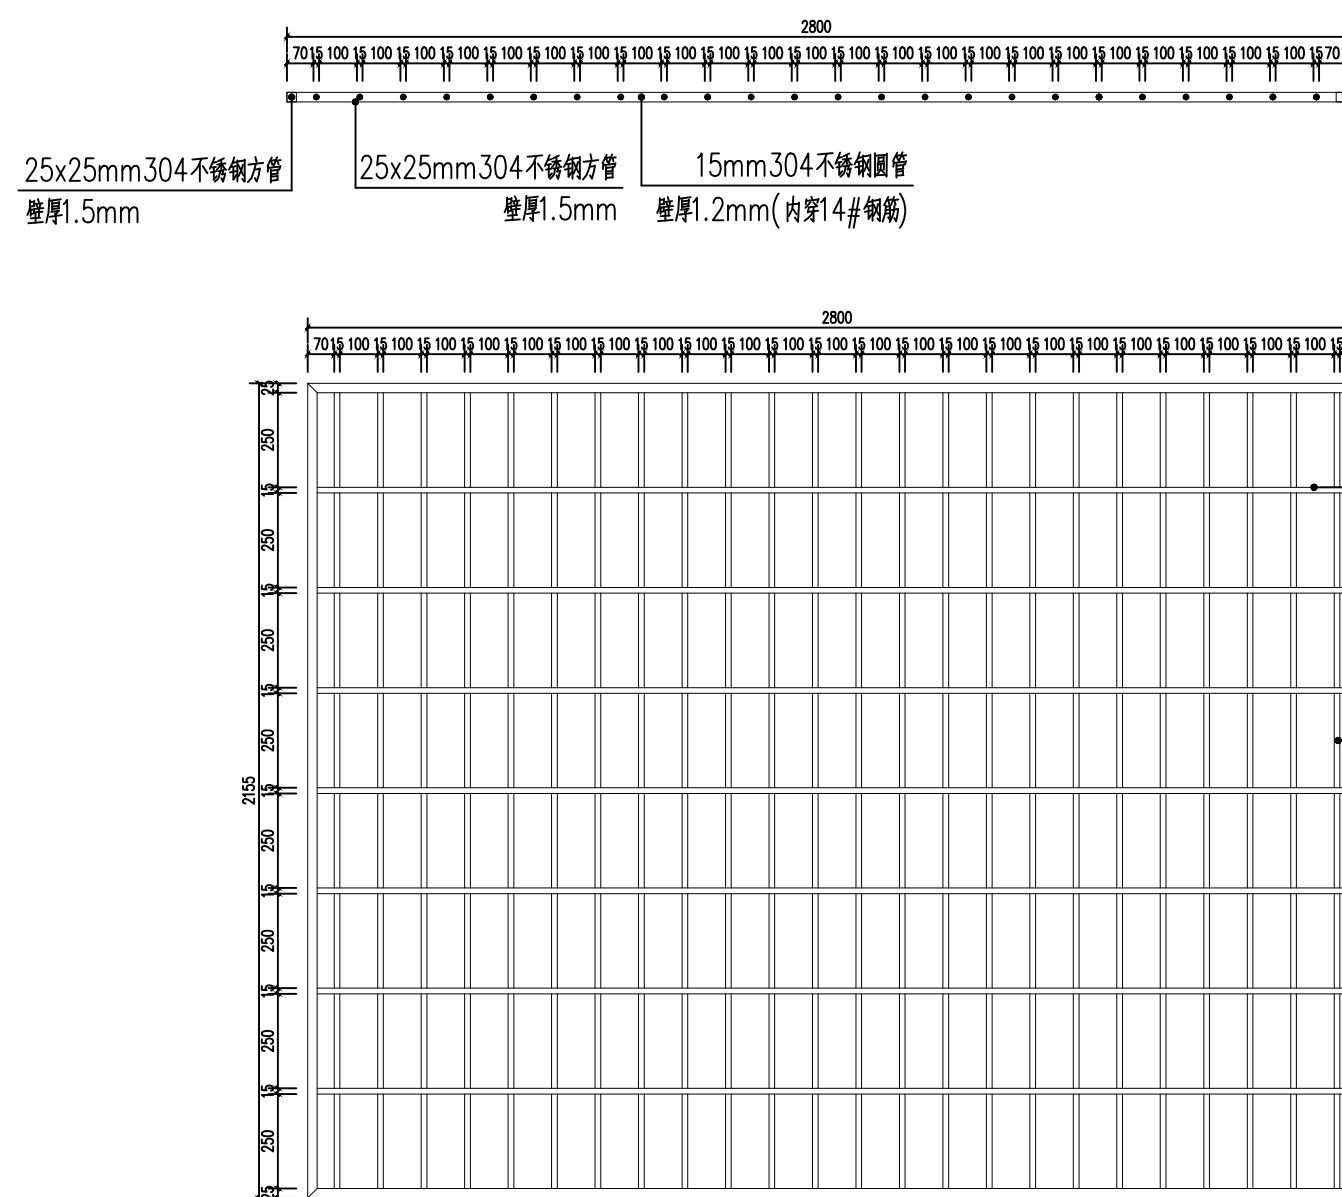

附註
RESERVATIONS

| 会 签 | | | |
|--------------|--|-----|--|
| COORDINATION | | | |
| 总 图 | | 给排水 | |
| 建 筑 | | 电 气 | |
| 结 构 | | 暖 通 | |

| | | |
|---------------------|-----|-----|
| 审 定 APPROVED BY | 贾文靓 | 贾文靓 |
| 项目负责 CAPTAIN | 李洋 | 李洋 |
| 专业负责 CHIEF ENGL. | 刘旭 | 刘旭 |
| 审 核 EXAMINED BY | 李洋 | 李洋 |
| 校 对 CHECKED BY | 贾文靓 | 贾文靓 |
| 设 计 DESIGNED BY | | |

| |
|---------------------|
| 加蓋圖章處 STAMP AREA |
| |
| |

| | | | |
|---|----------------------------|---------------------------------|--------|
| 建设单位 (UNIT) | 南雄市第二人民医院 | | |
| 工程项目 (PROJECT) | 南雄市第二人民医院 精神科专科病区改造建设项目 | | |
| 子 SUB-ITEM 项 名 TITLE | 大样图三 | | |
| 图 图 版 工 程 号 (DRAWING NO.) | 施工图 | 图 图 日 期 号 (DATE) | ZX-002 |
| 备注 (REMARKS) | 2026.05 | | |

附注
REMARKS


| | | |
|---------------------|--|-----|
| 会 签 CONFIRMATION | | |
| 总 图 | | 给排水 |
| 建 筑 | | 电 气 |
| 结 构 | | 暖 通 |

| | | |
|---------------------|-----|-----|
| 审 定 APPROVED BY | 贾文靓 | 贾文靓 |
| 项目负责 CAPITAL | 李洋 | 李洋 |
| 专业负责 CHIEF ENGR. | 刘旭 | 刘旭 |
| 审 核 EXAMINED BY | 李洋 | 李洋 |
| 校 对 CHECKED BY | 贾文靓 | 贾文靓 |
| 设 计 DESIGNED BY | | |


加盖图章处
SIGN AREA

| | |
|-------------------|----------------------------|
| 建设单位 CLIENT | 南峰市第二人民医院 |
| 工程项目 PROJECT | 南峰市第二人民医院 精神科专科医院改造建设项目 |
| 子 项 SUBPROJECT | |
| 图 名 TITLE | 大样图四 |


| | | | |
|----------------------|-----|--------------------|---------|
| 图 别 DRAWING TYPE | 施工图 | 图 号 DRAWING NO. | ZX-002 |
| 版 本 号 EDITION NO. | | 日 期 DATE | 2026.05 |
| 工 程 号 PROJECT NO. | | 备 注 Remarks | |

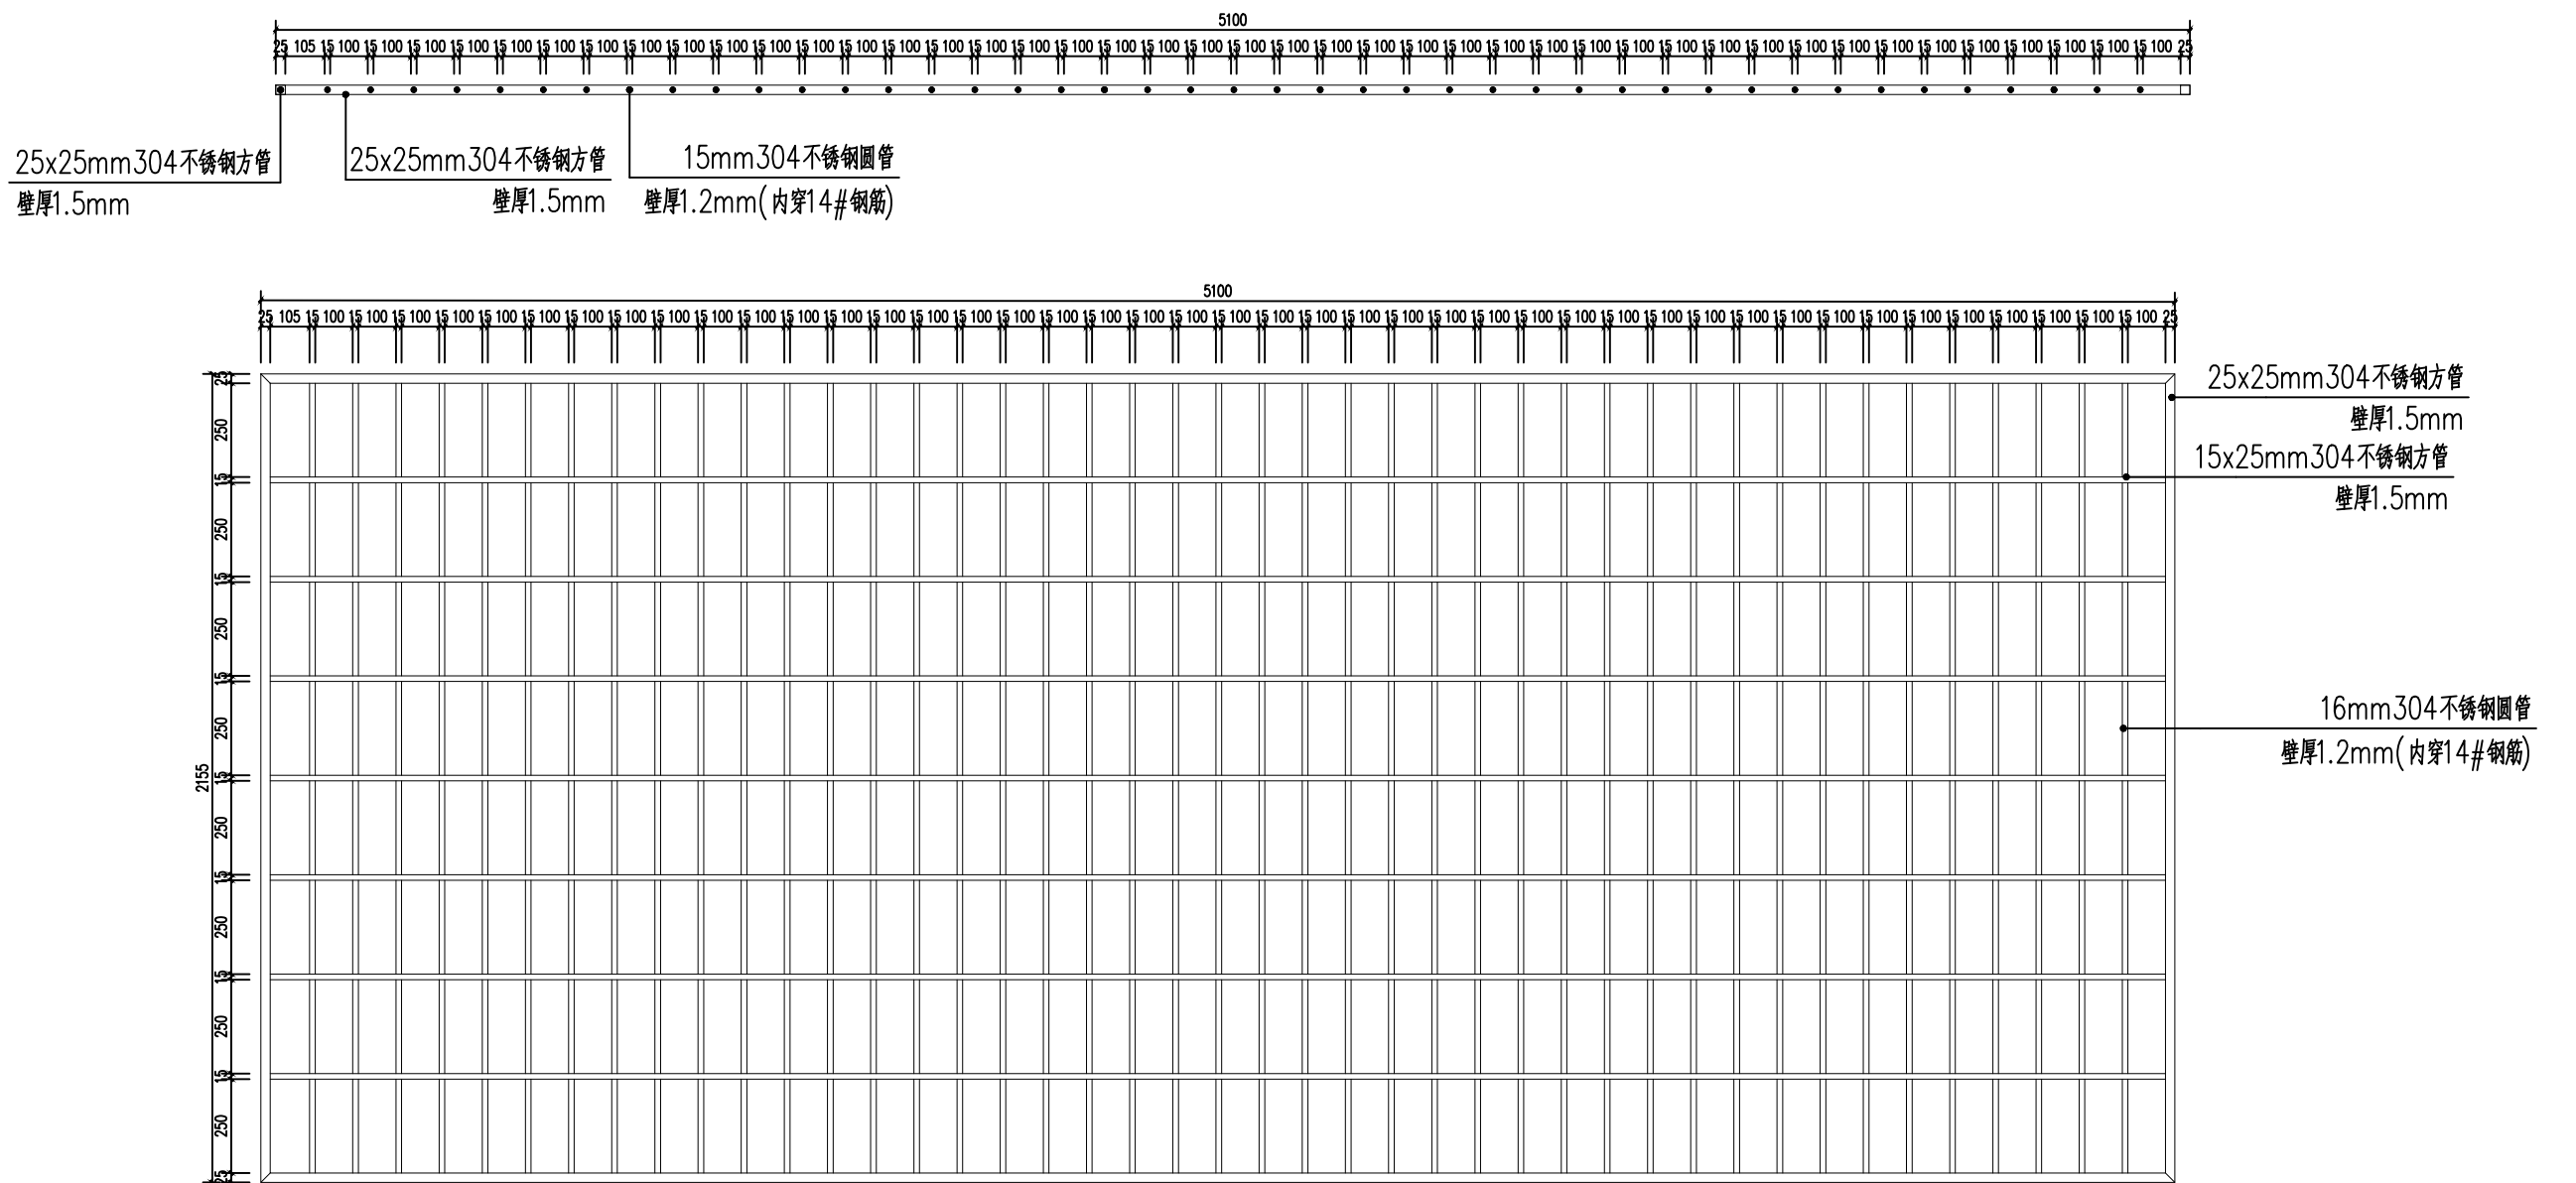


5100×2155窗户格栅大样图 1:20

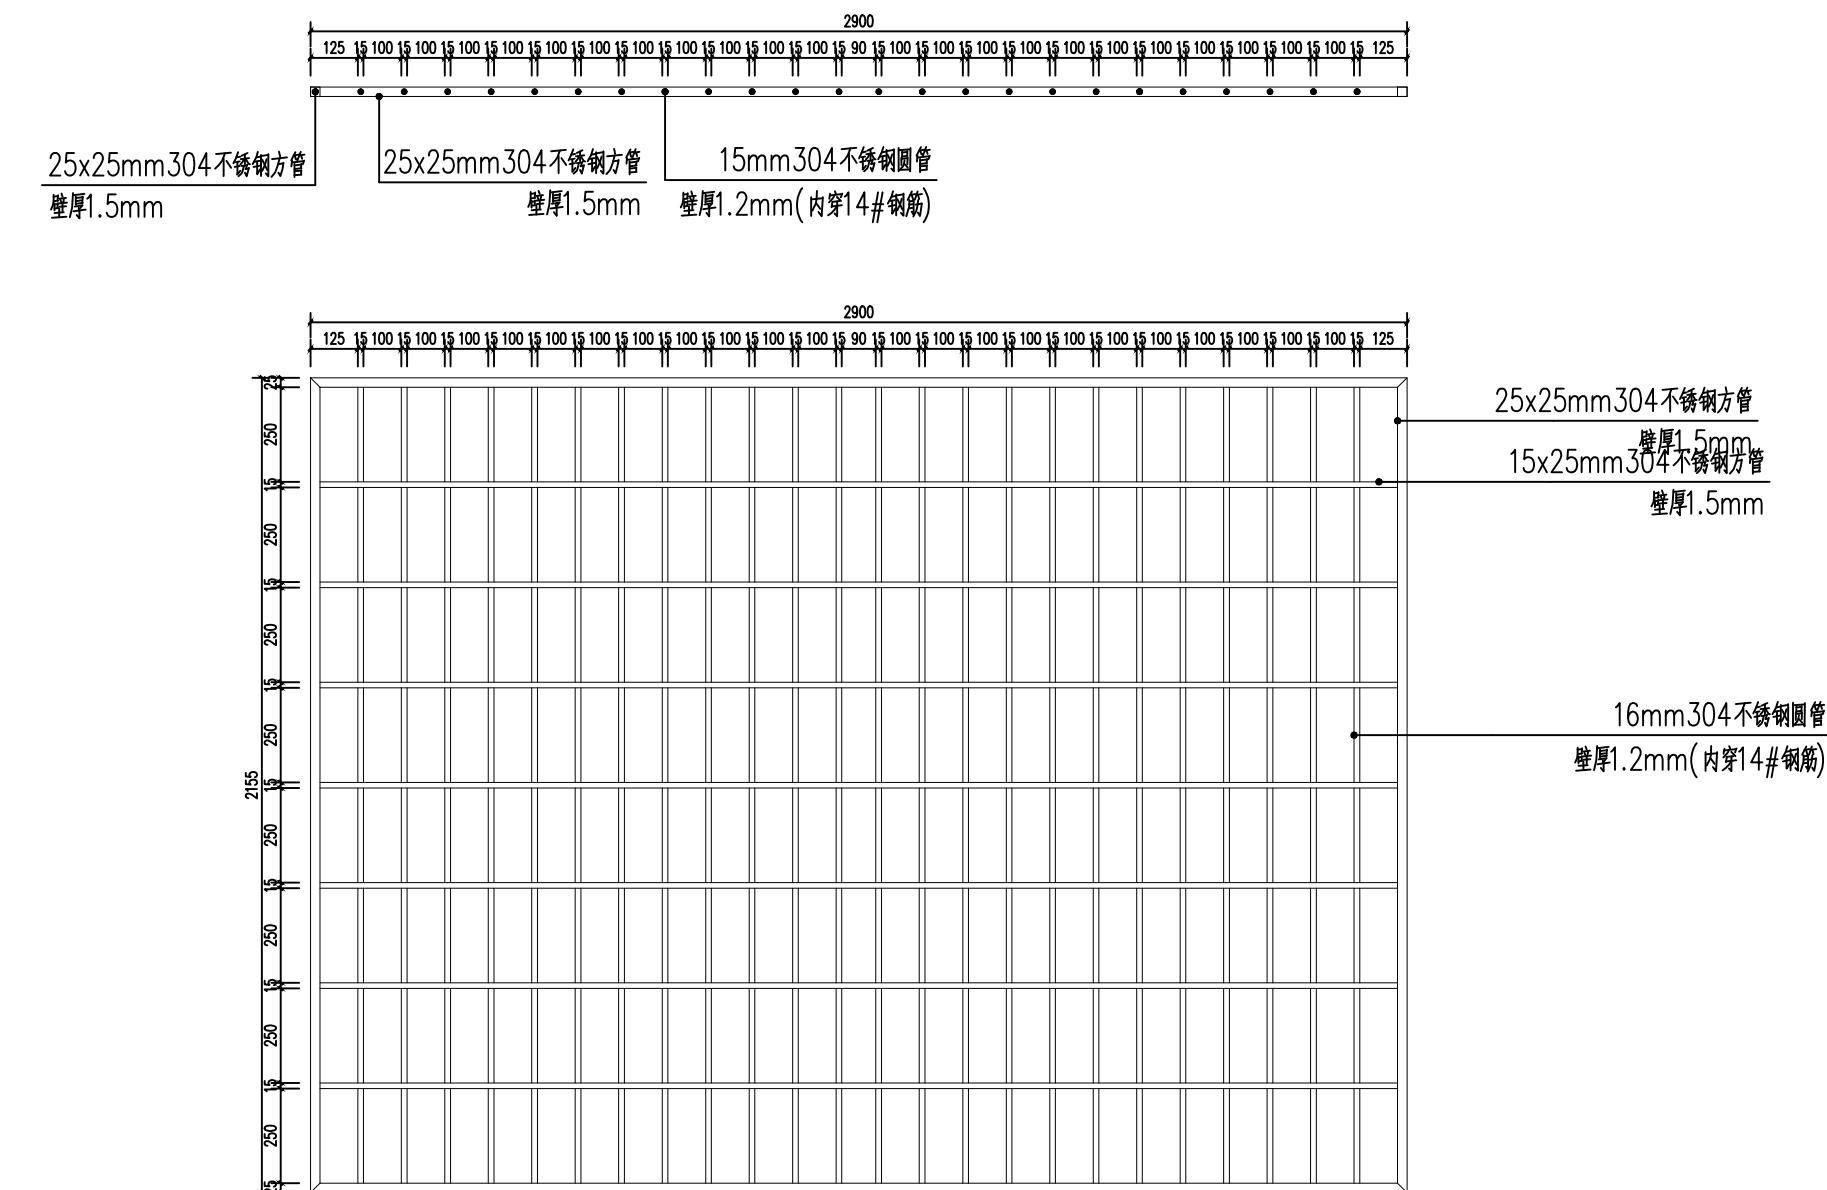

2900×2155窗户格栅大样图 1:20

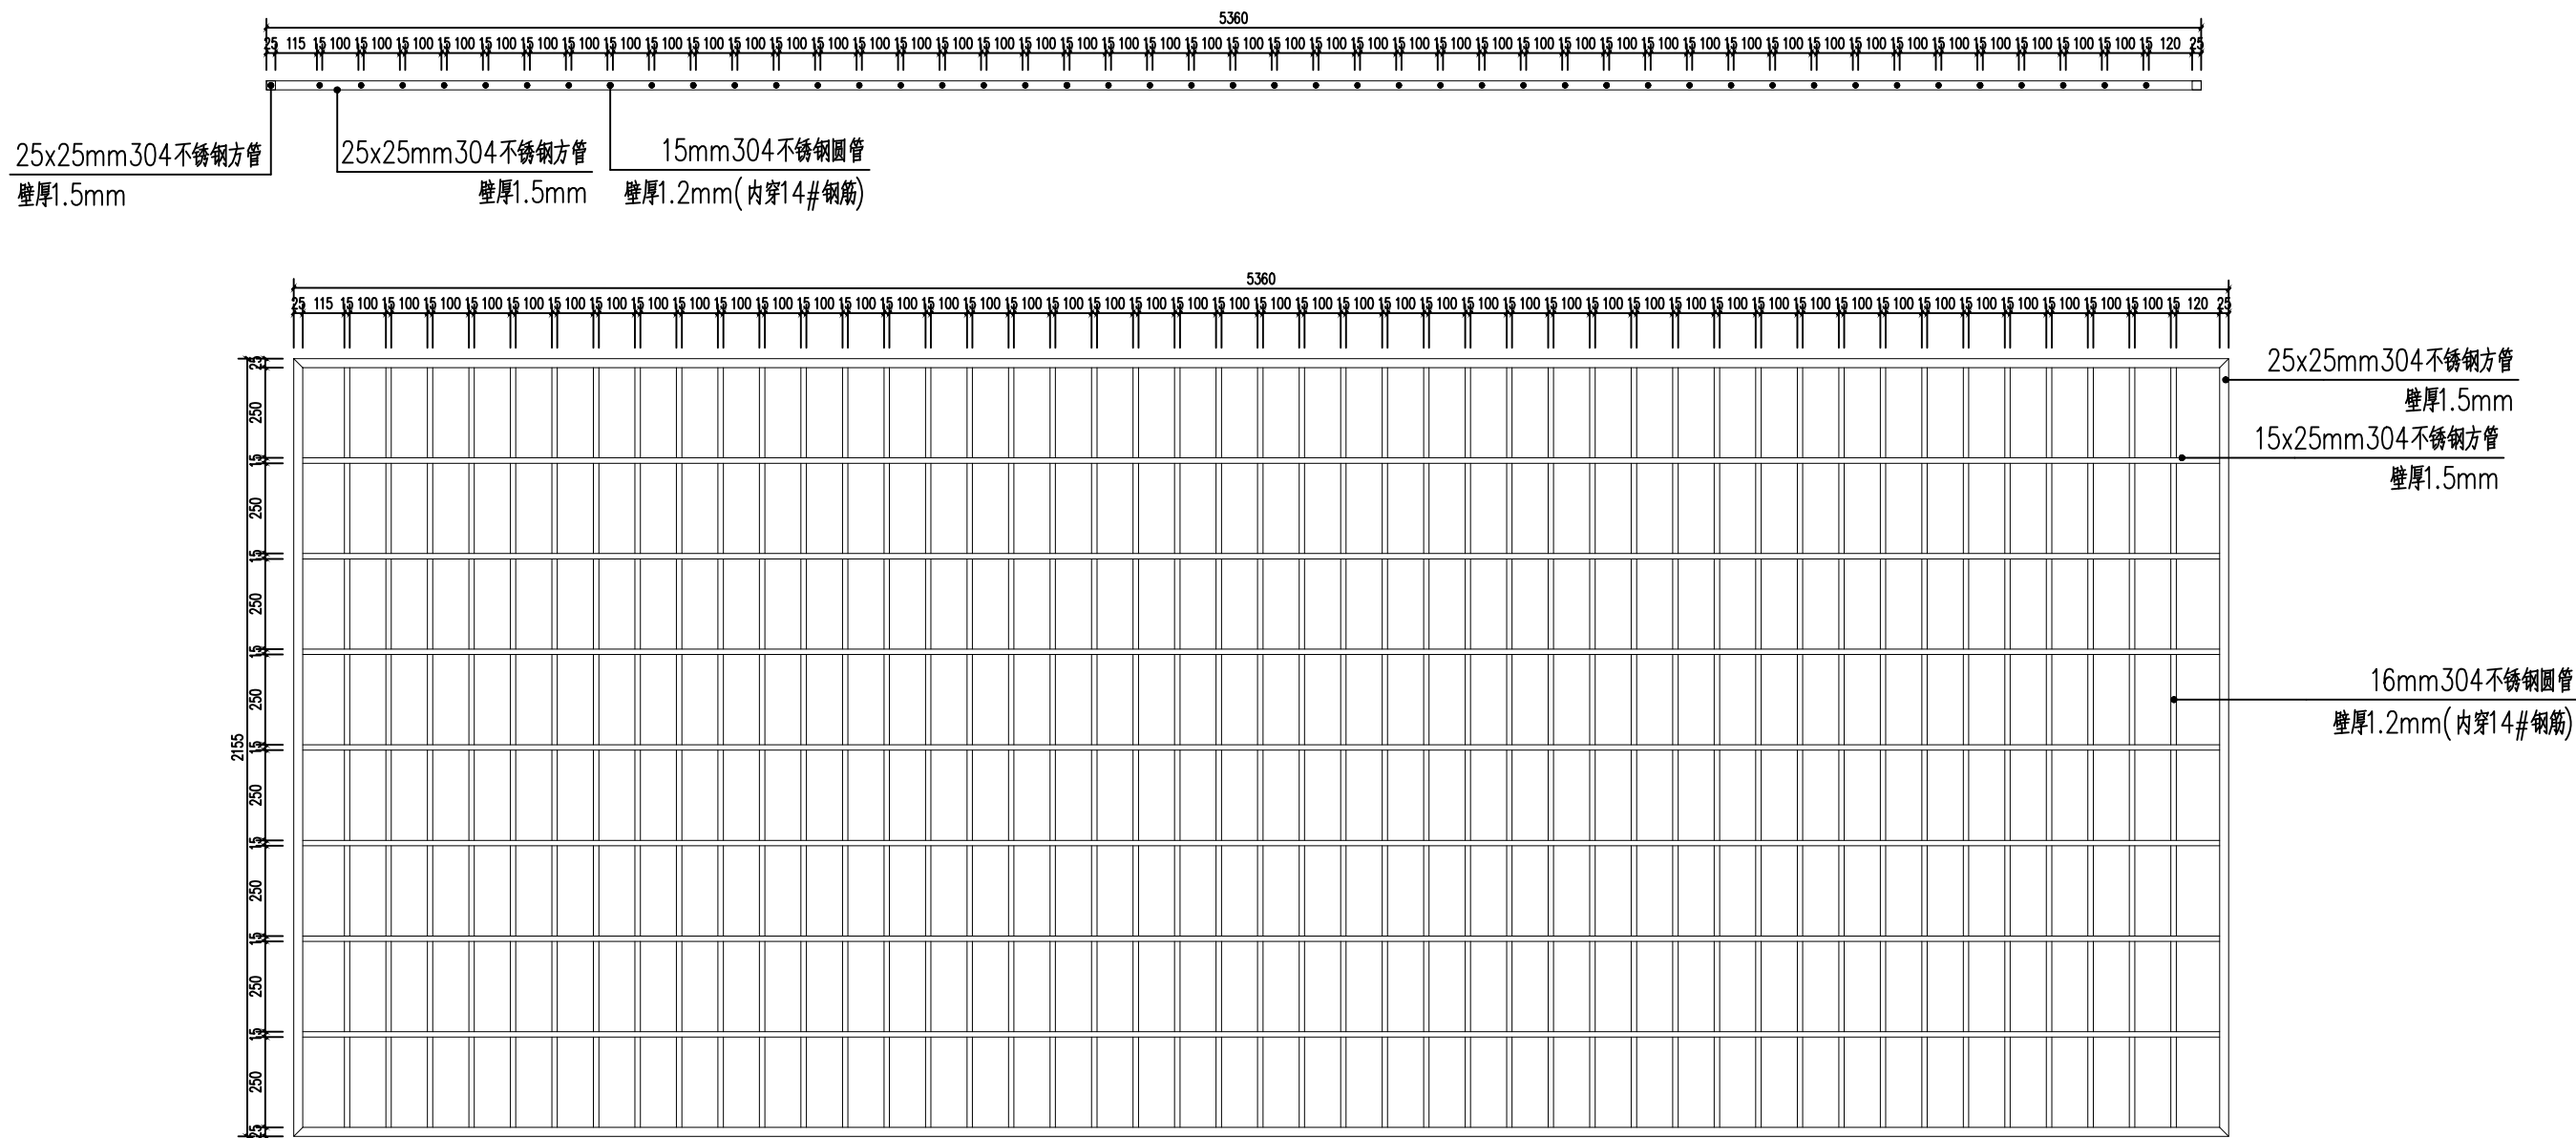

5360×2155窗户格栅大样图 1:20

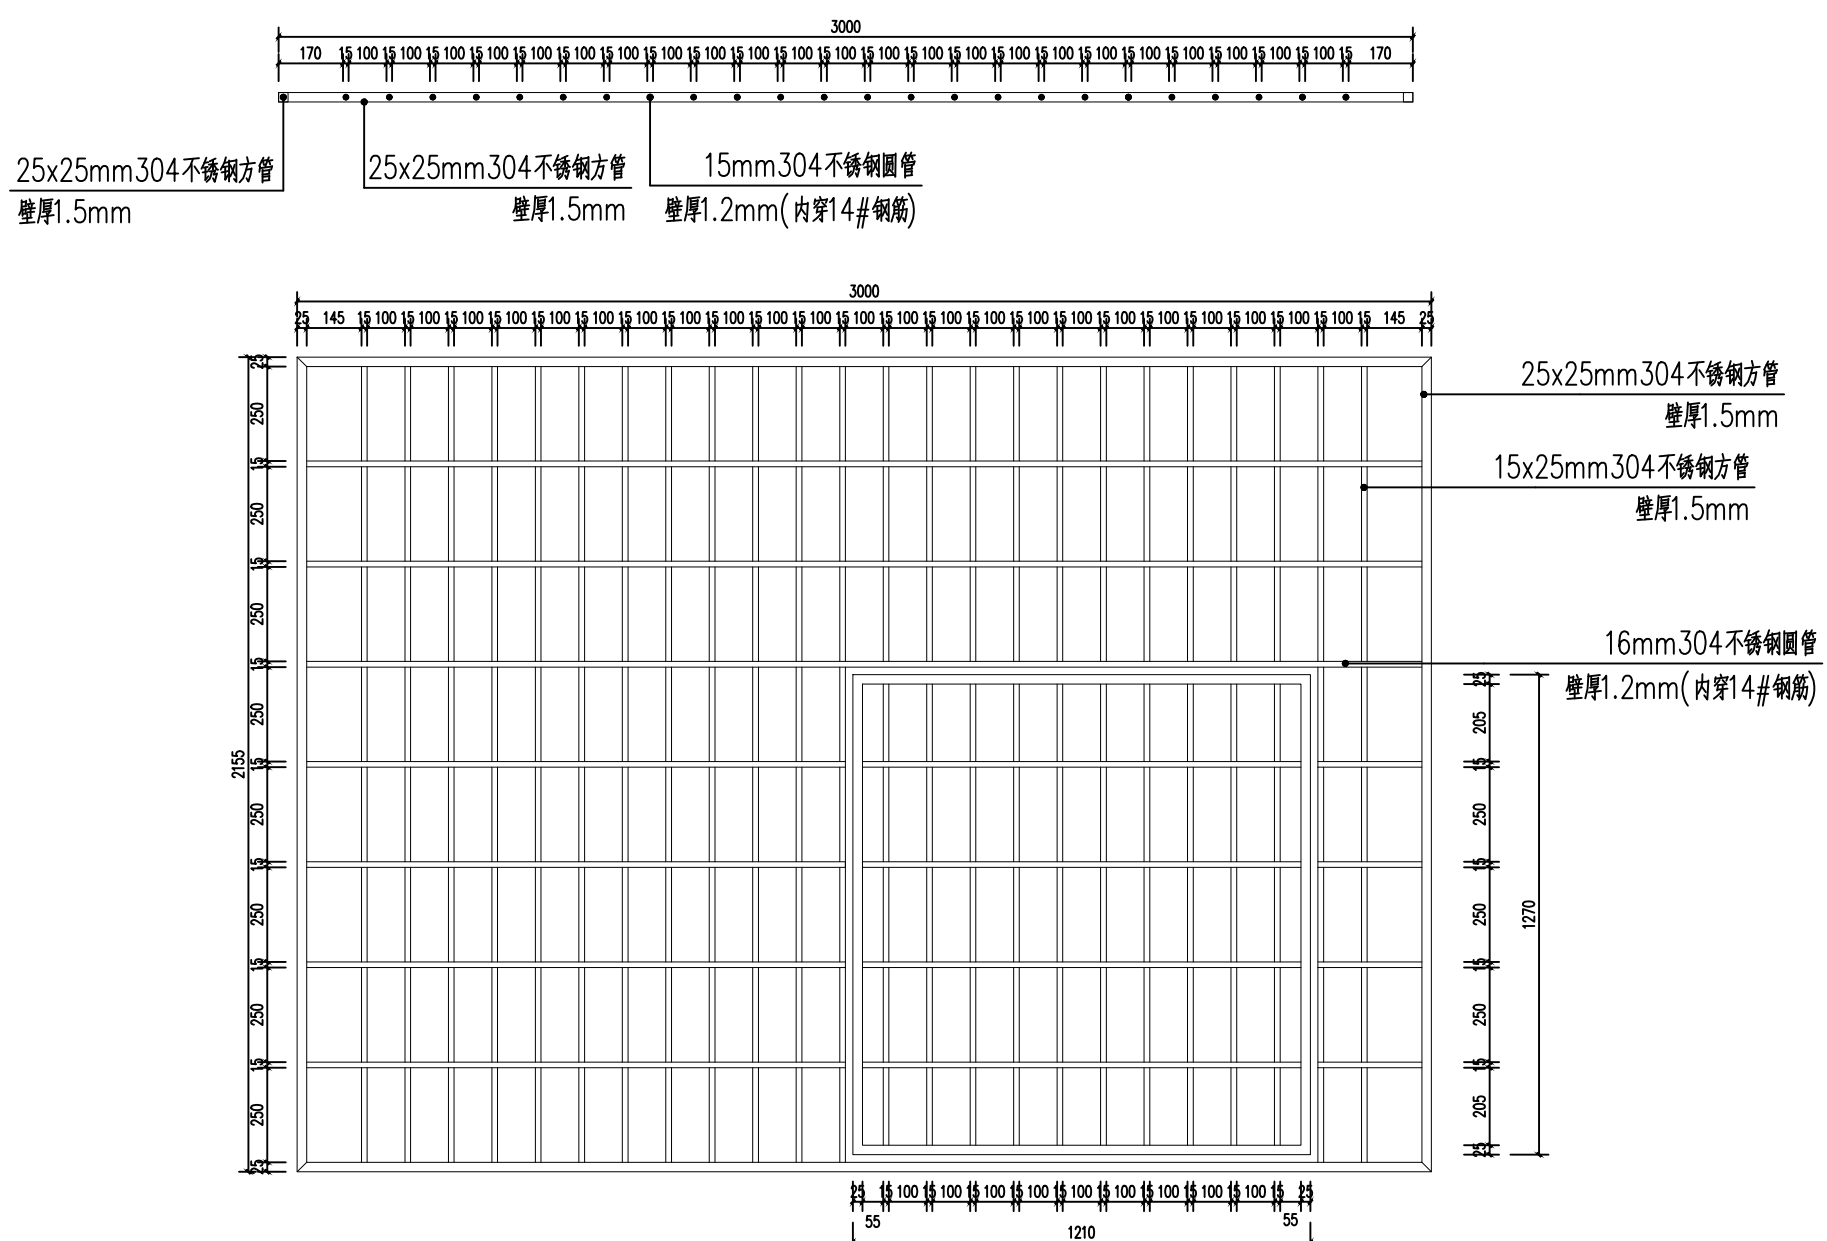

3000×2155走廊两侧窗户格栅大样图 1:20

