

室外活动室平面图

工程设计证书编号:

附 注  
DESCRIPTIONS


会 签  
COORDINATION

总 图		给排水	
建 筑		电 气	
结 构		暖 通	

审 定 APPROVED BY		
项目负责 CAPTAIN		
专业负责 CHIEF ENGL.		
审 核 EXAMINED BY		
校 对 CHECKED BY		
设 计 DESIGNED BY		

加盖图章处  
STAMP AREA

建设单位 CLIENT			
工程项目 PROJECT			
子 项 SUBENTRY			
图 名 TITLE			
图 别 DRAWING TYPE	图 号 DRAWING NO.		
版本号 EDITION NO.	日 期 DATE		
工程号 PROJ. NO.	备 注 Remarks		

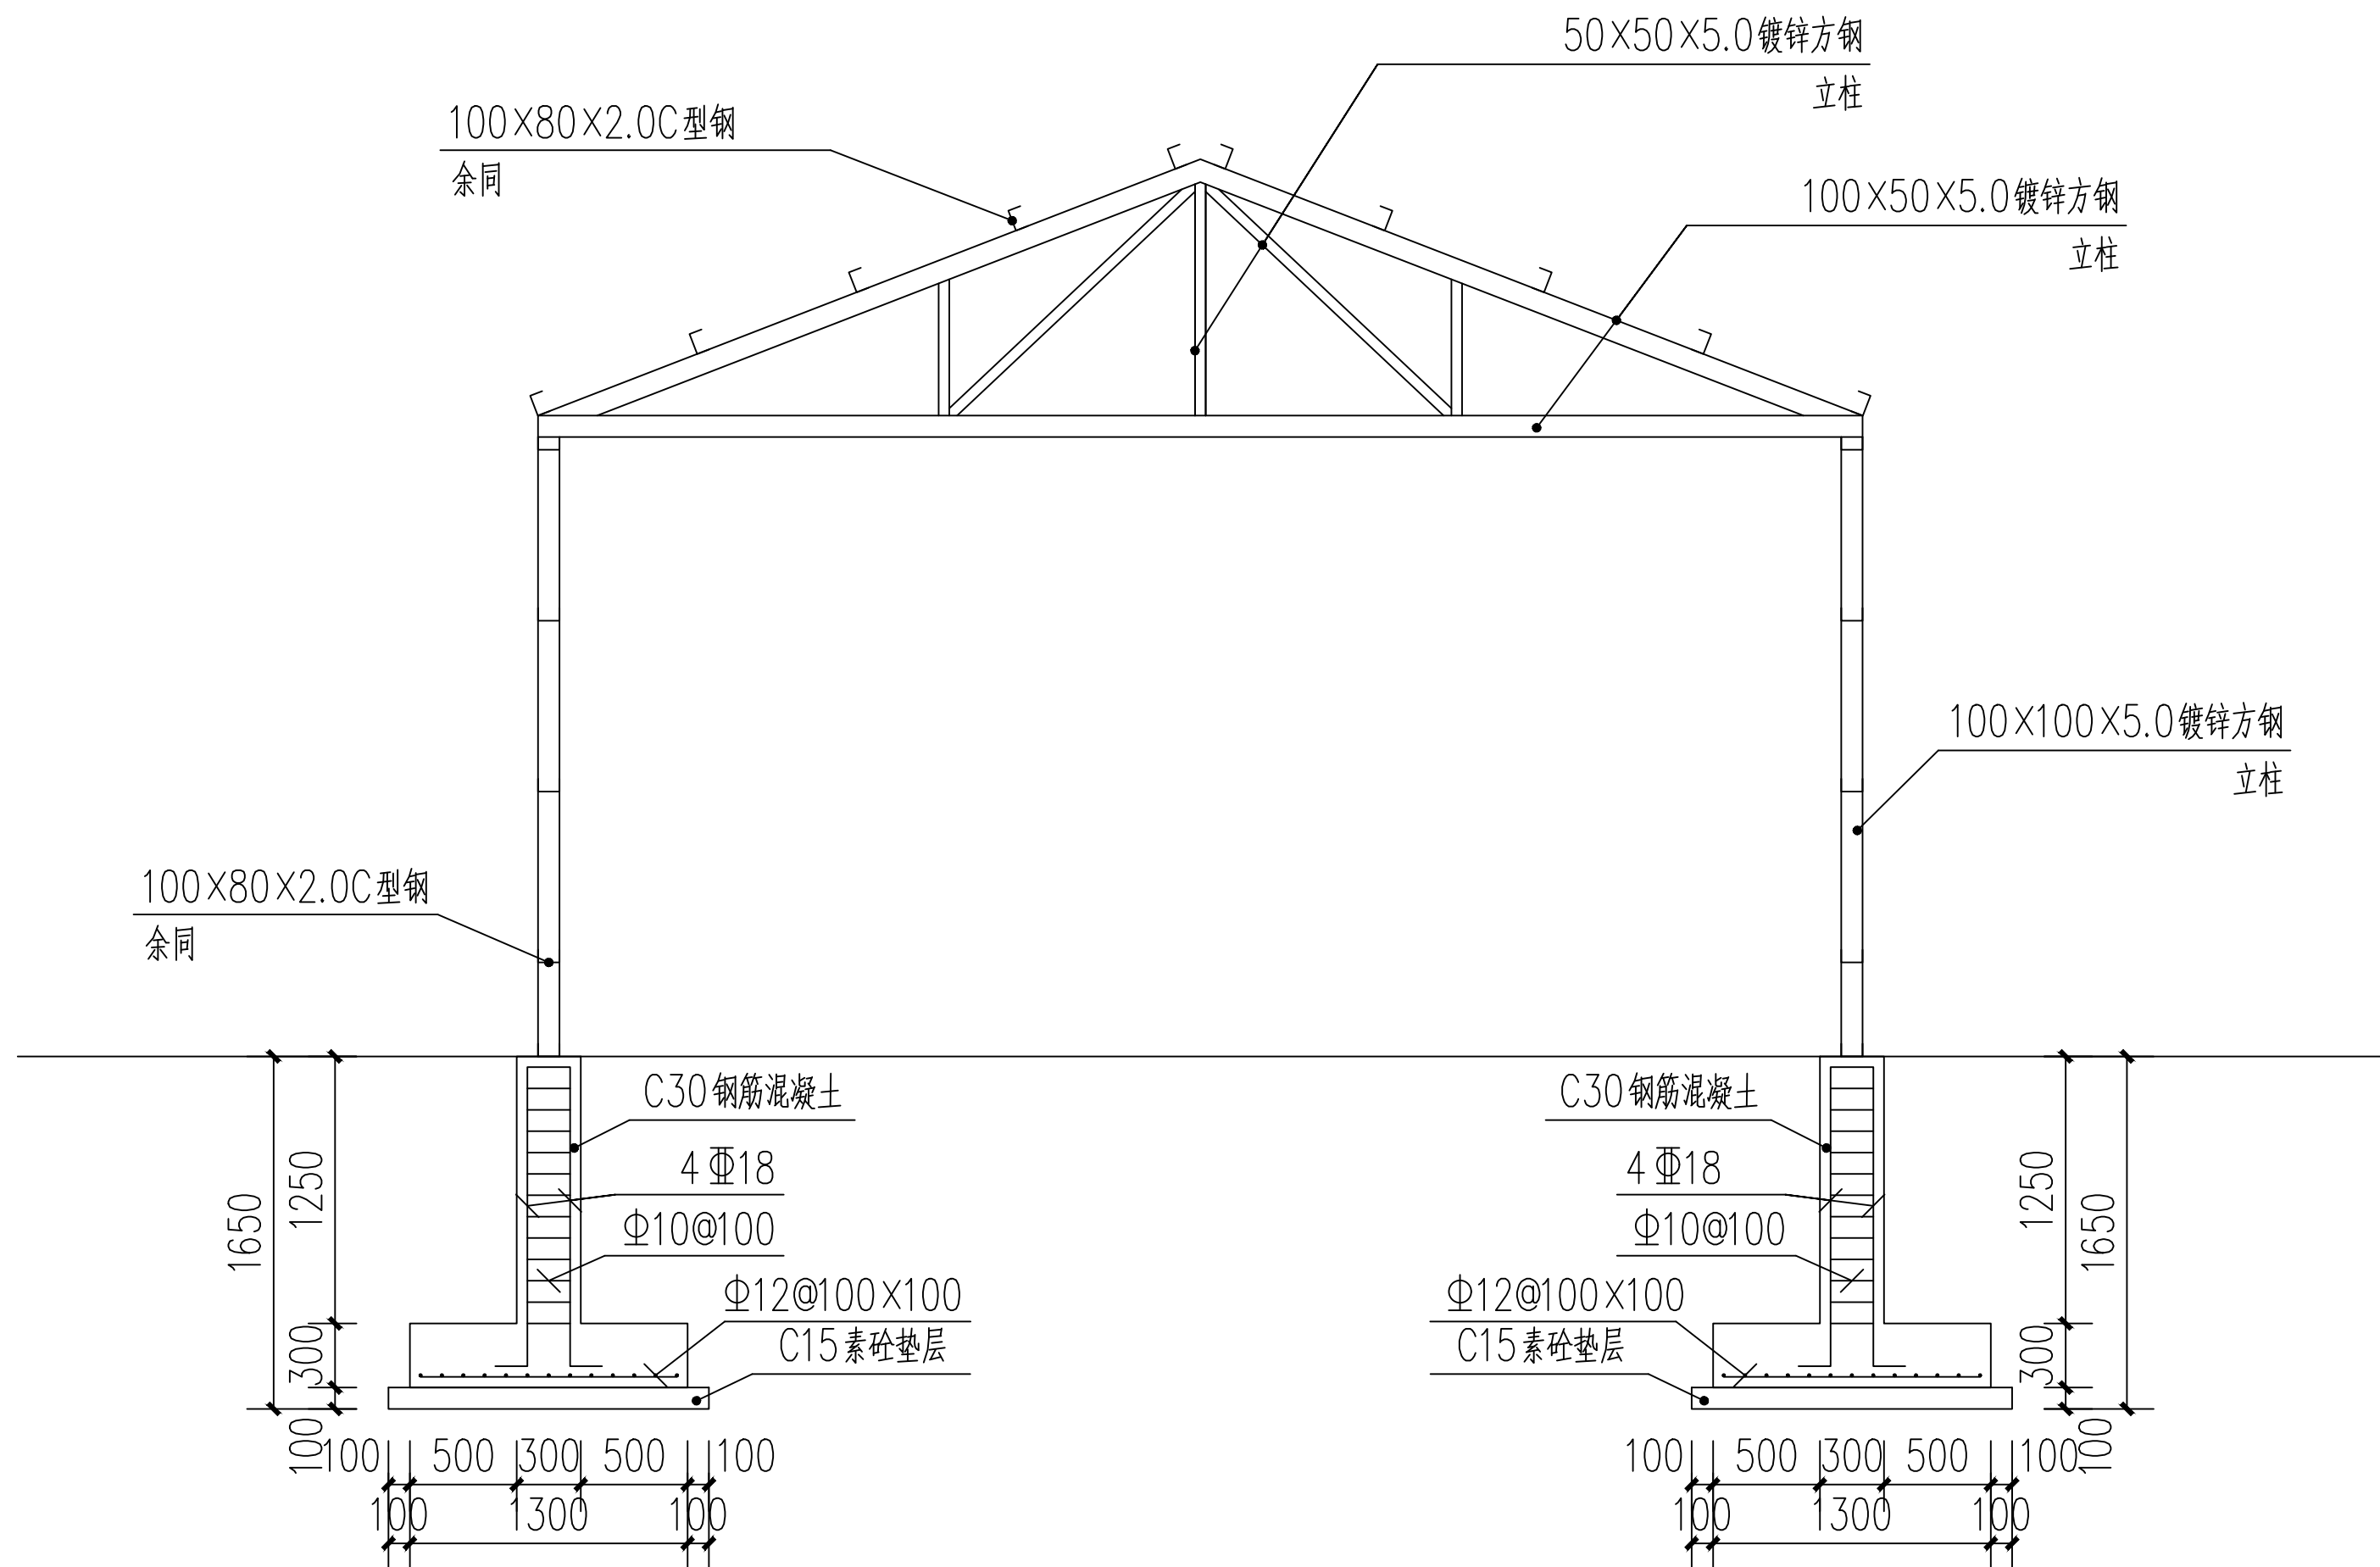

工程设计证书编号:

附注  
DESCRIPTIONS

会签  
COORDINATION

总图		给排水	
建筑		电气	
结构		暖通	

审定 APPROVED BY		
项目负责人 CAPTAIN		
专业负责 CHIEF ENGR.		
审核 EXAMINED BY		
校对 CHECKED BY		
设计 DESIGNED BY		

加盖图章处  
STAMP AREA

建设单位 CLIENT	
工程项目 PROJECT	
子项 SUBENTRY	
图名 TITLE	
图别 DRAWING TYPE	图号 DRAWING NO.
版本号 EDITION NO.	日期 DATE
工程号 PROJ. NO.	备注 Remarks

