

会 专 业 实 名 签 名 日期  
建 筑 结 构 给 排 水  
专 业 实 名 签 名 日期  
电 气 调 空 工 艺 机 械  
专 业 实 名 签 名 日期

# 北江实业厂房卸货平台 加固修缮工程


## 施 工 图 设 计 文 件

兴 建 单 位： 韶关北江实业有限责任公司

设 计 号： FGS-SG-2023-020

专 业： 建 筑

## 广州亚泰建筑设计院有限公司

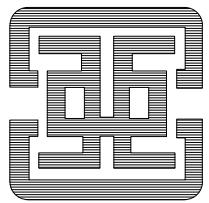

建筑工程甲级设计证书号、市政工程乙级设计证书号：A244002168

城乡规划编制乙级证书编号：（粤）城规编（192017）号

电话Tel：020-84214629

2 0 2 3 年 0 6 月

序号	图 纸 名 称	图 号	规 格	附 注
01	图纸目录	JS-00	A2	
02	装饰设计总说明	JS-01	A2	
03	一号厂房首层现状平面图	JS-02	A1	
04	五号厂房首层现状平面图	JS-03	A1	
05	卸货平台一详图	JS-04	A2	
06	卸货平台二详图	JS-05	A2	
07	卸货平台二二层详图	JS-06	A2	
08	卸货平台三详图	JS-07	A2	
09				
10				
注册章

工程设计出图专用章

项 目 名 称 北江实业厂房卸货平台加固修缮工程

子项目名称

韶关北江实业有限责任公司

兴 建 单 位

图 名 图纸目录

图 别 建 施

图 号 JS-00

修改版本号

日 期 2023.06

制 图 何佳兴

设 计 何佳兴

专业负责人 白天庆


项目负责人 王 成

专业校对人 莫乳葵

审 核 人 王 恺

审 定 人 王 成

设 计 号 FGS-SG-2023-020

 广州亚泰建筑设计院有限公司

GUANGZHOU ASIA TOP ARCHITECTURAL DESIGN INSTITUTE CO., LTD

建筑工程甲级设计证书号、市政工程乙级设计证书号：A244002168

城乡规划编制乙级证书编号：（粤）城规编（192017）号

电话Tel：020-84214629

1、所有设计为广州亚泰建筑设计院有限公司所有，如未经本公司书面通知不能使用。

2、所有图纸上的比例应根据图纸所表示的比例而定，如有不符应与本公司查询。


3、承建商施工前应先工地核对，如有任何问题请在开工前直接联络本公司，否则如有任何问题将由承建商承担。

电子文件名：

图纸版权属设计单位所有，未经许可，外人及外单位不得翻印复制作为其他工程之用。



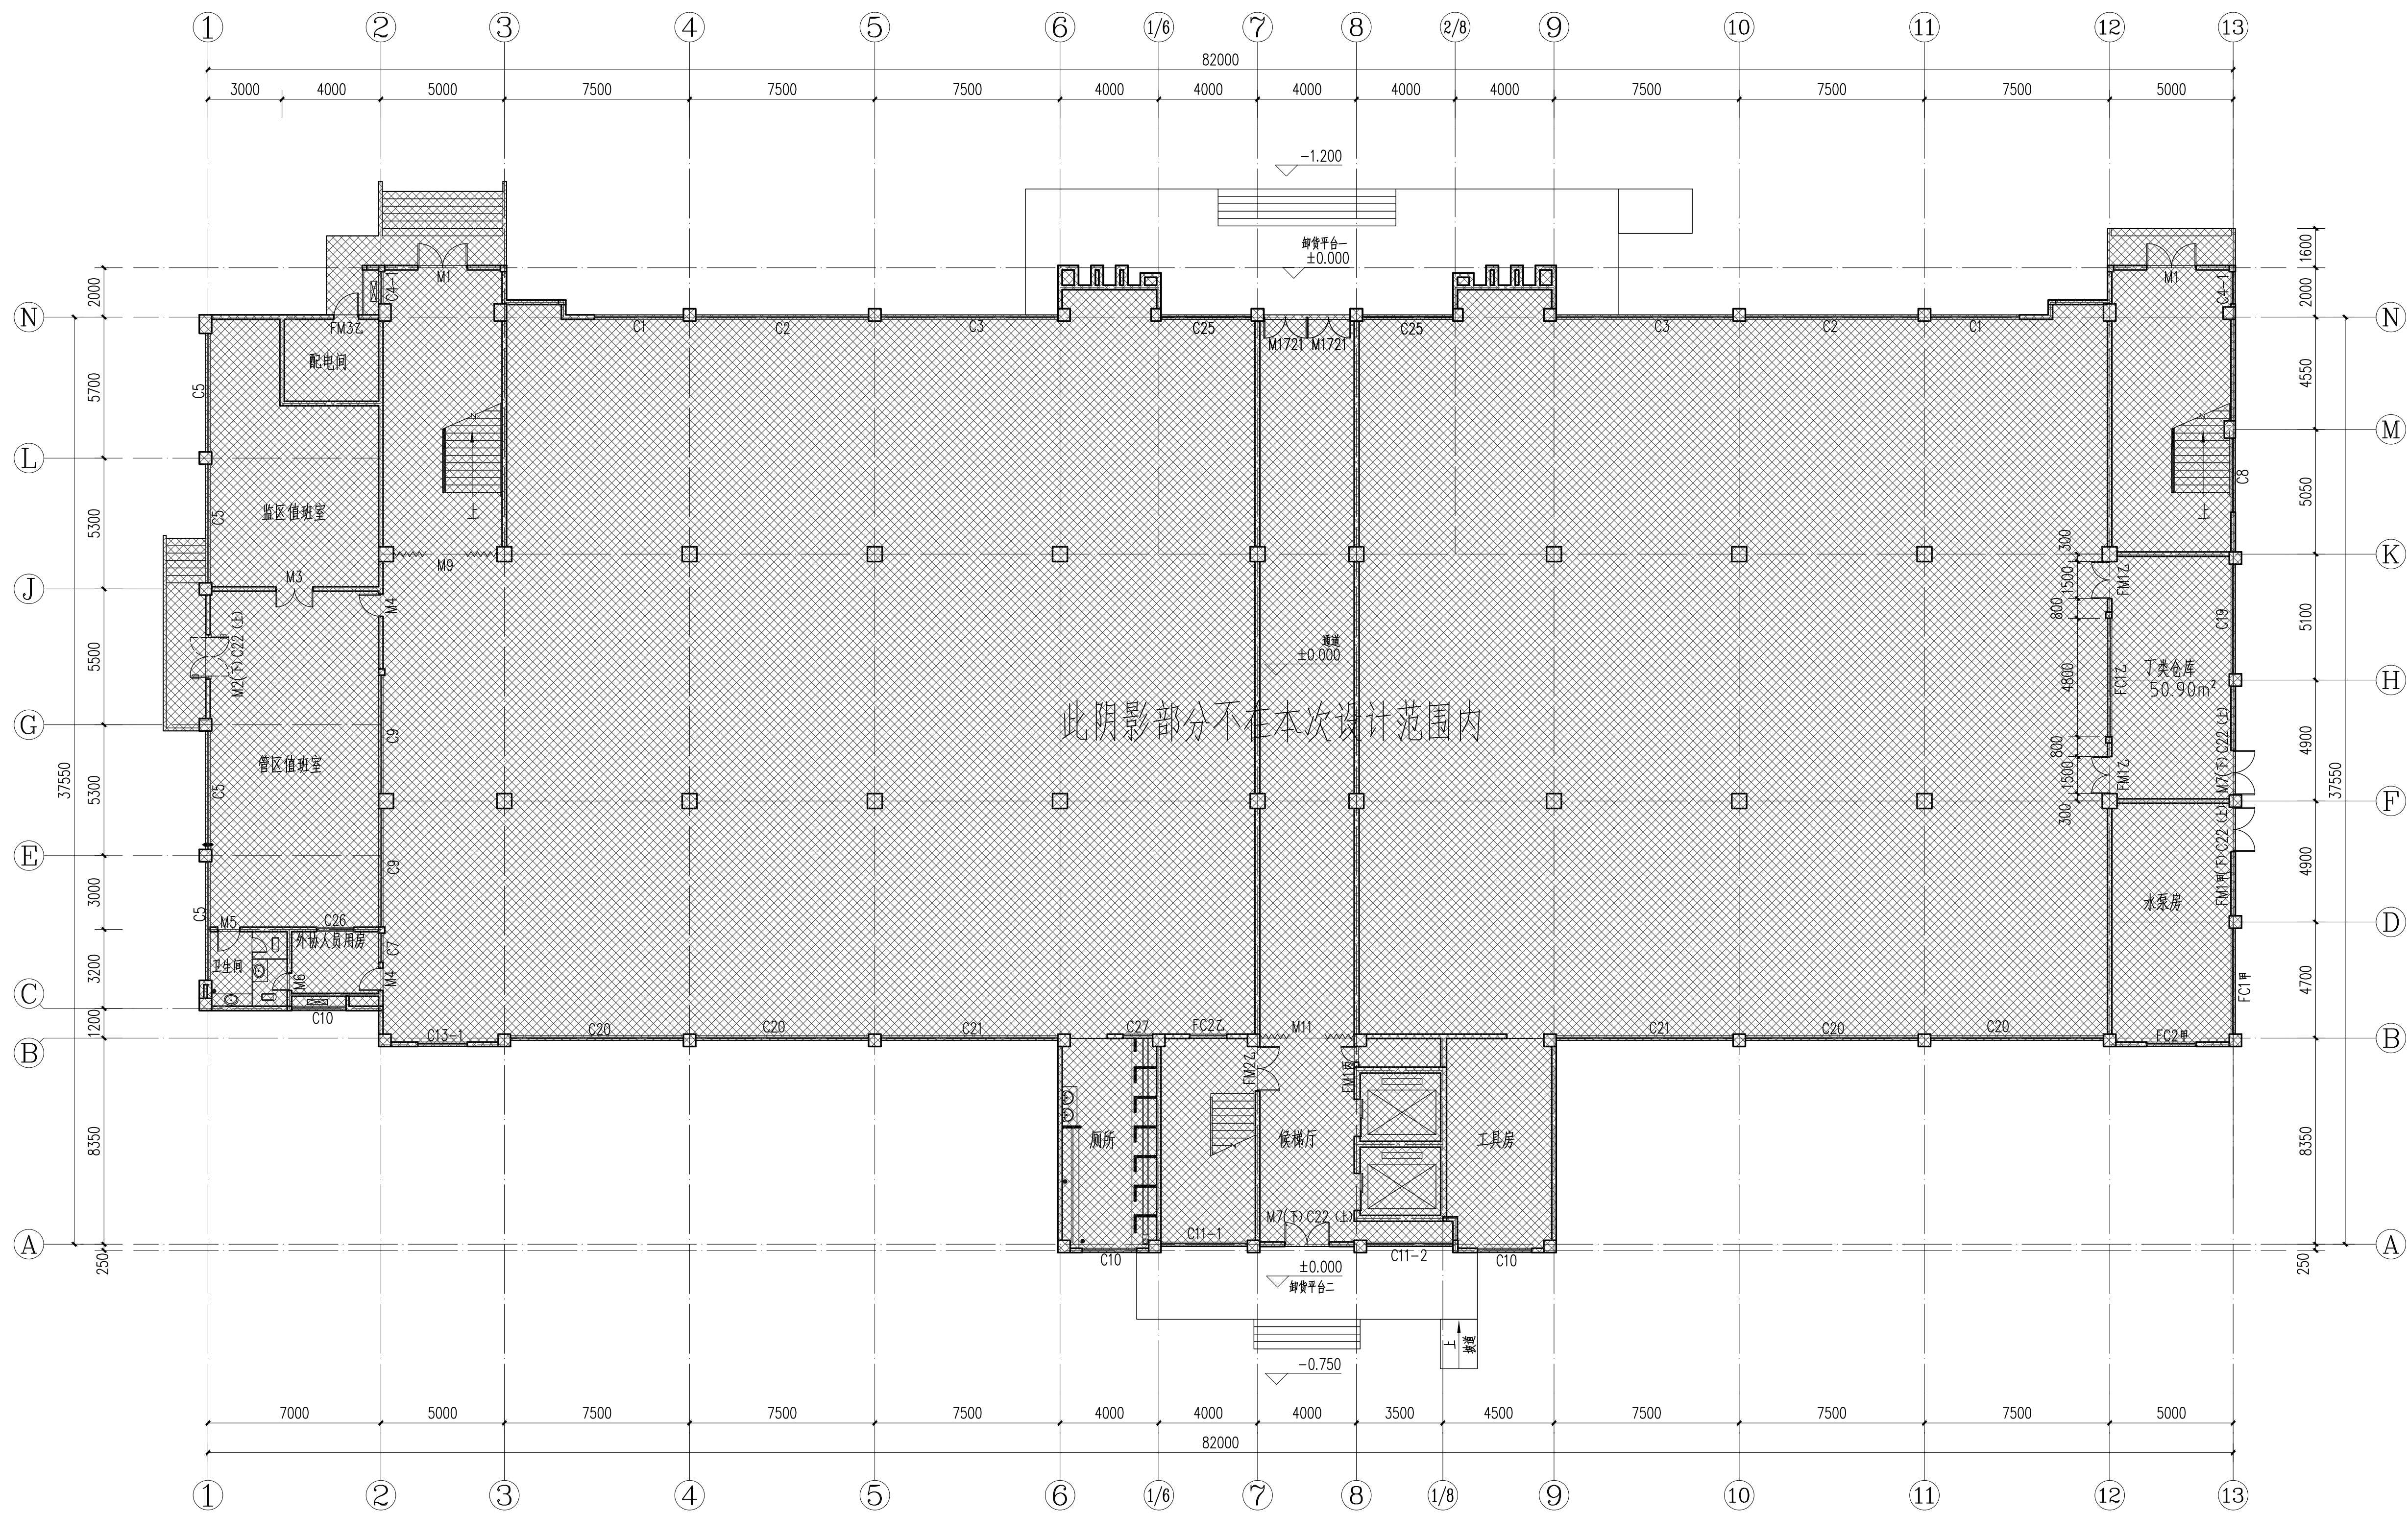

[illegible]

一号厂房首层现状平面图 1:150

此阴影部分不在本次设计范围内

注册章

工程设计出图专用章

项目	名称	北江实业厂房卸货平台加固修缮工程
----	----	------------------

子项目名称	
-------	--

韶关北江实业有限责任公司

图 夕 一号厂房首层现状平面图

图 别 建 施

图号 JS-02

修改版本号

日期 2023.06

制 图 何佳兴

讯 斗 何佳兴

土山各事 白天庆 10/28

王 成

草乳菰	朱
-----	---

王 煜	王 煜
-----	-----

申 核 人	2016
工 出	2016

軍 定 人 工 元 角 分

设计号 105 39 2023 02

QUANGZHOU ASIA TOP ARCHITECTURAL DESIGN INSTITUTE CO., LTD

建筑工程甲级设计证书号、市政工程乙级设计证书号:A244002168  
城乡规划编制乙级证书编号:(粤)城规编(192017)号

1. 所有设计为广州亚泰建筑设计院有限公司所有 如未经本

公司书面通知不能使用。


2、所有图线之比应依据图线所表示的比阔而定，如有不符应与本公司查询。

3、承建商施工前应先期到工地核对，如有任何问题请在开工前直接联络本公司。否则如有任何问题将由承建商承担。

电子文件名：

图纸版权属设计单位所有，未经许可，外人及外单位不得翻印复制作为其他工程之用。



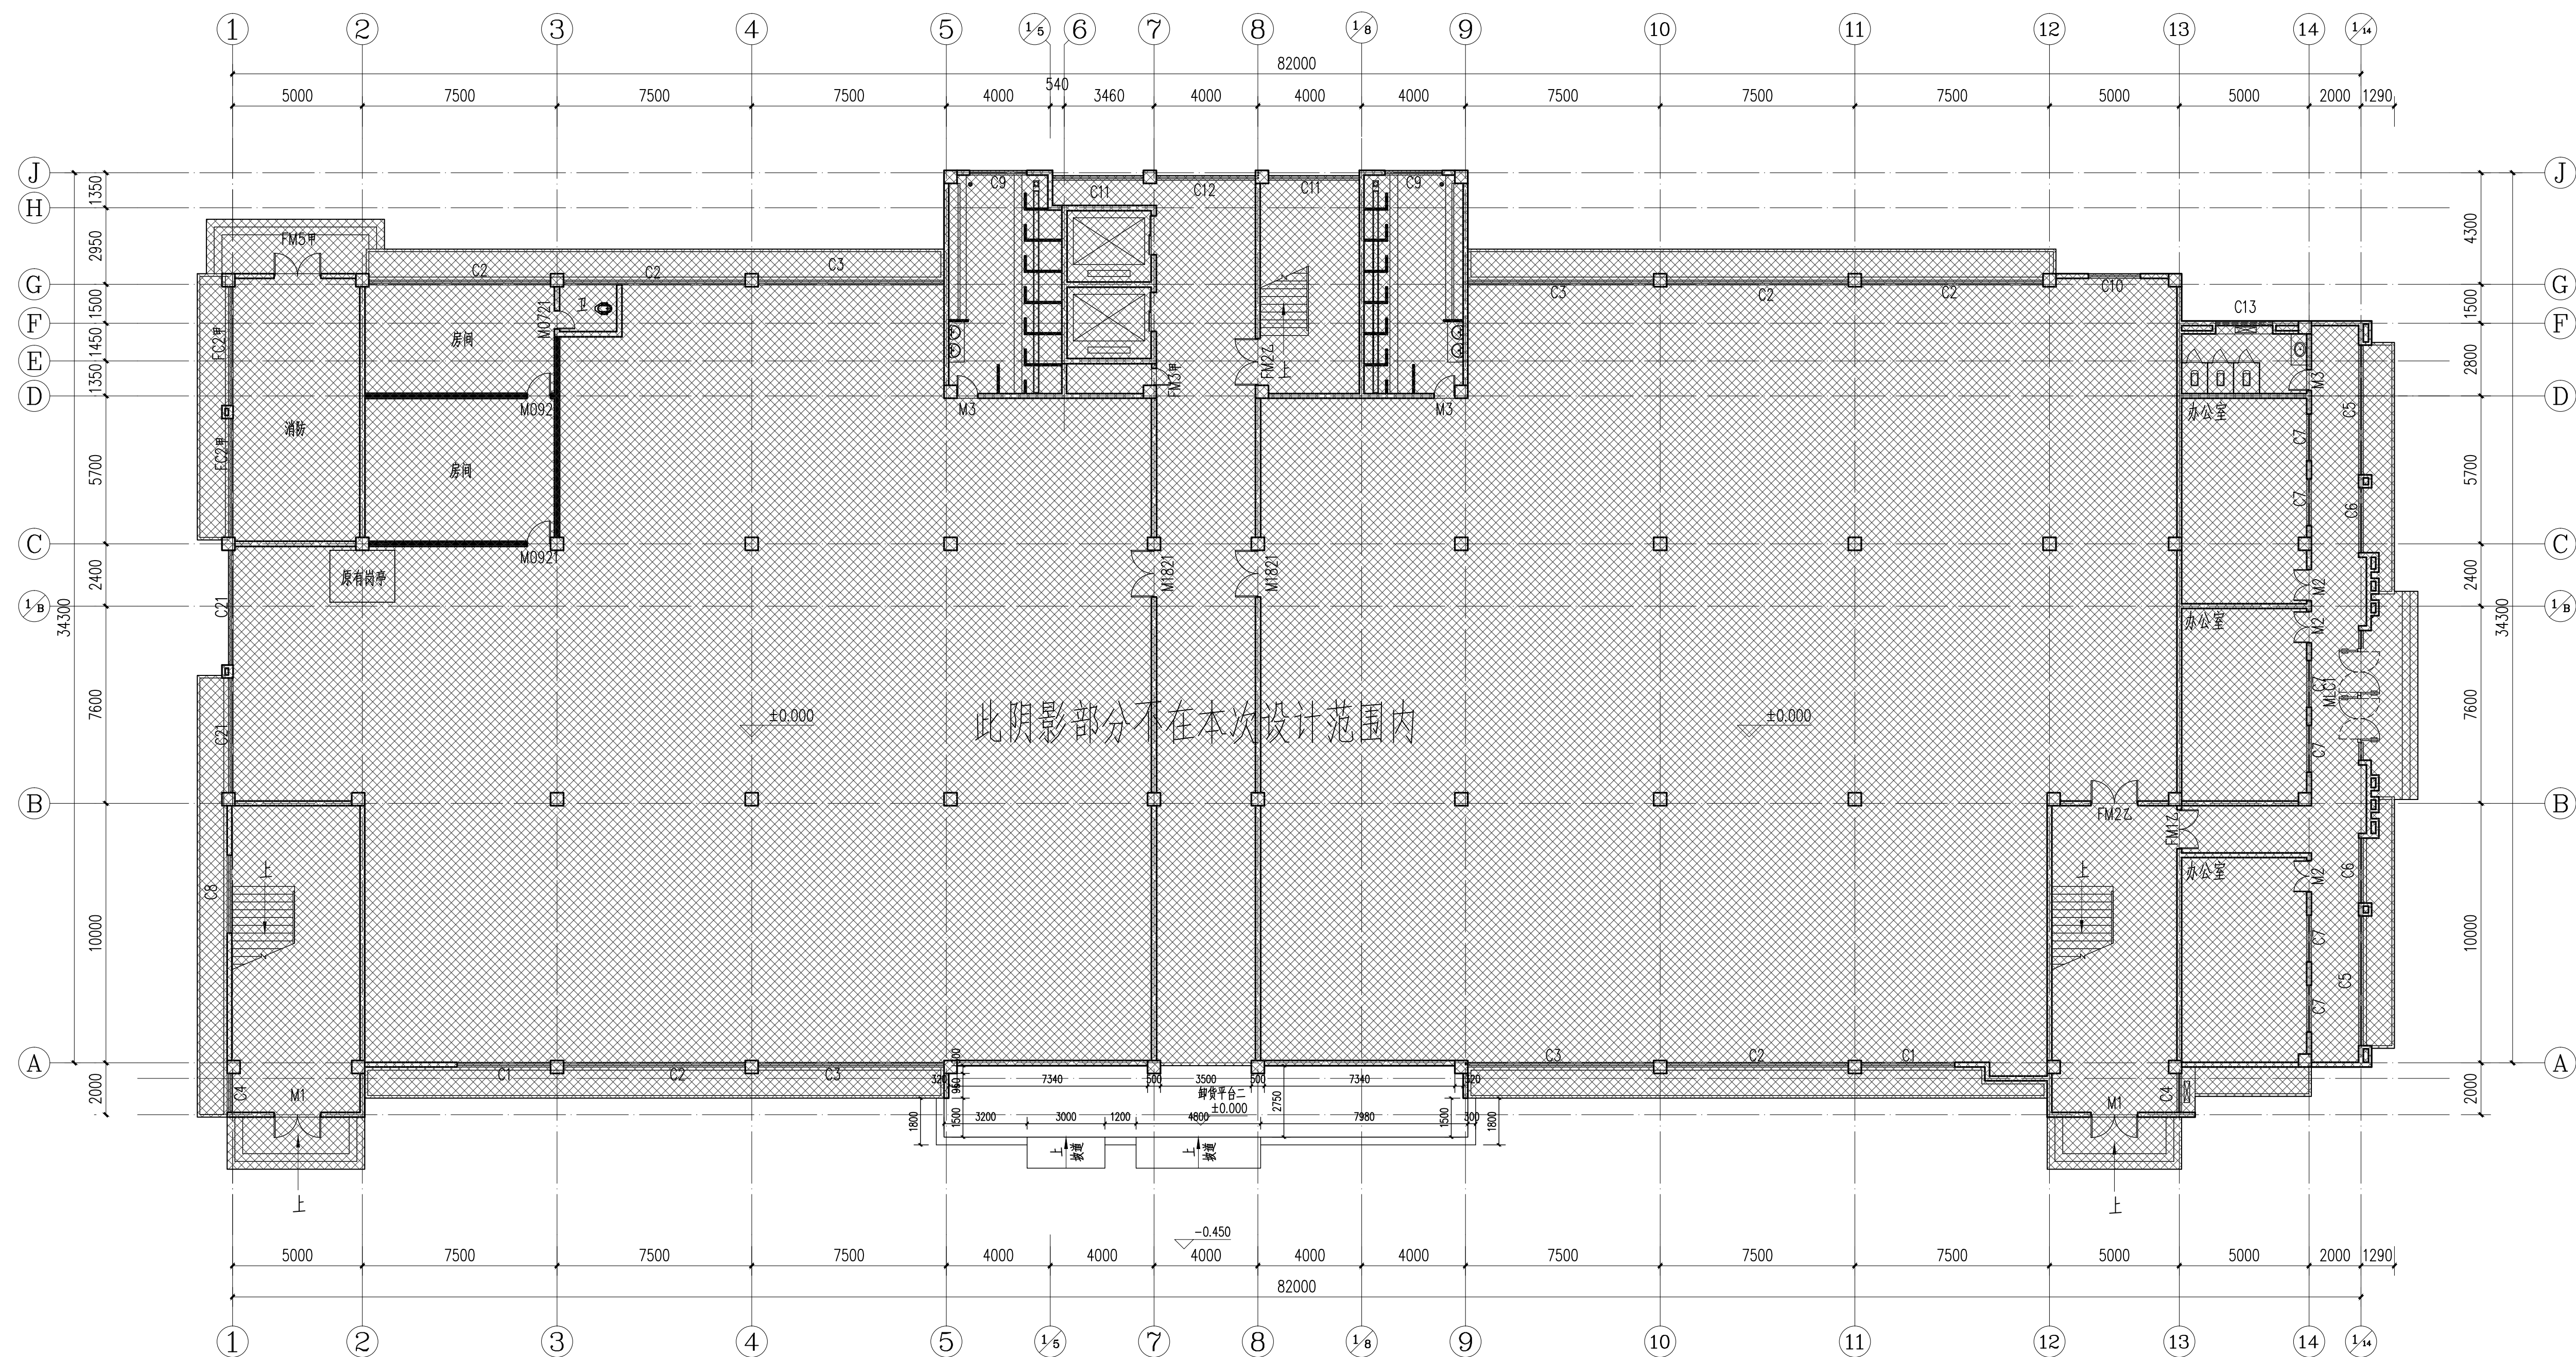

五号厂房首层现状平面图 1:150

此阴影部分不在本次设计范围内

注册章

工程设计出图专用章

项目	名称	北江实业厂房卸货平台加固修缮工程
----	----	------------------

子项目名称	子项目内容	子项目预算	子项目实际	子项目结余	子项目备注
1.1.1.1	1.1.1.1.1	1.1.1.1.1	1.1.1.1.1	1.1.1.1.1	1.1.1.1.1
1.1.1.2	1.1.1.2.1	1.1.1.2.1	1.1.1.2.1	1.1.1.2.1	1.1.1.2.1
1.1.1.3	1.1.1.3.1	1.1.1.3.1	1.1.1.3.1	1.1.1.3.1	1.1.1.3.1
1.1.1.4	1.1.1.4.1	1.1.1.4.1	1.1.1.4.1	1.1.1.4.1	1.1.1.4.1
1.1.1.5	1.1.1.5.1	1.1.1.5.1	1.1.1.5.1	1.1.1.5.1	1.1.1.5.1
1.1.1.6	1.1.1.6.1	1.1.1.6.1	1.1.1.6.1	1.1.1.6.1	1.1.1.6.1
1.1.1.7	1.1.1.7.1	1.1.1.7.1	1.1.1.7.1	1.1.1.7.1	1.1.1.7.1
1.1.1.8	1.1.1.8.1	1.1.1.8.1	1.1.1.8.1	1.1.1.8.1	1.1.1.8.1
1.1.1.9	1.1.1.9.1	1.1.1.9.1	1.1.1.9.1	1.1.1.9.1	1.1.1.9.1
1.1.1.10	1.1.1.10.1	1.1.1.10.1	1.1.1.10.1	1.1.1.10.1	1.1.1.10.1
1.1.1.11	1.1.1.11.1	1.1.1.11.1	1.1.1.11.1	1.1.1.11.1	1.1.1.11.1
1.1.1.12	1.1.1.12.1	1.1.1.12.1	1.1.1.12.1	1.1.1.12.1	1.1.1.12.1
1.1.1.40	1.1.1.40.1	1.1.1.40.1	1.1.1.40.1	1.1.1.40.1	1.1.1.40.1
1.1.1.41	1.1.1.41.1				

韶关北江实业有限责任公司

兴建 单位
-------

图	名	五号/历史现状

图	别	建 施
---	---	-----

图 号	JS-03
-----	-------

修改版本号

日期 2023.06

制 图 何佳兴

设计 何佳兴

专业负责人 白天庆 


项目负责人 王 成 

专业校对人 莫乳葵

宋 按 王 愷 子 愷

王威

FGS-SG-2023-020

 广州亚泰建筑设计院有限公司

GUANGZHOU ASIA TOP ARCHITECTURAL DESIGN INSTITUTE CO., LTD  
 建筑工程甲级设计证书号、市政工程乙级设计证书号: A244002168

城乡规划编制乙级证书编号: (粤) 城规编(192017) 号  
电话Tel: 020-84214629

1、所有设计为广州亚泰建筑设计院有限公司所有,如未经本

2. 所有图纸上比例应标注在图纸标题栏比例一栏, 如有不


乙、所有图纸上的比例应根据图纸所表示的比例而定，如有不符应与本公司查询。

3、承建商施工前应先到工地核对,如有任何问题请在开工前


电子文件名:

图纸版权属设计单位所有,未经许可,外人及外单位不得翻印复制作为其他工程之用。


会签	专业名称	姓名	签名	日期
专业建筑构造	给排水			
专业电气调工艺机械				

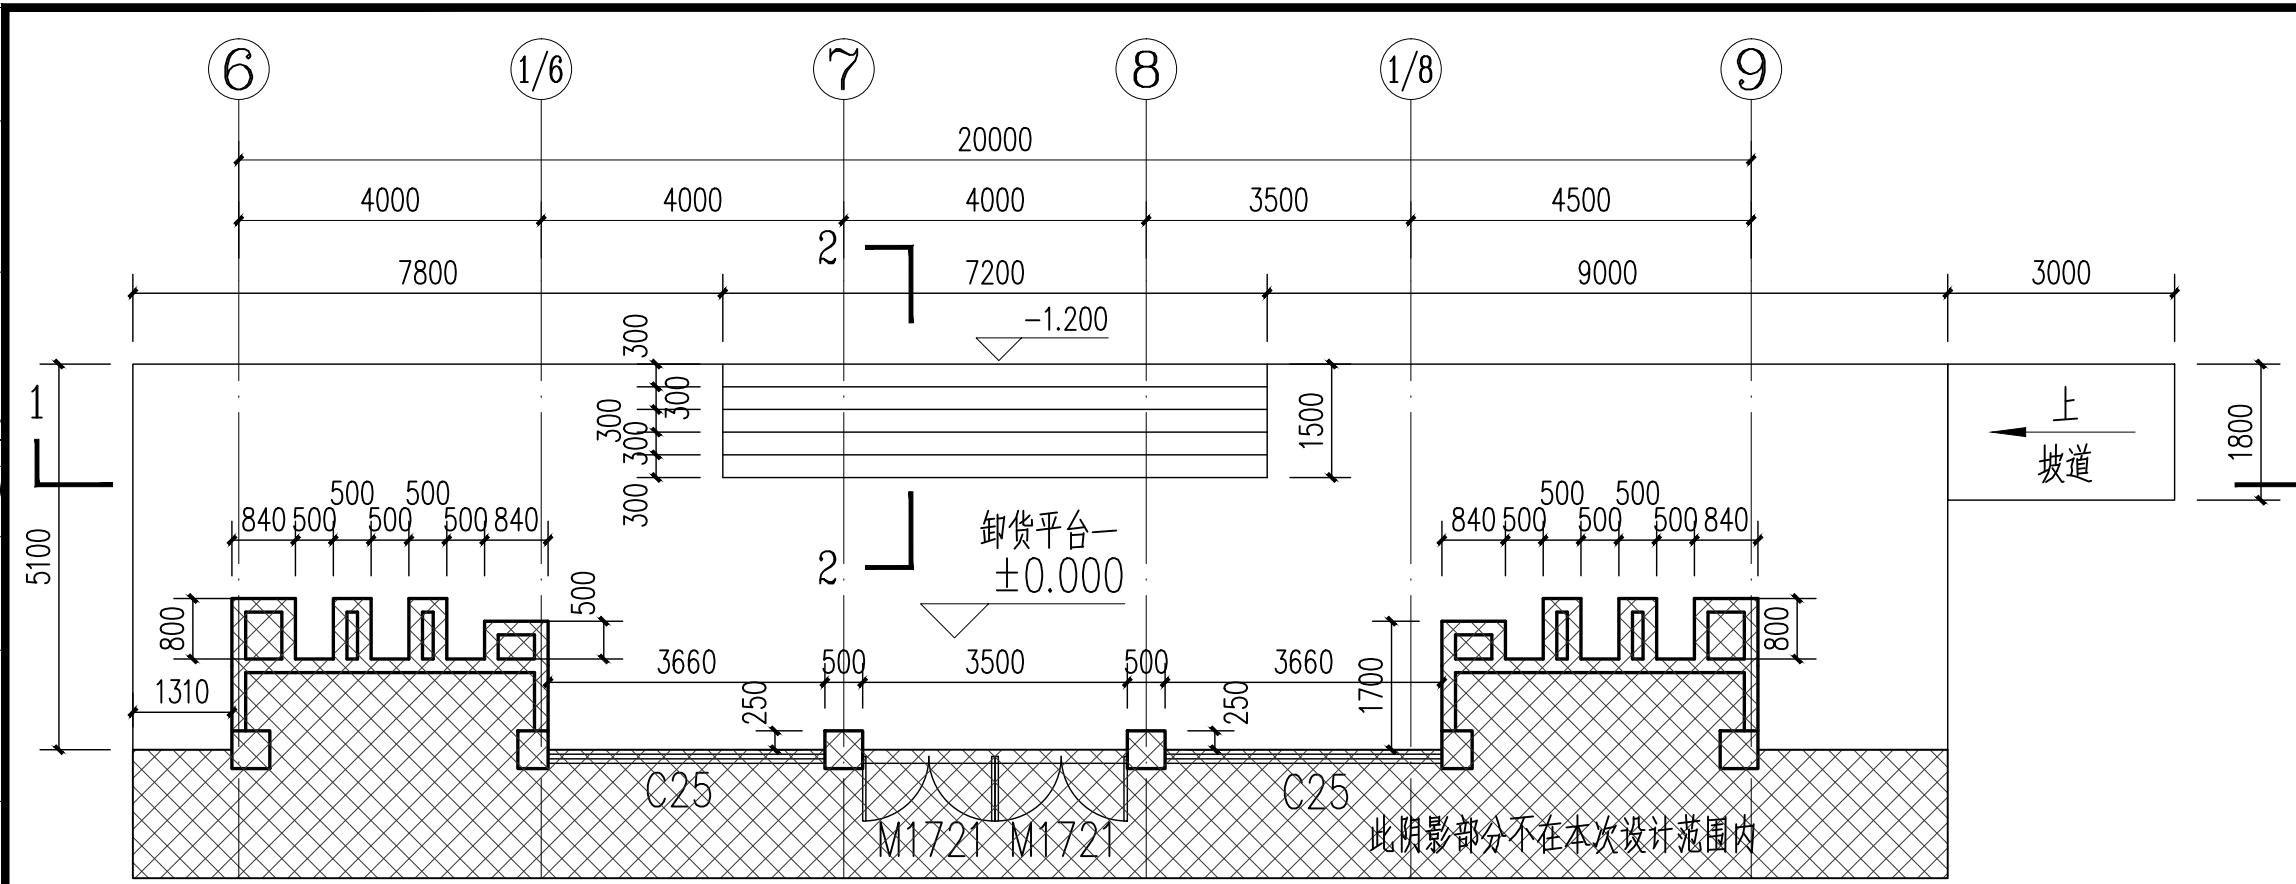


卸货平台—现状平面图 1:100

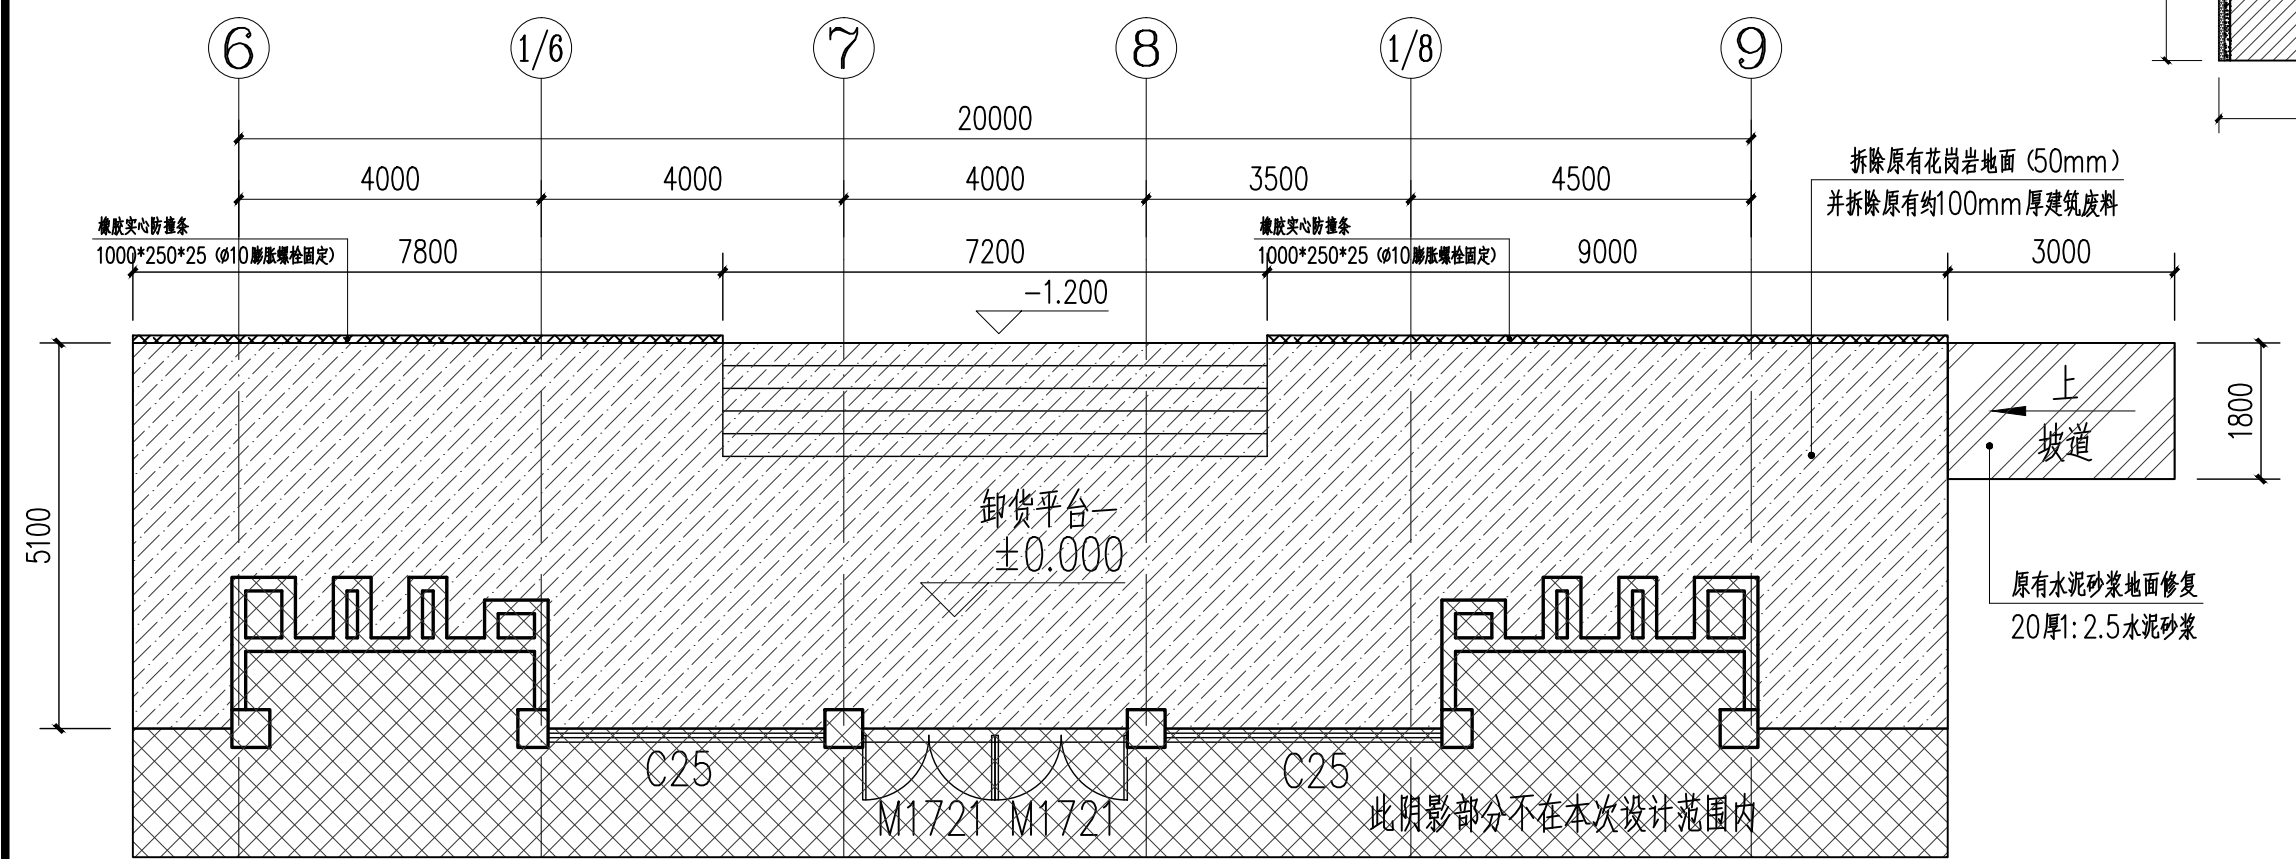

卸货平台一拆除平面图 1:100 拆除后建筑垃圾外运, 运距约为3KM  
尺寸详见现状平面图

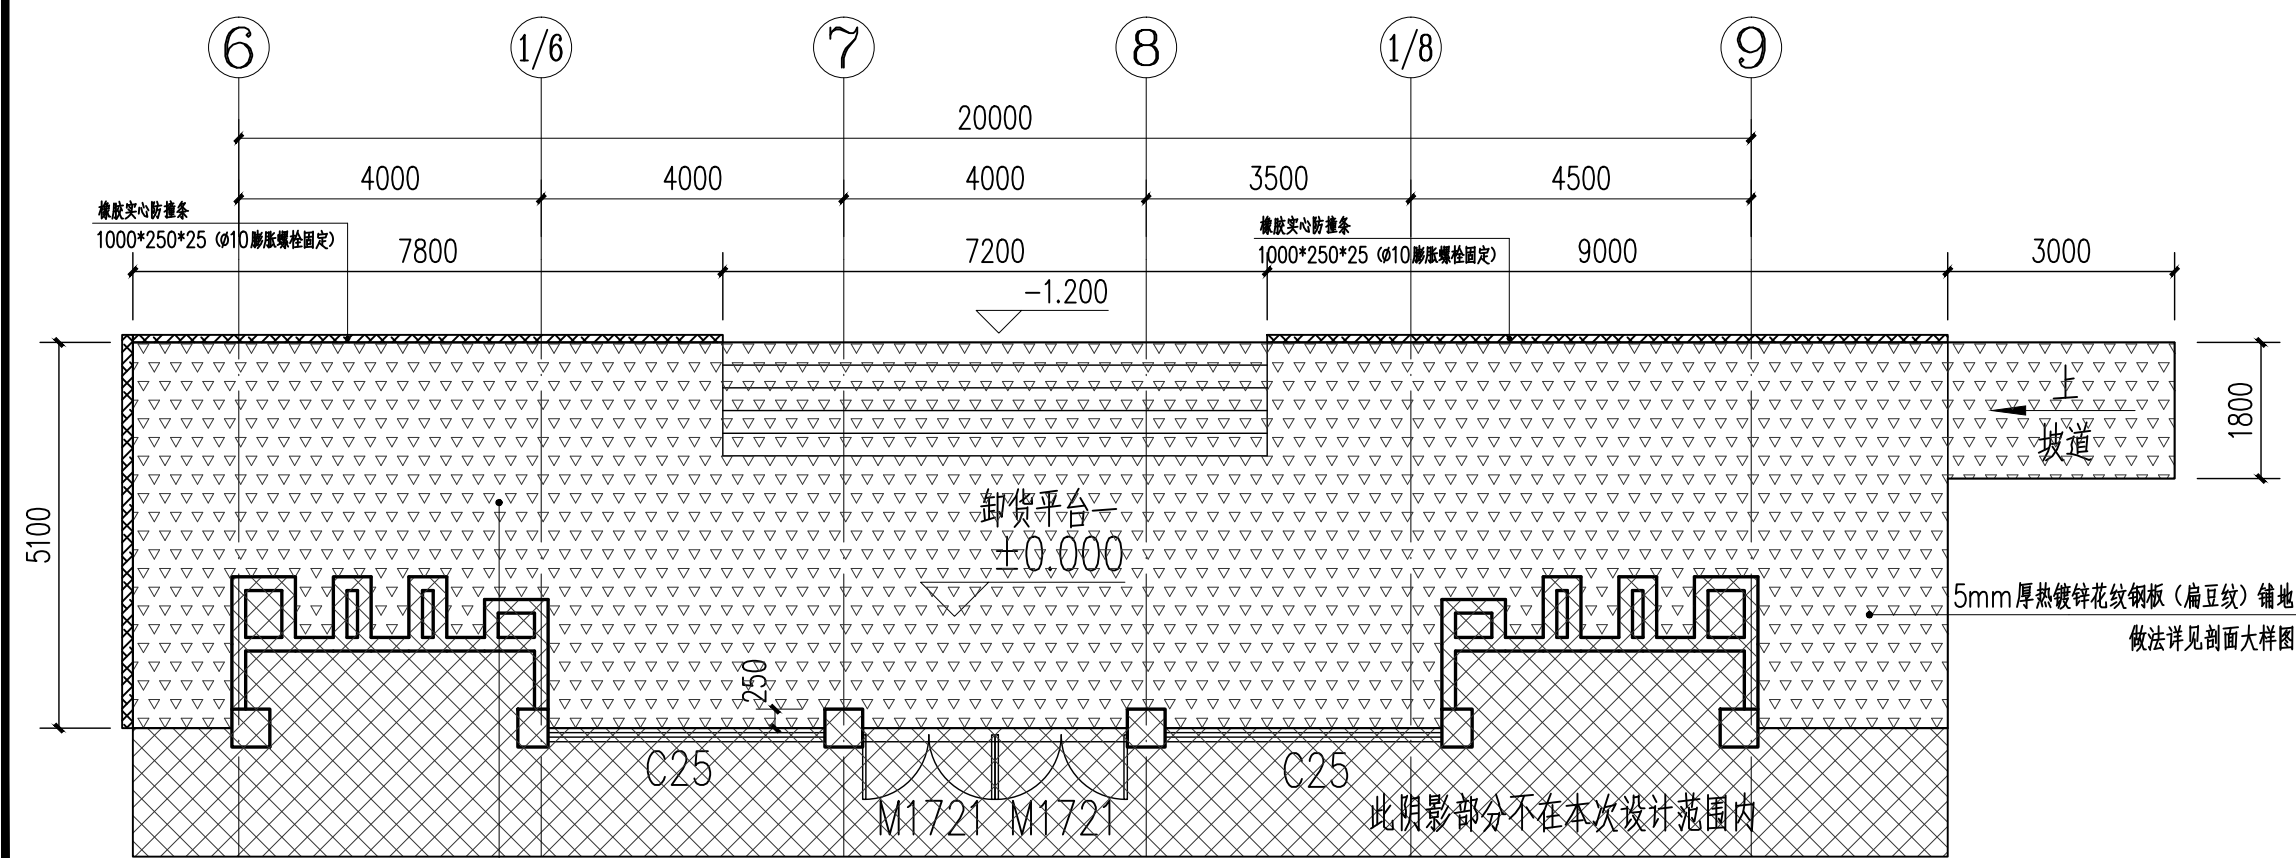


卸货平台一改造后平面图 1:100

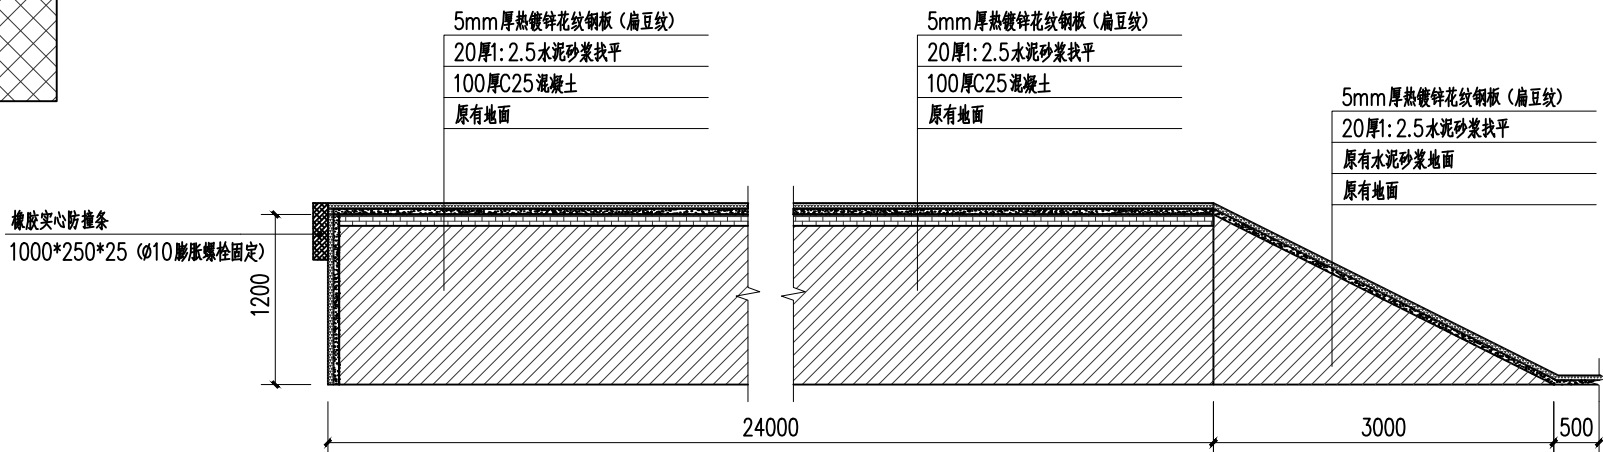

1-1剖面图

注: 5mm厚热镀锌花纹钢板(扁豆纹)拼接处焊接(点焊), 间隔不超过0.5m。折角处拼接采用满焊或折弯订做。

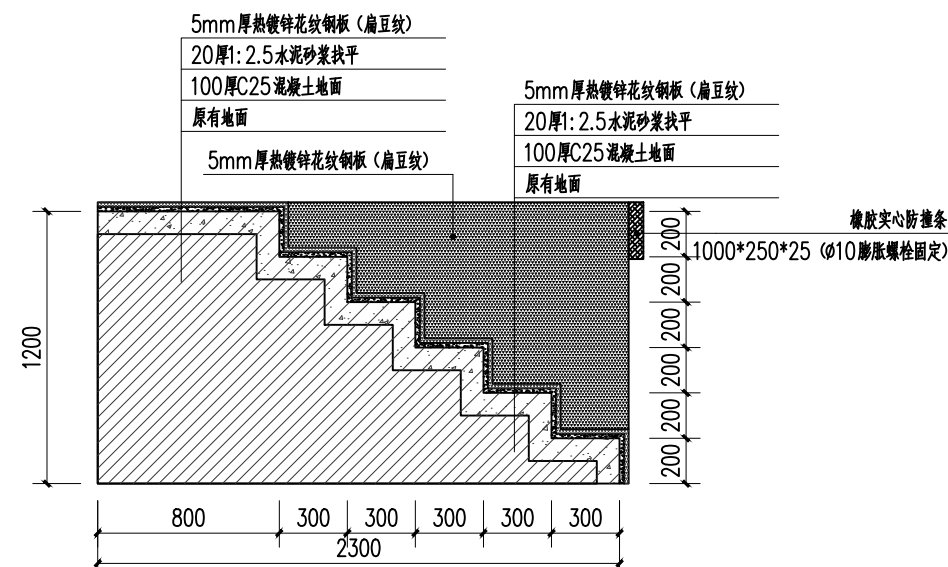

2-2剖面图

注: 5mm厚热镀锌花纹钢板(扁豆纹)拼接处焊接(点焊), 间隔不超过0.5m。折角处拼接采用满焊或折弯订做。

电子文件名：

图纸版权属设计单位所有，未经许可，外人及外单位不得翻印复制作为其他工程之用。

注册章

工程设计出图专用章

项目	名称	北江实业厂房卸货平台加固修缮工程
----	----	------------------

子项目名称

韶关北江实业有限责任公司

兴建 单位

图 名 卸货平台一详图

图 别 建 施

图 号 JS-04

修改版本号

2023.06

制 图 何佳兴

设计 何佳兴

专业负责人 白天庆

项目负责人 王 成

专业校对人 莫乳葵

审核人 王 恺

宙 定 人 王 成

设计号 FGS-SG-2023-020


 广州亚泰建筑设计院有限公司  
GUANGZHOU ASIA TOP ARCHITECTURAL DESIGN INSTITUTE CO., LTD.

建筑工程甲级设计证书号、市政工程乙级设计证书号:A244002168  
城乡规划编制乙级证书编号:(粤)城规编(192017)号  
电话Tel:020-84214629


- 1、所有设计为广州亚泰建筑设计院有限公司所有，如未经本公司书面通知不能使用。
- 2、所有图纸上的比例应根据图纸所表示的比例而定，如有不符合应与本公司查询。
- 3、承建商施工前应先到工地核对，如有任何问题请在开工前直接联络本公司，否则如有任何问题将由承建商承担。



会签	专业名称	姓名	签名	日期
专业建筑构造	给排水			
专业电气调工艺机械				

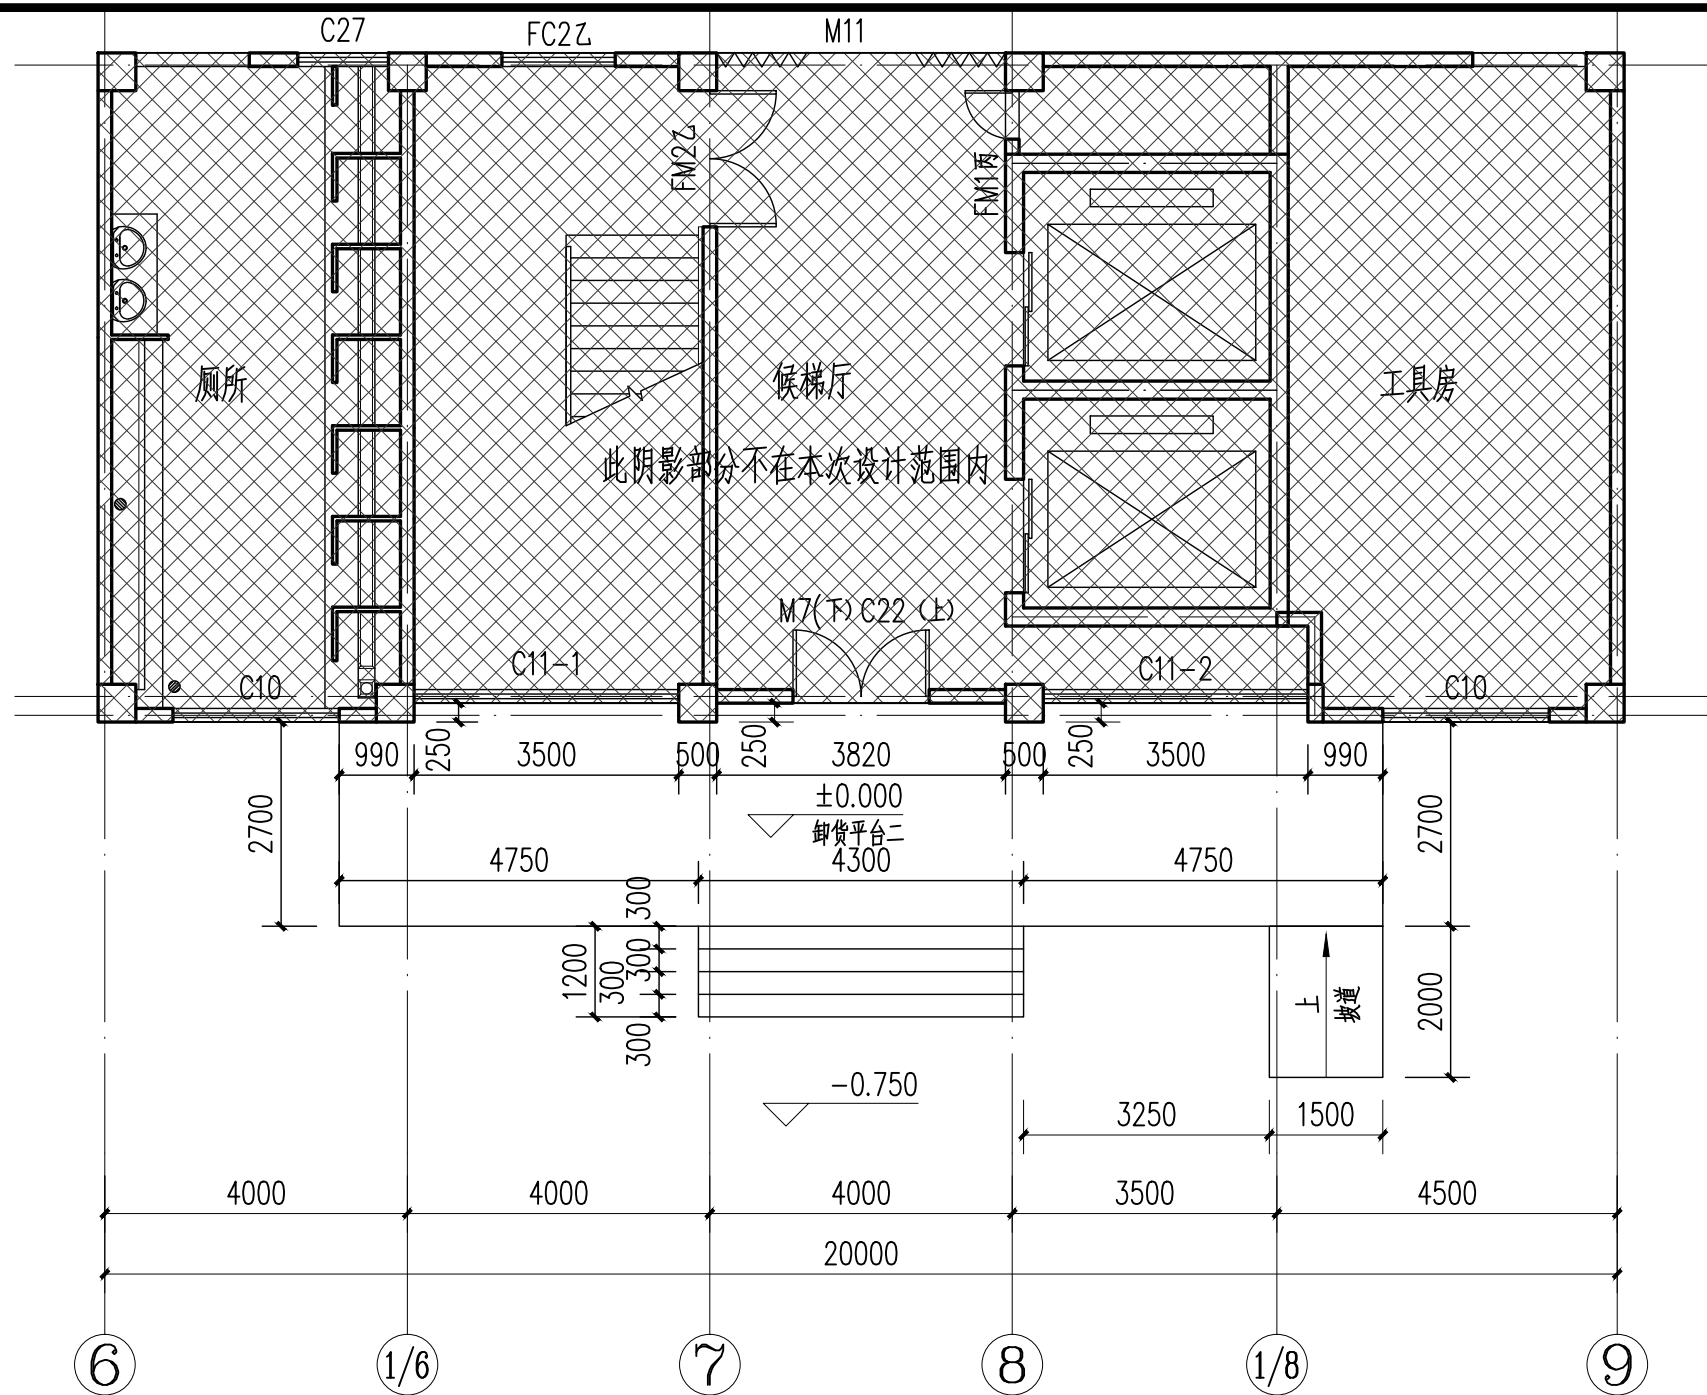


卸货平台二现状平面图 1:100

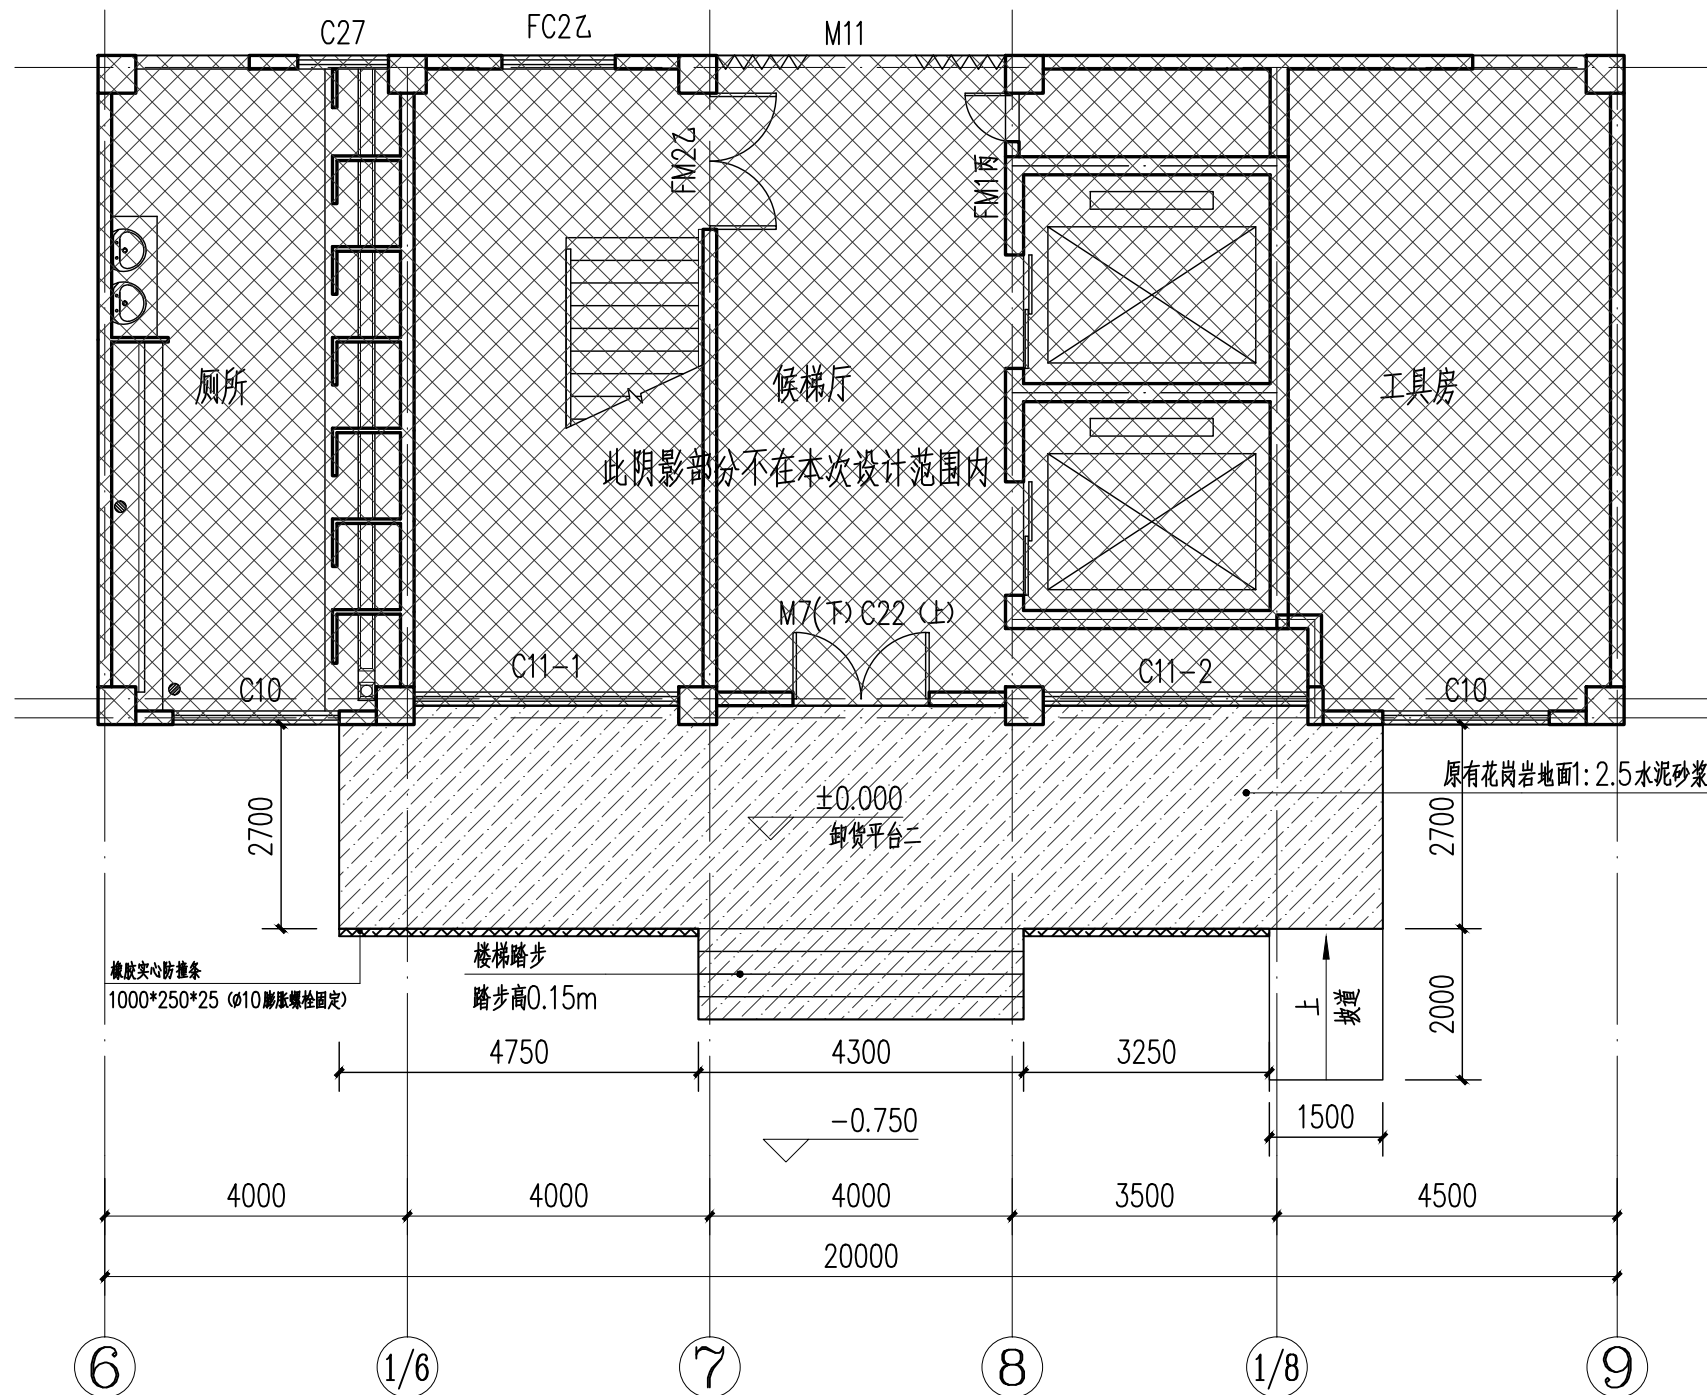


卸货平台二拆除平面图 1:100

拆除后建筑废料外运，运距约为3KM

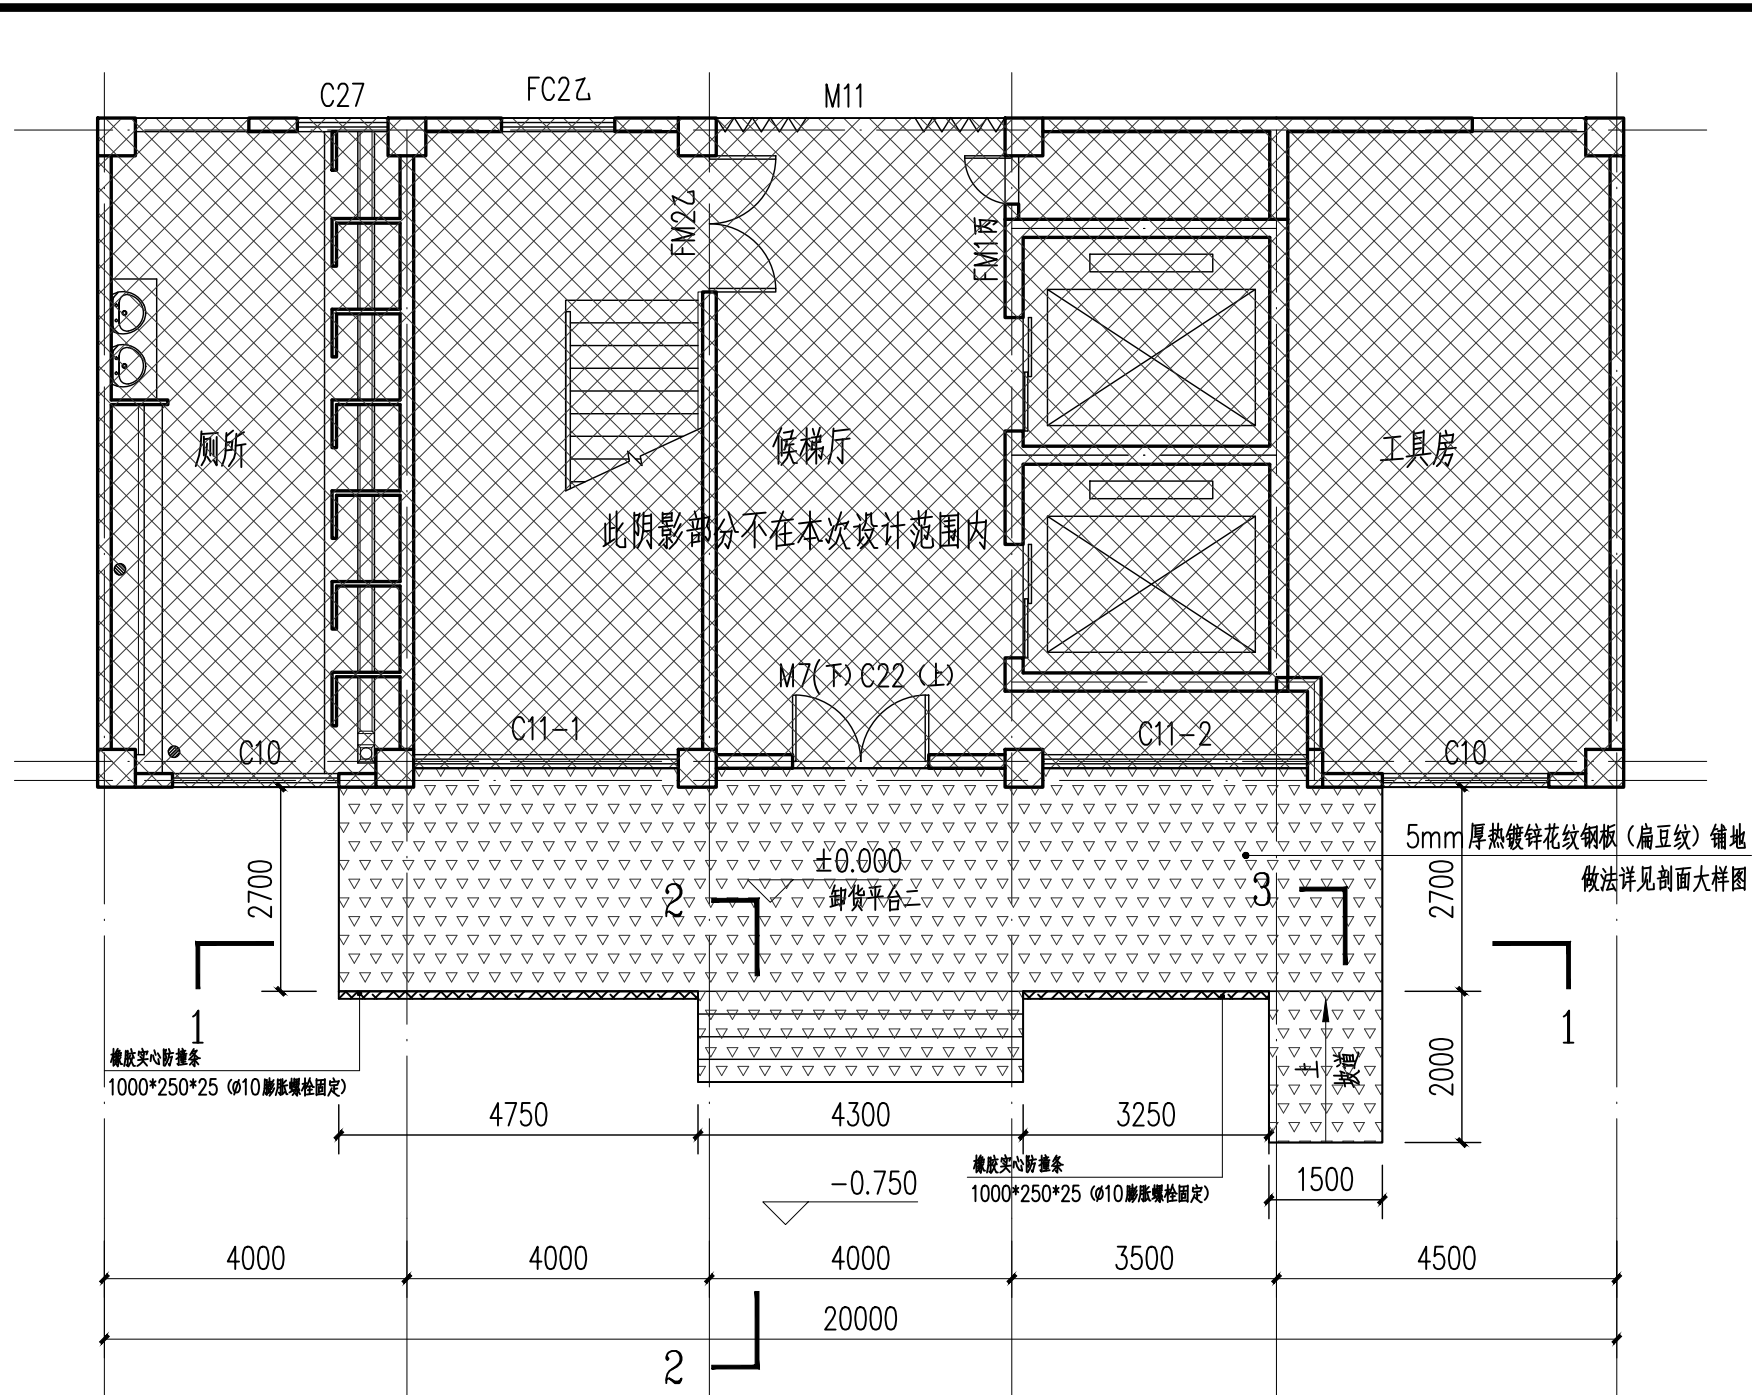

卸货平台二改造后平面图 1:100

尺寸详见现状平面图

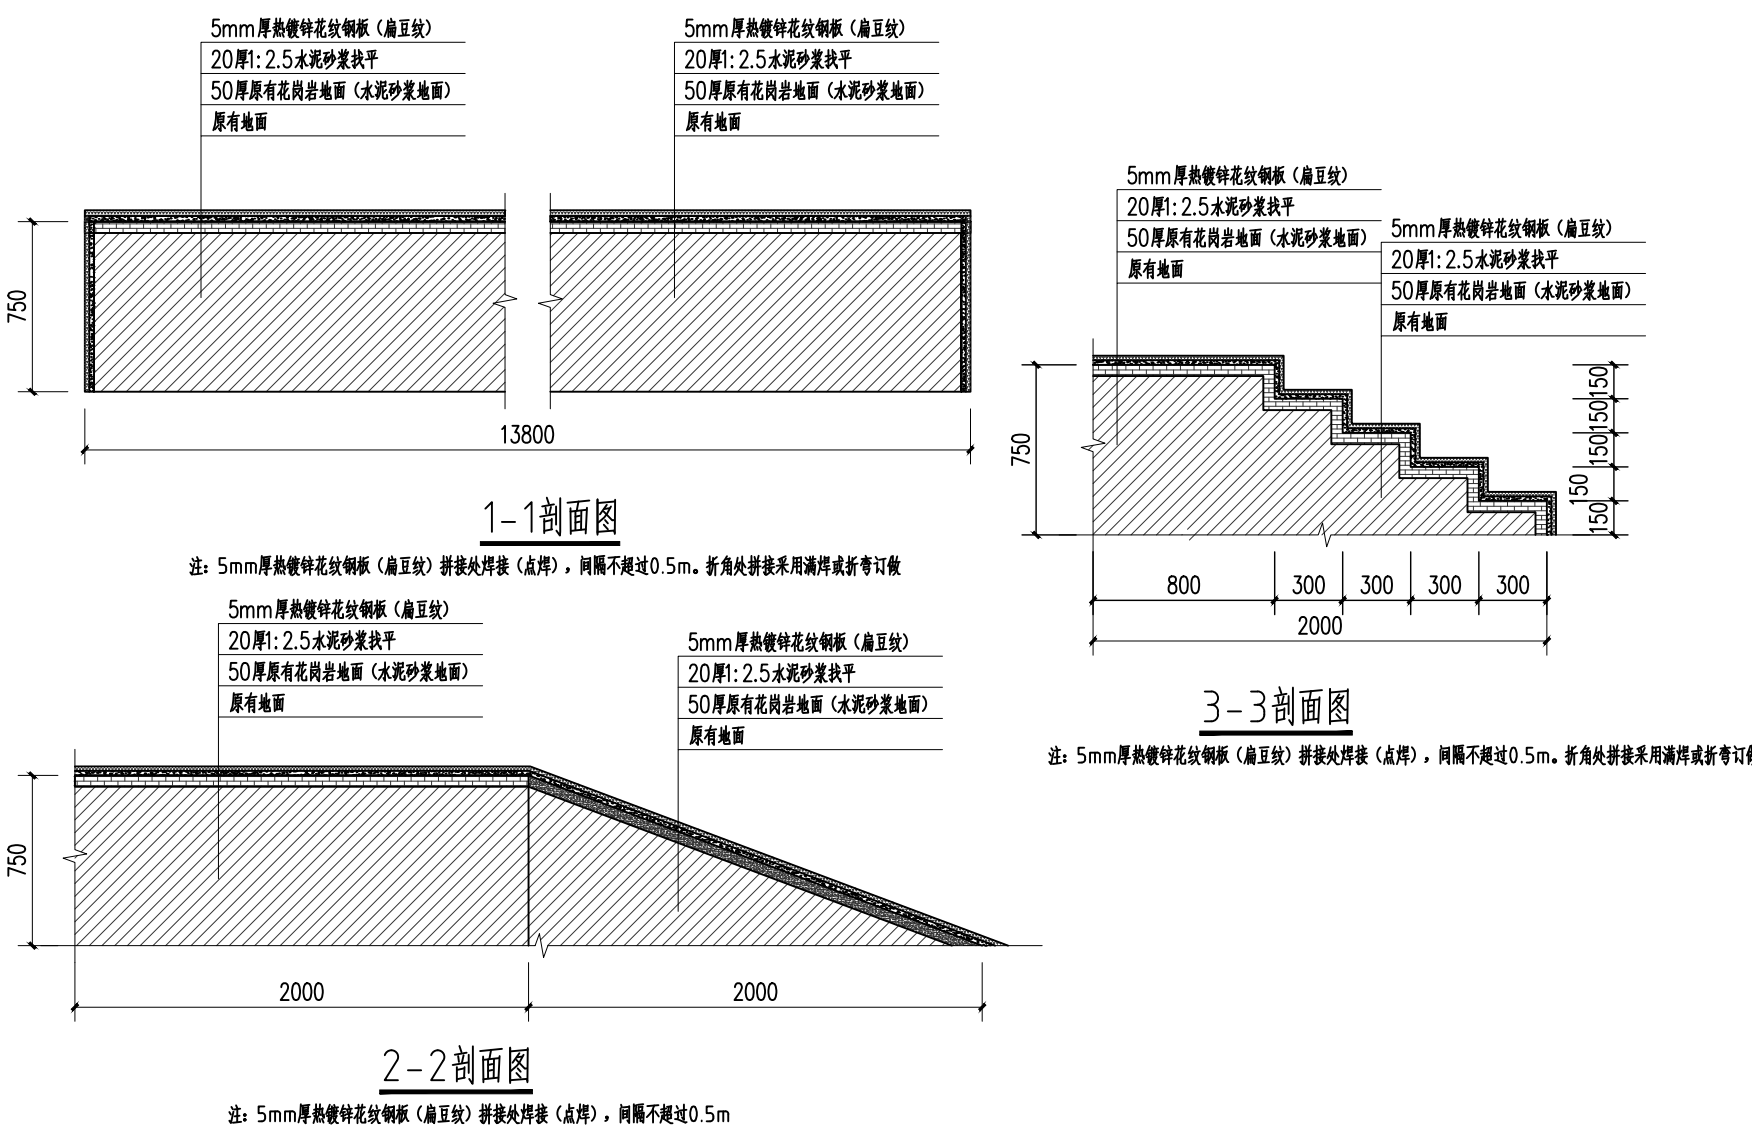

注册章

工程设计出图专用章

项目	名称	北江实业厂房卸货平台加固修缮工程
----	----	------------------

子项目名称

韶关北江实业有限责任公司

兴建 单位

图 2 卸货平台二详图

图 别 建 施

图 号 JS-05

修改版本号

日期 2023.06

制 图 何佳兴

何佳兴

土山夕寺 白天庆

王 成

草乳葵

王 楷

王 俊

ECS SC 2023 020

**广州亚泰建筑设计院有限公司**

建筑工程甲级设计证书号、市政工程乙级设计证书号: A244002168  
城乡规划编制乙级证书编号: (粵) 城规编(192017) 号  
电话/传: 020-84214629


1、所有设计为广州亚泰建筑设计院有限公司所有, 如未经本公司书面通知不能使用。

2、所有图纸上的比例应根据图纸所表示的比例而定, 如有不符合应由本公司查订。


3、承建商施工前应先到工地核对, 如有任何问题请在开工前直接联络本公司, 否则如有任何问题将由承建商承担。

电子文件名：

图纸版权属设计单位所有,未经许可,外人及外单位不得翻印复制作为其他工程之用。

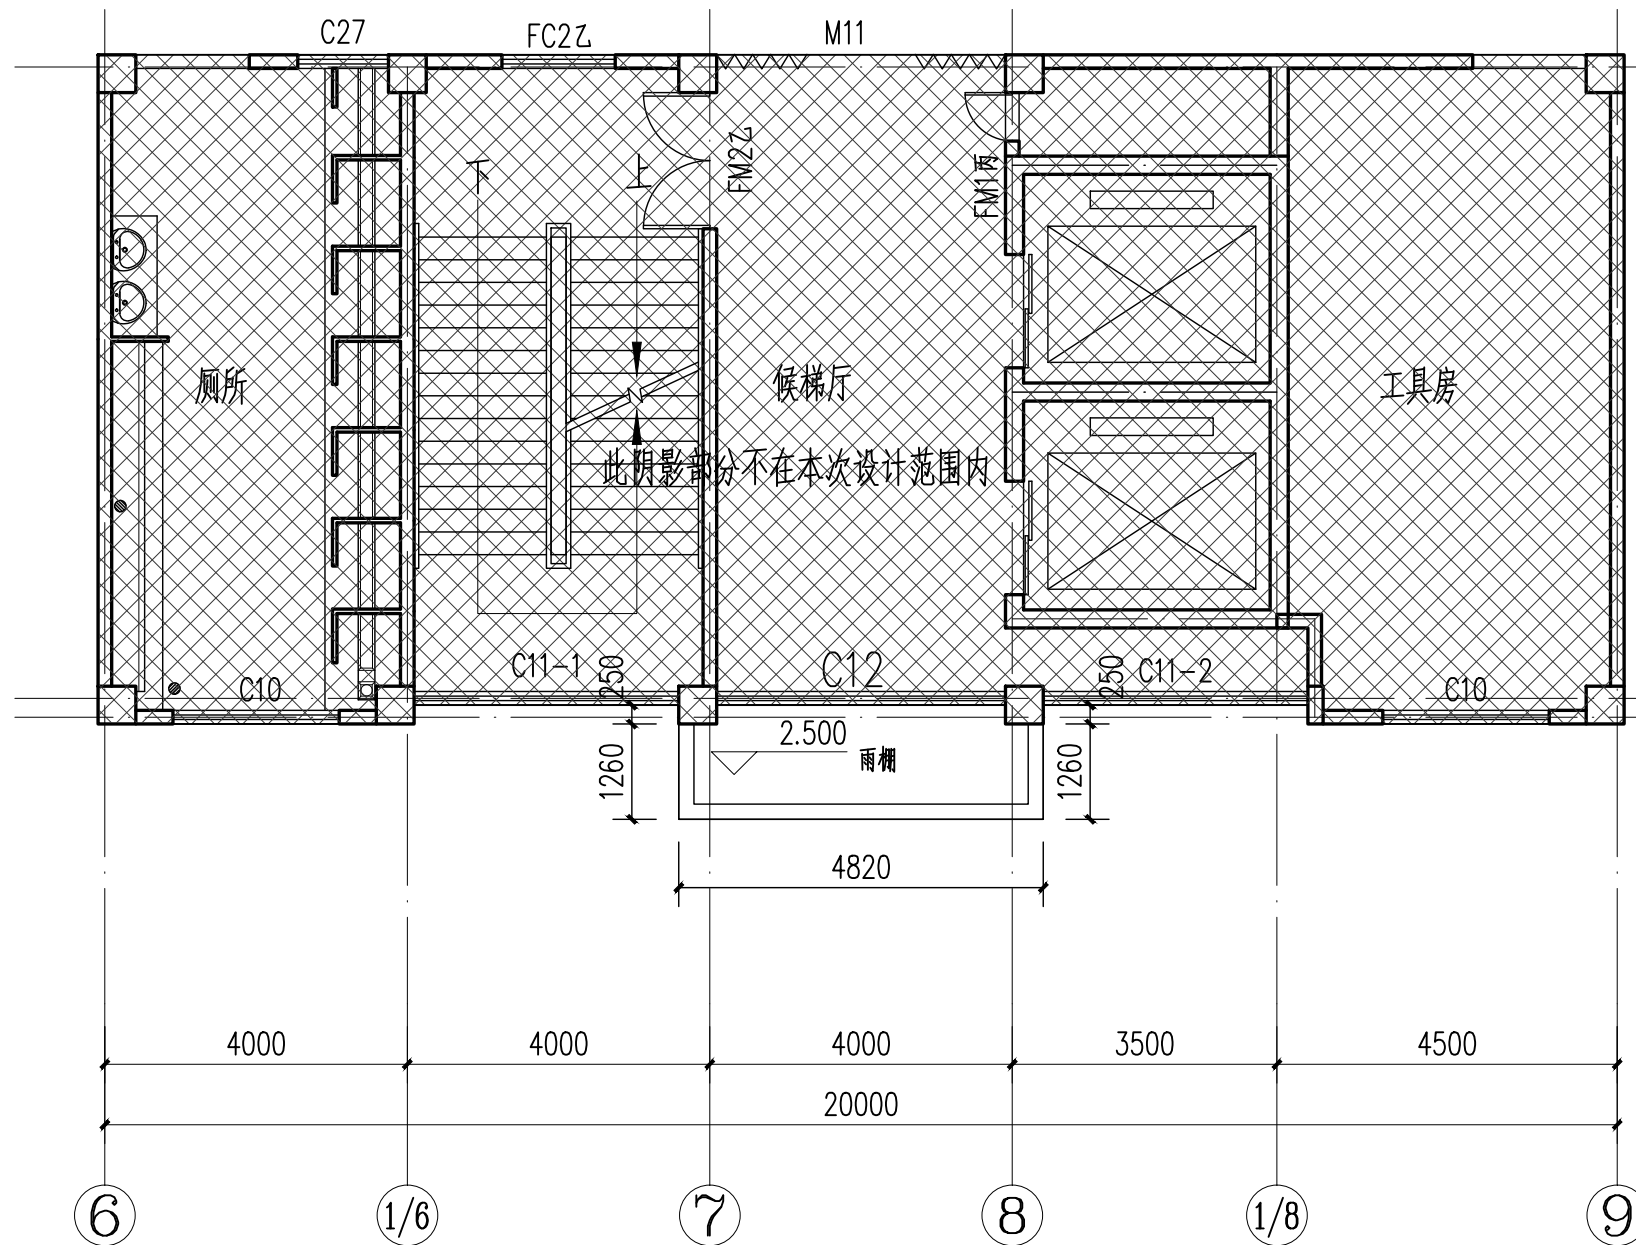
[illegible]

卸货平台二二层现状平面图 1:100

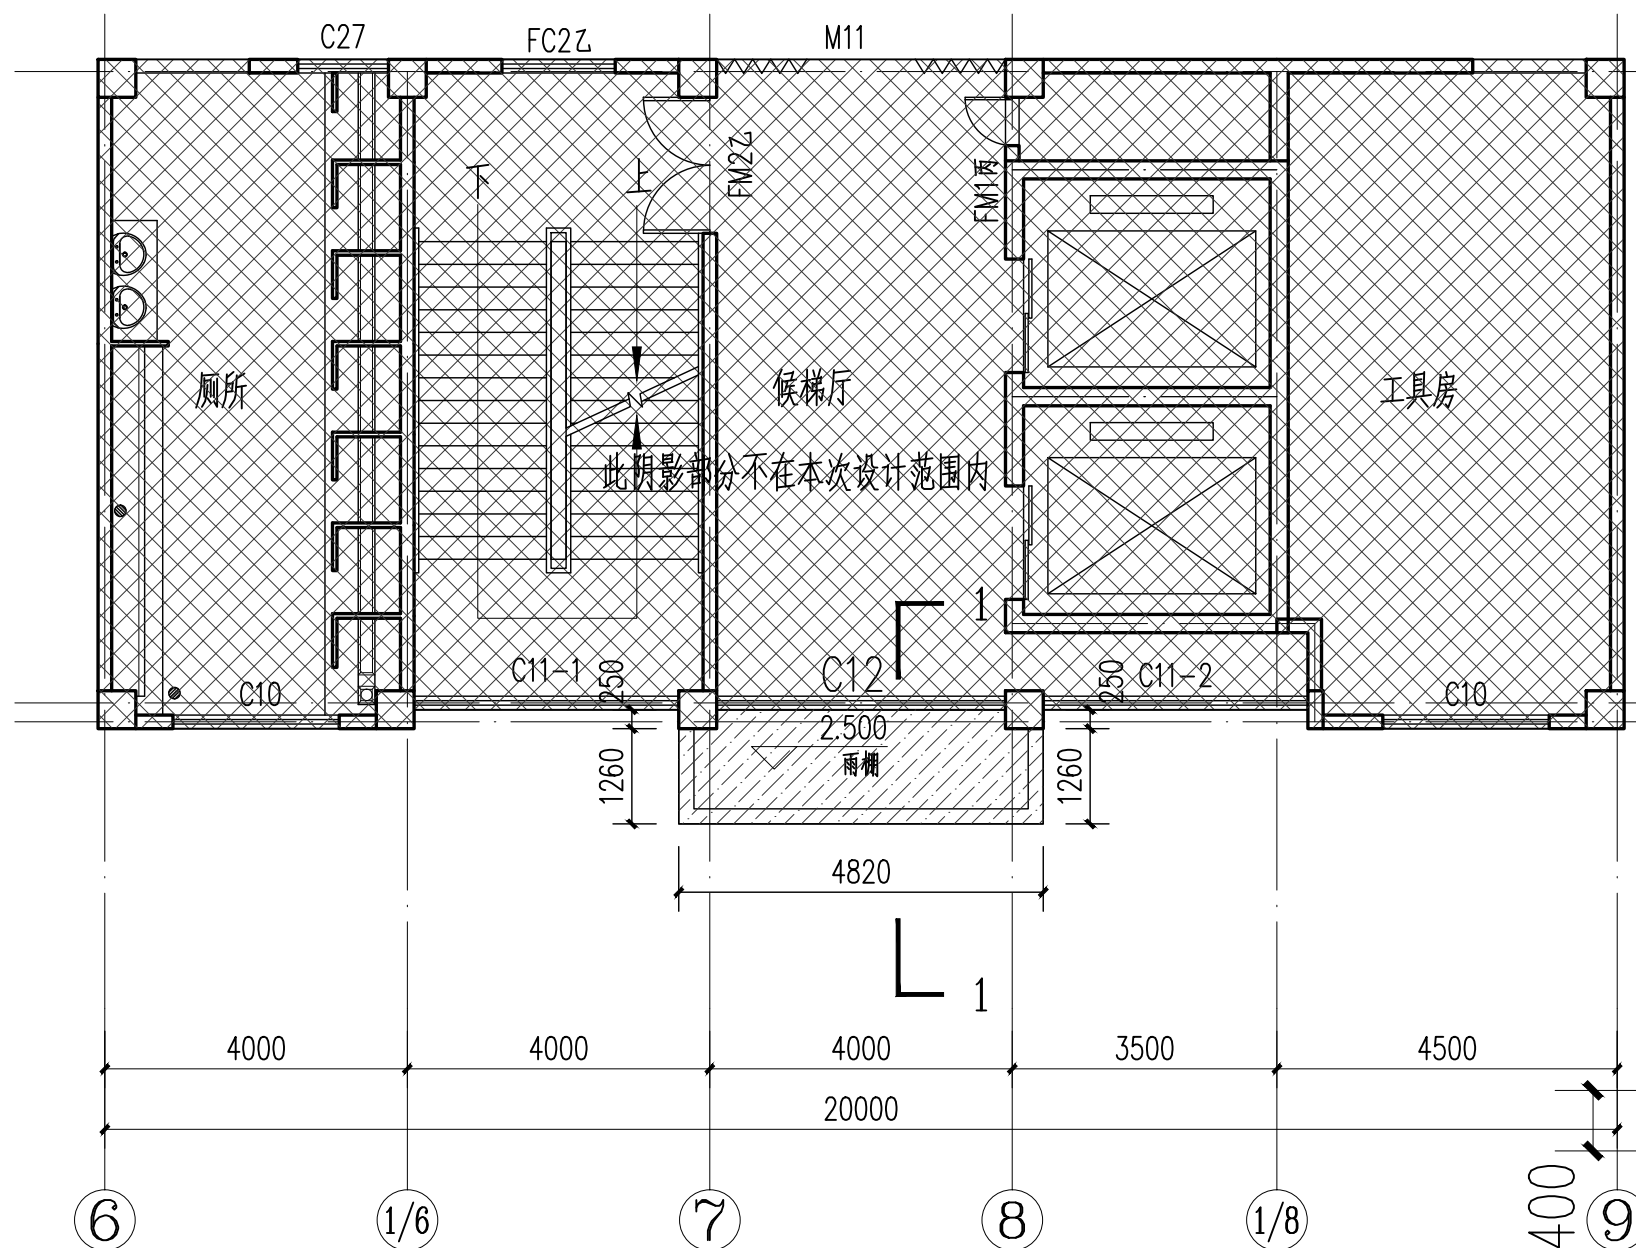


卸货平台二二层拆除平面图 1:100


尺寸详见现状平面图  
拆除后建筑废料外运，运距约为3KM

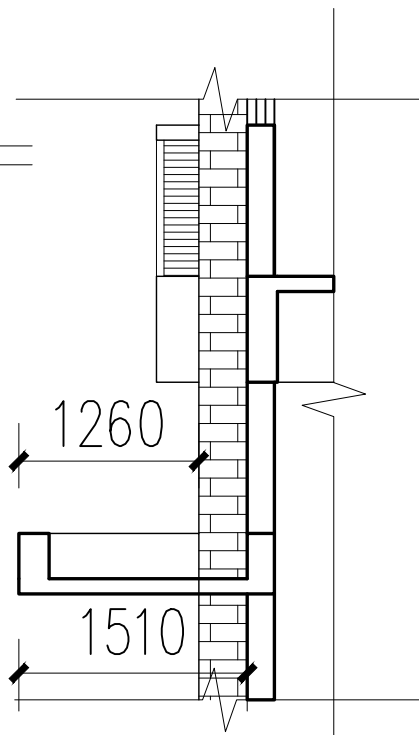


1-1剖面图 1:100

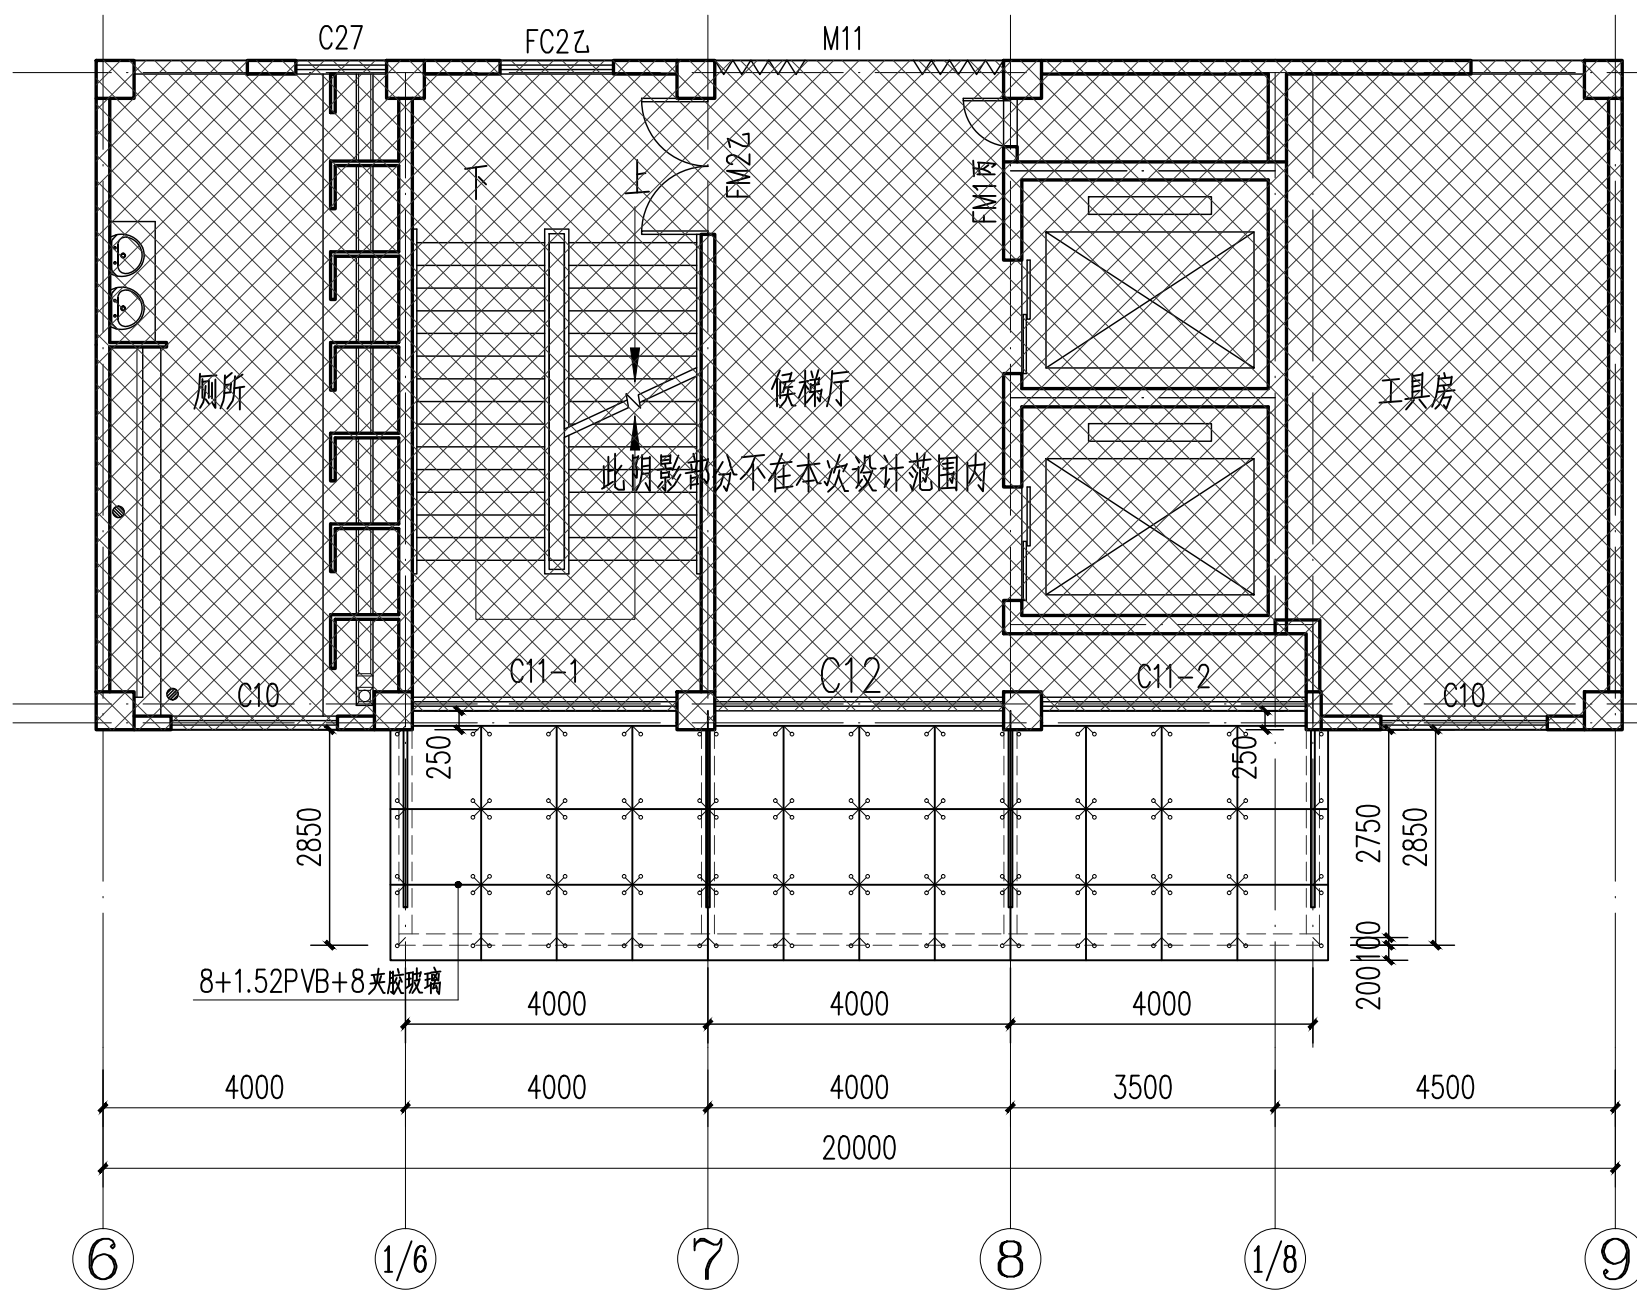

卸货平台二二层改造后平面图 1:100

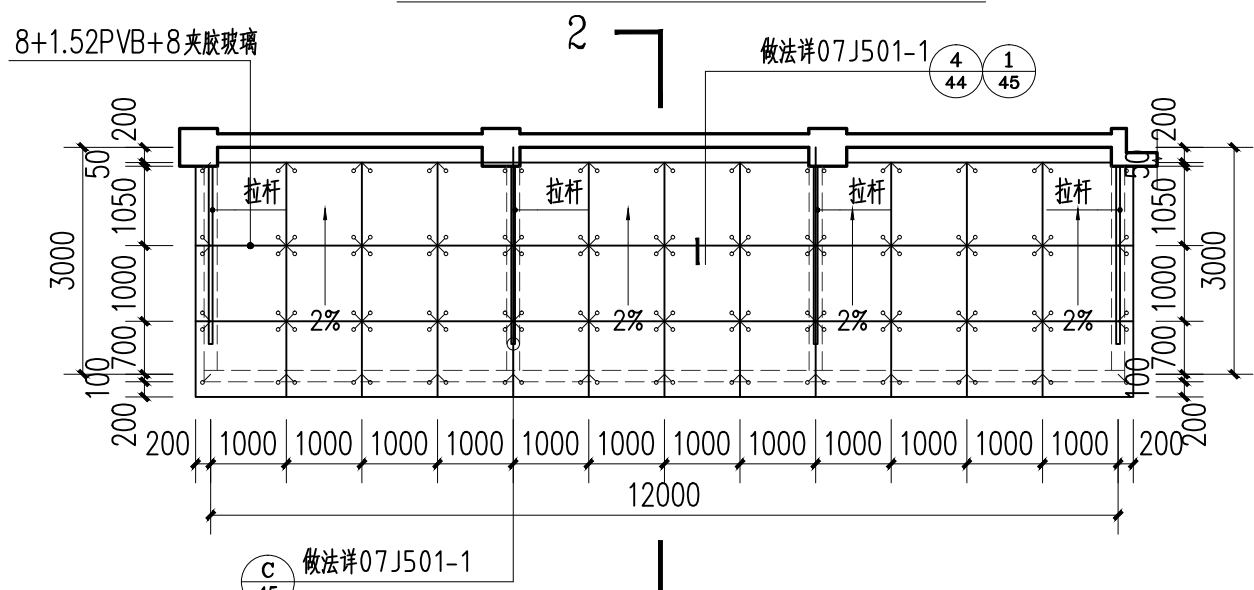

新增钢结构雨棚详图 1:100

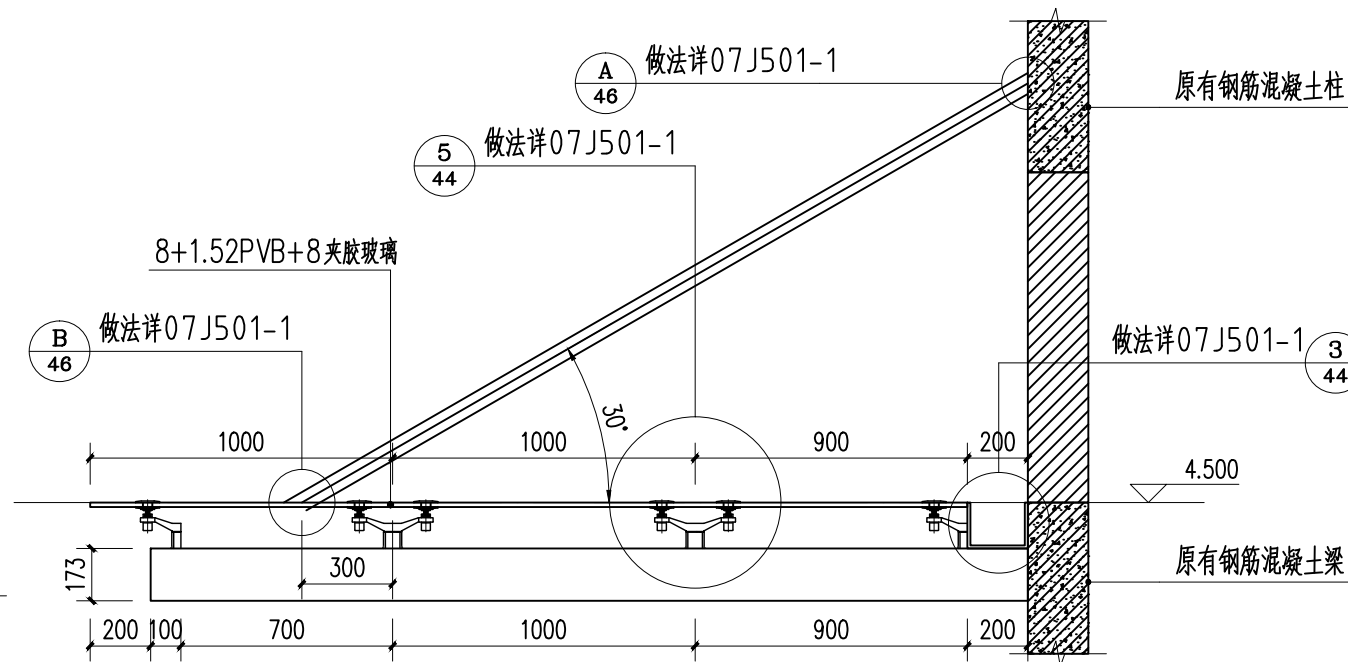

做法參07J501-1 P15 雨蓬編號JP2-A3039 h=173

电子文件名:

图纸版权属设计单位所有,未经许可,外人及外单位不得翻印复制作为其他工程之用。

注册章

工程设计出图专用章

项目	名称	北江实业厂房卸货平台加固修缮工程
----	----	------------------

子项目名称

韶关北江实业有限责任公司

兴建 单位

图 名 卸货平台二二层详图

图 别 建 施

图 号 JS-06

修改版本号

日期 2023.06

何佳兴 图 制

设计 何佳兴

专业负责人 白天庆

项目负责人 王 成

专业校对人 莫乳葵

审核人 王 恺

宙 定 人 王 成

设计号 FGS-SG-2023-020

 广州亚泰建筑设计院有限公司  
GUANGZHOU ASIA TOP ARCHITECTURAL DESIGN INSTITUTE CO., LTD.

建筑工程甲级设计证书号、市政工程乙级设计证书号:A244002168  
城乡规划编制乙级证书编号:(粤)城规编(192017)号  
电话Tel:020-84214629

- 1、所有设计为广州亚泰建筑设计院有限公司所有，如未经本公司书面通知不能使用。
- 2、所有图纸上的比例应根据图纸所表示的比例而定，如有不符合应与本公司查询。
- 3、承建商施工前应先到工地核对，如有任何问题请在开工前直接联络本公司，否则如有任何问题将由承建商承担。

