



中凡国际
工程设计有限公司
ZHONGFAN INTERNATIONAL DESIGN
ENGINEERING CO., LTD.

建筑行业（建筑工程）甲级 编号A161006128
城乡规划资质乙级 编号【缺】城规编第（20192008）
市政行业（给水工程、排水工程、桥梁工程、道路工程）乙级
风景园林工程设计专项乙级 编号A261134517

设计单位资质章

注册执业印章

设计单位公章

合作设计单位

附注

会签栏 COTLINTERSIGN				
建筑	道路	给排水	暖通	电气
建设单位 CLIENT 国家粮食和物资储备局广东局七三三处				
项目名称 PROJECT 七三三处库区服务用房改造工程				
子项名称 SUB PROJECT				
图名 DRAWING TITLE 图纸目录				
设计号 PROJECT No.				
设计总负责人 PROJECT DIRECTOR	王具福	王具福		
专业负责人 DISCIPLINE RESPONSIBLE	王具福	王具福		
审定人 AUTHORIZED FOR ISSUE	饶兵	饶兵		
审核人 EXAMINE & VERIFY	程亚兴	程亚兴		
校对人 CHECKED	程亚兴	程亚兴		
设计人 DESIGNED	刘明	刘明		
图别 STATUS	建筑	图号 DRAWING No.	JS-ML	
比例 SCALE	见图	日期 DATE	2022. 04	
中凡国际工程设计有限公司				

七三三处库区服务用房改造工程 建筑施工图

序号	图 纸 名 称	图 号	规 格	备 注
1	图纸目录	JS-ML	A2	
2	维修前二层平面图	JS-01	A2	
3	卫生间拆除示意图	JS-02	A2	
4	维修后二层平面图	JS-03	A2	
5	卫生间维修大样图，洗手台大样图	JS-04	A2	
6	正立面图 背立面图	JS-05	A2	
7	门窗表	JS-06	A2	
8				
9				
10				

建筑设计总说明



中凡国际
工程设计有限公司
ZHONGFAN INTERNATIONAL DESIGN
ENGINEERING CO., LTD.

建筑行业（建筑工程）甲级 编号A161006128
城乡规划资质乙级 编号【建】城规编第（20192006）
市政行业（给水工程、排水工程、桥梁工程、道路工程）乙级
风景园林工程设计专项乙级 编号A261134517

☑（一）工程概况		☐（四）外墙面做法：		☑（七）楼面做法		☑（九）门窗		设计单位资质章																						
1.1 工程名称：七三三处库区服务用房改造施工 1.2 工程地点： 1.3 工程规模： 维修建筑面积： 平方米,层数： 层,建筑高度： m 1.4 设计标高：室内 ±0.000 标高相当于绝对标高（黄海）详总平面图； 1.5 各层标注标高为完成面标高（建筑面标高），屋面标高为结构面标高； 1.6 计量单位（除注明外）：长度为 mm,角度为度,标高为 m		1. 铲除外墙原有面层和批挡层至结构层，清洗干净 2. 20厚1: 2水泥砂浆找平层（找平层抹灰前满挂网,300mmø1 镀锌钢丝网） 3. 30厚膨胀玻化微珠颗粒保温砂浆 4. 2厚聚氨酯防水膜二遍 5. 批刮成品耐水型腻子2遍，前面磨平 6. 滚涂抗碱底漆封闭一遍 7. 喷涂超耐候真石漆 8. 喷涂防尘罩光面漆 说明：外墙勾缝分格，横向隔400窗15宽黑色缝,缝喷涂黑色真石漆		7.1 楼面做法： 1. 铲除原有20厚水泥砂浆打底层和地砖，清洗干净 2. 20厚1: 2.5水泥砂浆找平层 3. 5厚纯水泥结合层 4. 面贴800x800抛光砖,白水泥浆擦缝。 注：楼梯踏步地砖不做维修		1.门窗型号，数量，洞口尺寸等详见门窗大样图。 2.门窗立挺除特别说明者外门采取先立挺，门框平开启方向墙体抹灰面， 3.外门窗应由具有行业专业资质的单位承担设计和施工，门窗的构造玻璃厚度等应根据项目的使用要求，国家规范要求要求进行设计确定。		注册执业印章																						
☑（二）本工程维修总说明：		☑（五）地面做法		☑（十一）外装修工程		☑（十）内装修工程		设计单位公章																						
1. 门窗编号中带“Y”表示原有门窗,需拆除;带有“X”表示新门窗; 2. 图中的门窗位置可能与现状有差异，根据现场实际情况施工 3. 安装和拆除原有门窗时所造成的墙体损坏需修补 4. 拆除隔墙时所造成的墙体和地面损坏需修补 5. 该建筑为砖混结构,年代久远,除图纸注明外，不得随意拆墙体 6. 本工程维修不涉及建筑结构部分，施工过程中造成建筑结构的破坏，由施工方承担		5.1 地面做法： 1. 铲除原有100厚混凝土打底层、块料层、20厚水泥砂浆找平层 2. 100厚C25混凝土垫层 3. 20厚1: 2.5水泥砂浆找平层 4. 5厚纯水泥结合层 5. 面贴800x800抛光砖,白水泥浆擦缝。				1.楼地面构造交接处和地坪高度变化处，除图中另有注明者外均位于齐平门扇开启面处； 2.凡设有地漏房间应做防水层，图中未注明整个房间做坡度者， 均在地漏周围1m范围内做1~2%坡度放向地漏； 有水房间的楼地面应低于相邻房间≥20mm或做挡水门槛,有大量排水的应设排水沟和集水坑； 3.内装修选用的各项材料，均由施工单位制作样板和选择，经确认后进行封样,并据此进行验收。		合作设计单位																						
☑（三）内墙面做法：		☑（六）顶棚做法				☑（十二）油漆		附注																						
3.1 内墙面做法：（卫生间） 1. 铲除原有批荡打底层和饰面层，清扫干净； 2. 20厚1: 2水泥防水砂浆打底扫毛 3. 2厚水泥基结晶型防水涂料二遍 4. 3厚纯水泥浆结合层 5. 面贴300*600釉面砖到顶,白水泥浆擦缝		☑（六）顶棚做法		☐（八）平屋面做法		☑（十三）其它：		会签栏 COTLINTERSIGN																						
3.2 内墙面做法： 1. 铲除原有20厚水泥砂浆打底层和饰面层，清扫干净； 2. 15厚1: 1: 6水泥石灰砂浆打底扫毛 3. 5厚1: 2水泥砂浆抹面 4. 满刮腻子二道，砂纸磨平（俗称扇灰）； 5. 饰面层:ICI墙面漆底油两边，面油两遍；		6.1 刮塑做法： 1. 铲除原有批荡打底层和饰面层，清扫干净； 2. 10厚1: 2: 8水泥石灰砂浆打底扫毛 3. 5厚1: 2.5水泥砂浆 4. 满刮腻子二道，砂纸磨平（俗称扇灰）； 5. 饰面层:ICI墙面漆底油两边，面油两遍；		1. 铲除原有防水、隔热和40厚C20细石砼保护层,清扫干净； 2. 20厚（最薄处）1: 5水泥陶粒粒，干铺拍实，找2%坡； 3. 20厚1: 2.5水泥砂浆找平层。 4. 基层处理剂一道。 5. 1.5+1.5厚两层SBS改性沥青防水卷材 6. 25厚1: 2水泥防水砂浆 7. 保护层: 40厚C20细石砼，内配双向φ4@150,5mx5m分仓缝宽20，内嵌防水油膏		1.本工程其它设备专业预埋件，预留孔洞位置，尺寸，详见各专业有关图纸。 2.立面上水平出挑的线角都必须做滴水。 3.防水砂浆为 1:2 水泥砂浆加 2%（水泥重量的 2%）防水剂， 防水剂性能应符合DBJ15—19—97的要求 4.所有镀锌、镀锌构件烧焊后，焊口现场喷锌处理。 5.本工程所采用的建筑制品及建筑材料应有国家或地方有关部门颁发的生产许可证及质量检验证明，材料的品种规格，性能等应符合国家或行业相关质量标准。装饰材料的材质，质感，色彩等应与设计人员协商解决。 6.其它未尽事宜详见国家现行的有关验收规范或与设计院协商解决。 7.本工程所有建筑内部装修需满足《建筑内部装修设计防火规范》GB50222—2017		建筑 道路 给排水 暖通 电气																						
3.3 新建砖墙 1. 新建砖砌 2. 15厚1: 1: 6水泥石灰砂浆打底扫毛 3. 5厚1: 2水泥砂浆抹面 4. 满刮腻子二道，砂纸磨平（俗称扇灰）； 5. 饰面层:ICI墙面漆底油两边，面油两遍；		6.2 吊顶做法： 1. 轻钢龙骨标准骨架（需涂耐火涂料，符合设计的耐火等级要求） 2. 300X300铝扣板吊顶		说明：排水沟做法需做防水，参照此做法		本工程内部其他部位装修材料的燃烧性能等级： <table><tr><th colspan="7">建筑内装修材料的燃烧性能等级</th></tr><tr><th>顶棚</th><th>墙面</th><th>地面</th><th>隔断</th><th>固定家具</th><th>装饰织物</th><th>其他装修材料</th></tr><tr><td>A</td><td>B1</td><td>B1</td><td>B1</td><td>B1</td><td>B1</td><td>B1</td></tr></table>		建筑内装修材料的燃烧性能等级							顶棚	墙面	地面	隔断	固定家具	装饰织物	其他装修材料	A	B1	B1	B1	B1	B1	B1	建设单位 CLIENT 国家粮食和物资储备局广东局七三三处	
建筑内装修材料的燃烧性能等级																														
顶棚	墙面	地面	隔断	固定家具	装饰织物	其他装修材料																								
A	B1	B1	B1	B1	B1	B1																								
3.4 踢脚线做法 1. 铲除原有打底批荡层和面砖，清洗干净 2. 15厚1: 2水泥砂浆打底 3. 刷素水泥浆一道。 4. 5厚1.1水泥砂浆掺水重20%801胶镶贴抛光砖150高 5. 水泥浆擦缝						项目名称 PROJECT 七三三处库区服务用房改造工程																								
						子项名称 SUB PROJECT																								
						图名 DRAWING TITLE 建筑设计总说明																								
						设计号 PROJECT No. 设计总负责人 PROJECT DIRECTOR 专业负责人 DISCIPLINE RESPONSIBLE 审定人 AUTHORIZED FOR ISSUE 审核人 EXAMINE & VERIFY 校对人 CHECKED 设计人 DESIGNED																								
						王具福 王具福 饶兵 程亚兴 程亚兴 刘明																								
						图别 STATUS 图号 DRAWING No. 比例 SCALE 日期 DATE																								
						建 筑 见 图 2022. 04																								
						中凡国际工程设计有限公司																								

中凡国际
工程设计有限公司

ZHONGFAN INTERNATIONAL DESIGN
ENGINEERING CO., LTD.

建筑行业（建筑工程）甲级 编号A161006128
城乡规划资质乙级 编号【赣】城规编第（20192008）
市政行业（给水工程、排水工程、桥梁工程、道路工程）乙级
风景园林工程设计专项乙级 编号A261134517

设计单位资质章

注册执业印章

设计单位公章

合作设计单位

附注

会签栏 COTLINTERSIGN

建筑	道路	给排水	暖通	电气
----	----	-----	----	----

建设单位 CLIENT
国家粮食和物资储备局广东局七三三处

项目名称 PROJECT
七三三处库区服务用房改造工程

子项名称 SUB PROJECT

图名 DRAWING TITLE
维修前二层平面图

设计号 PROJECT No.	王具福		
设计总负责人 PROJECT DIRECTOR	王具福	王具福	
专业负责人 DISCIPLINE RESPONSIBLE	王具福	王具福	
审定人 AUTHORIZED FOR ISSUE	饶兵	饶兵	
审核人 EXAMINE & VERIFY	程亚兴	程亚兴	
校对人 CHECKED	程亚兴	程亚兴	
设计人 DESIGNED	刘明	刘明	

图别 STATUS	建筑	图号 DRAWING No.	JS-01
比例 SCALE	见图	日期 DATE	2022.04

中凡国际工程设计有限公司

维修前二层平面图 1:100



拆除内容:

- 拆除原有门窗（门窗编号带“Y”表示原有门窗），详见门窗表
- 卫生间拆除, 见本图大样—①

本层拆除门窗表

类型	设计编号	洞口尺寸(mm)	数量	图集名称
普通门	YM0821	850X2100	9	塑钢门
	YM0923	900X2300	10	夹木门
	YM1021	1000X2100	1	夹木门
	YMC1423	1400X2300	9	塑钢门窗
普通窗	YC0914	900X1400	9	80系列塑钢窗
	YC1215	1200X1500	9	80系列塑钢窗
	YC1826	1800X2600	1	80系列塑钢窗
	YC5416	5400X1600	5	80系列塑钢窗

(本图须加盖我公司出图章, 否则无效! 本工程施工图纸必须由有专业资质审查机构审查合格后, 方可用于施工。)

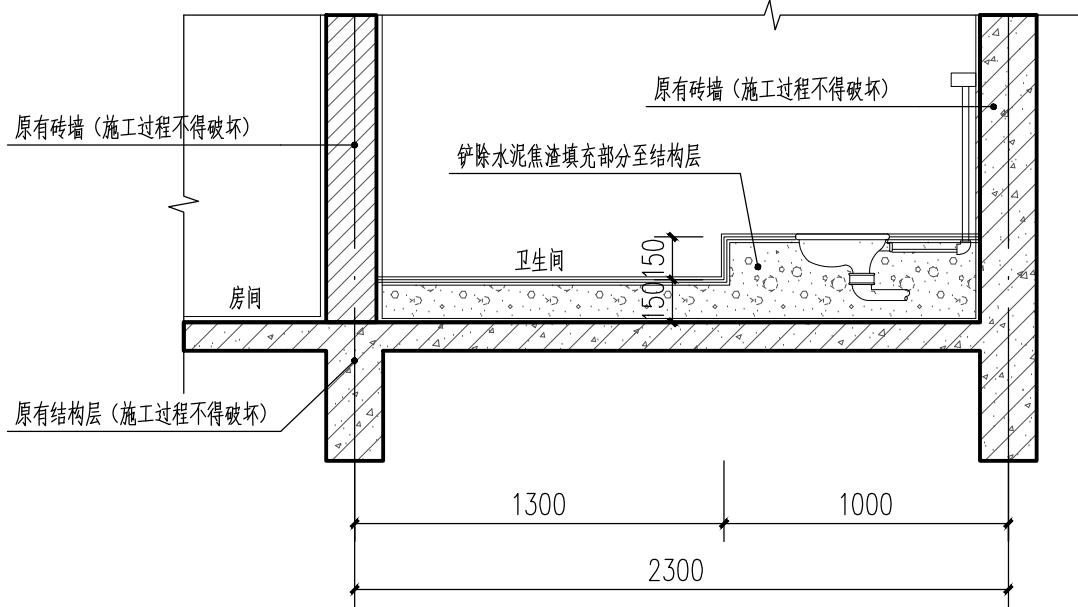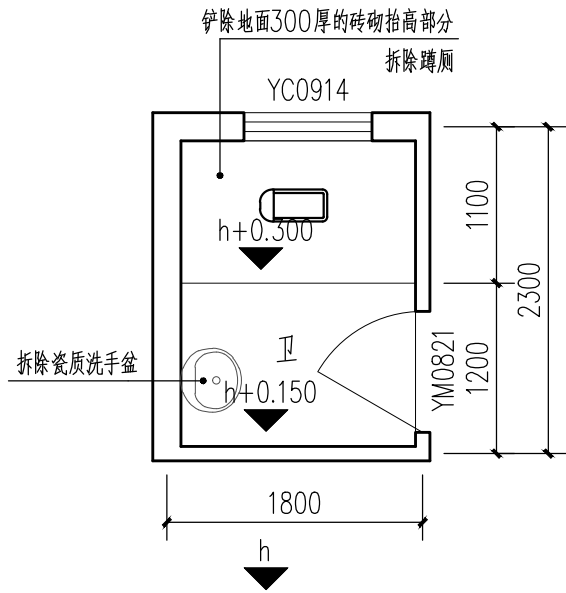

卫生间拆除示意图 1:50

卫生间拆除内容：

- 地面：铲除地砖及打底层
- 内墙：铲除瓷质及打底层
- 铲除地面150(300)厚的水泥焦渣抬高部分
- 拆除瓷质洗手盆
- 拆除YM0821和YC0914, 详见拆除门窗表
- 拆除所有给排水管道及地漏

中凡国际
工程设计有限公司

ZHONGFAN INTERNATIONAL DESIGN
ENGINEERING CO., LTD.

建筑行业（建筑工程）甲级 编号A161006128
城乡规划资质乙级 编号【赣】城规编第（20192008）
市政行业（给水工程、排水工程、桥梁工程、道路工程）乙级
风景园林工程设计专项乙级 编号A261134517

设计单位资质章

注册执业印章

设计单位公章

合作设计单位

附注

会签栏 COTLINTER SIGN

建筑	道路	给排水	暖通	电气

建设单位 CLIENT
国家粮食和物资储备局广东局七三三处

项目名称 PROJECT
七三三处库区服务用房改造工程

子项名称 SUB PROJECT


图名 DRAWING TITLE
卫生间拆除示意图

设计号 PROJECT No.	王具福		
设计总负责人 PROJECT DIRECTOR	王具福	王具福	
专业负责人 DISCIPLINE RESPONSIBLE	王具福	王具福	
审定人 AUTHORIZED FOR ISSUE	饶兵	饶兵	
审核人 EXAMINE & VERIFY	程亚兴	程亚兴	
校对人 CHECKED	程亚兴	程亚兴	
设计人 DESIGNED	刘明	刘明	
图别 STATUS	建筑	图号 DRAWING No.	JS-02
比例 SCALE	见图	日期 DATE	2022. 04

中凡国际工程设计有限公司

(本图须加盖我公司出图章，否则无效!本工程施工图纸必须由有专业资质审查机构审查合格后，方可用于施工。)

设计单位资质章
注册执业印章
设计单位公章
合作设计单位
附注

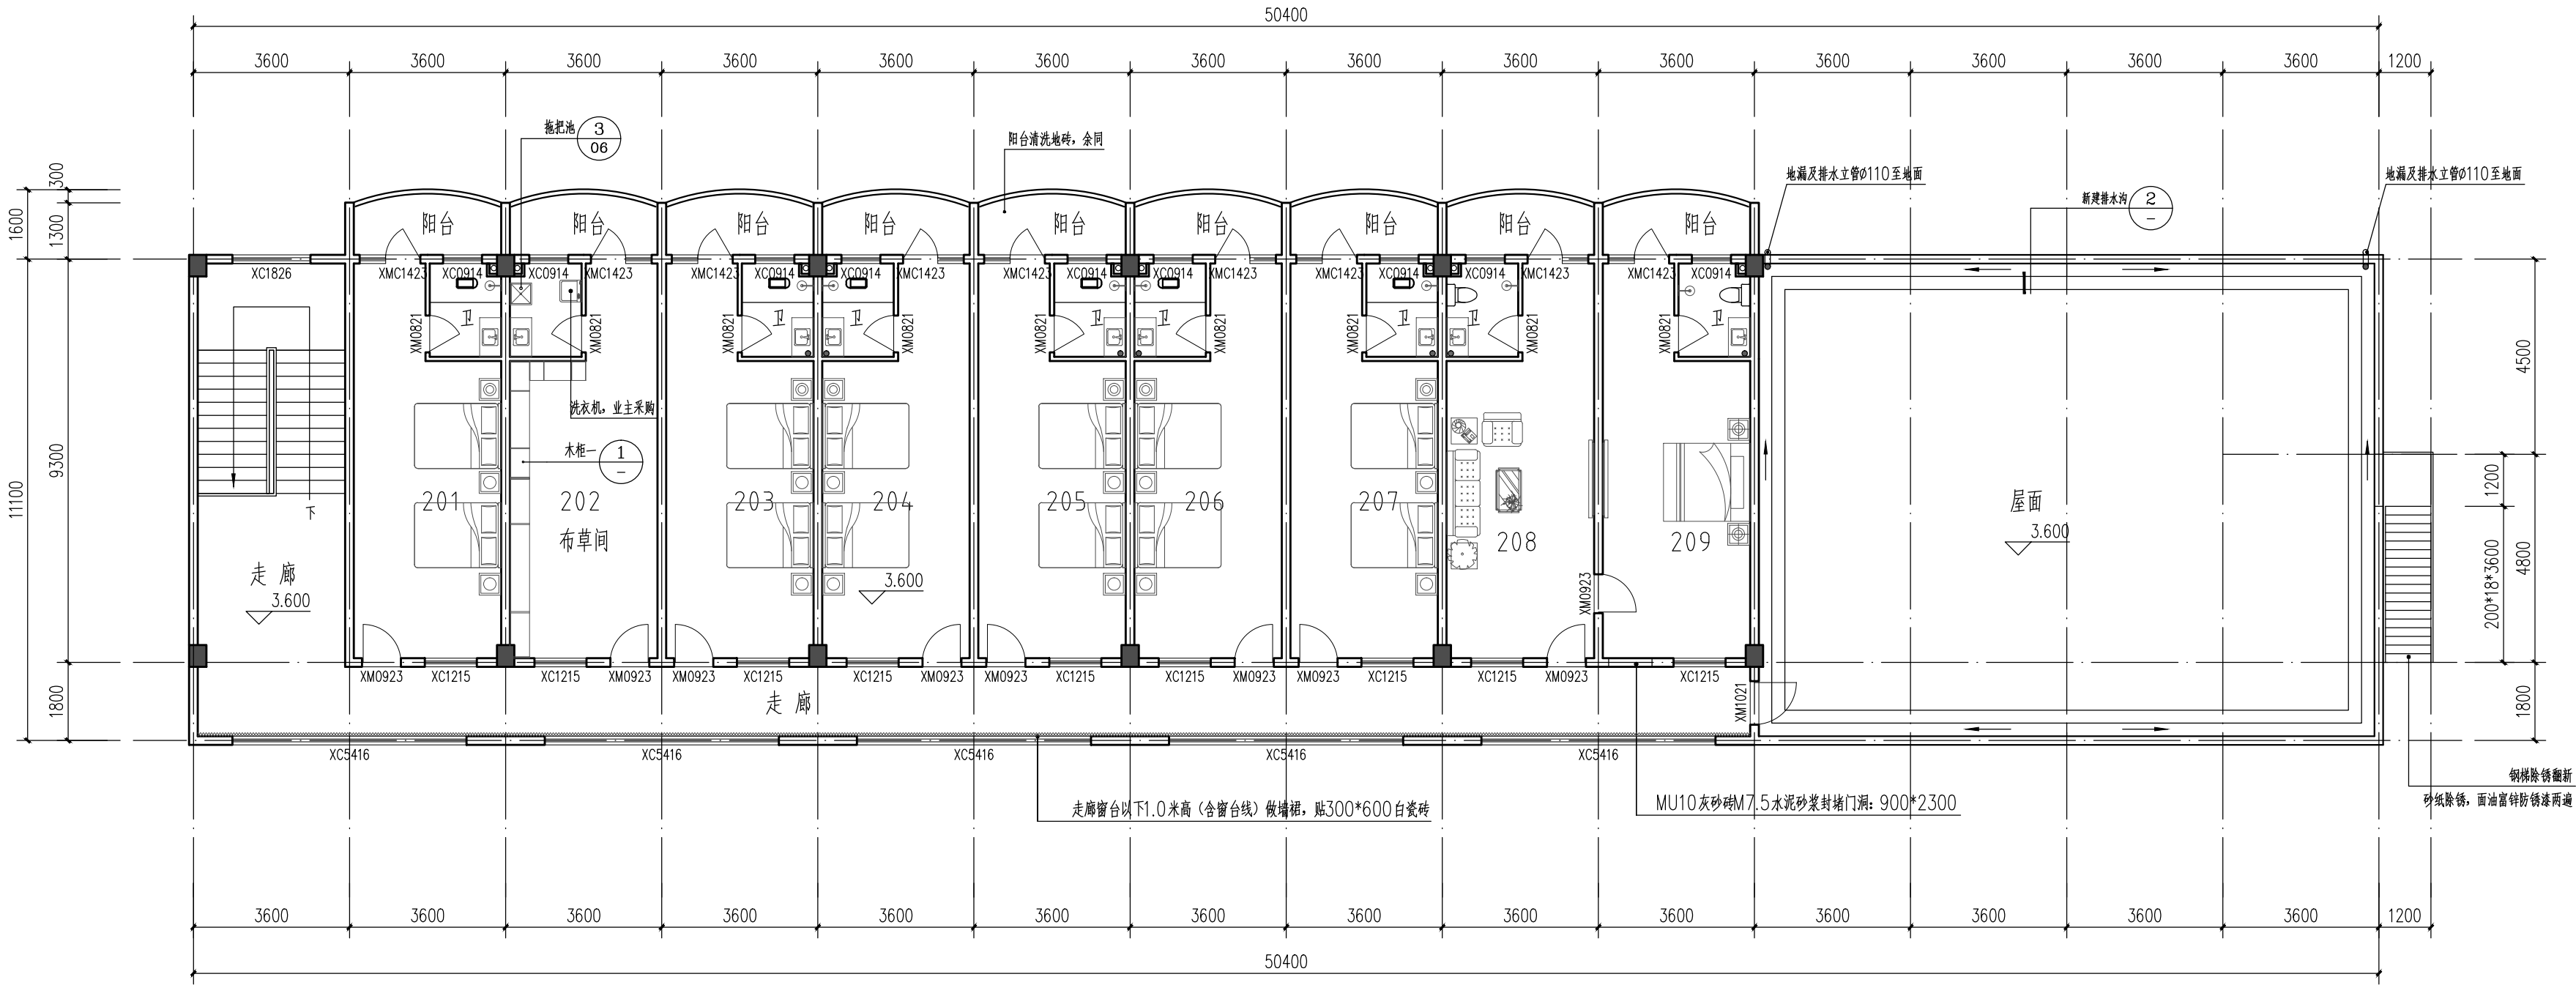


维修后二层平面图 1:100

维修内容:

1. 房间内墙、地面、天花维修, 详见装修做法表
2. 更换门窗, 详见门窗表
3. 卫生间维修, 详见本图大样
4. 202 房间安装木柜, 尺寸见本图
5. 砖砌封堵门洞
6. 屋面做排水沟及排水立管




装修做法表

房间	地面	内墙面	天花	备注
201至207		150 高地脚线, 以上刮塑	刮塑	图中所有床及床头柜由甲方采购
208、209	抛光砖: 800*800	150 高地脚线, 以上刮塑	刮塑	采购一套沙发, 两台电视, 一张床加床垫 (1800*2000), 两个床头柜, 一张茶几
走廊		150 高地脚线, 以上刮塑	刮塑	走廊外窗台以下1.0米高 (含窗台线) 做墙裙, 贴300*600白瓷砖
楼梯间		150 高地脚线, 以上刮塑	刮塑	
卫生间	防滑砖: 300*300	瓷砖到顶: 300*600	铝扣板吊顶: 300*300	重做防水、回填200厚(400)、洗手台、给排水、电气、砖墙包管
阳台	清洗原有地砖			

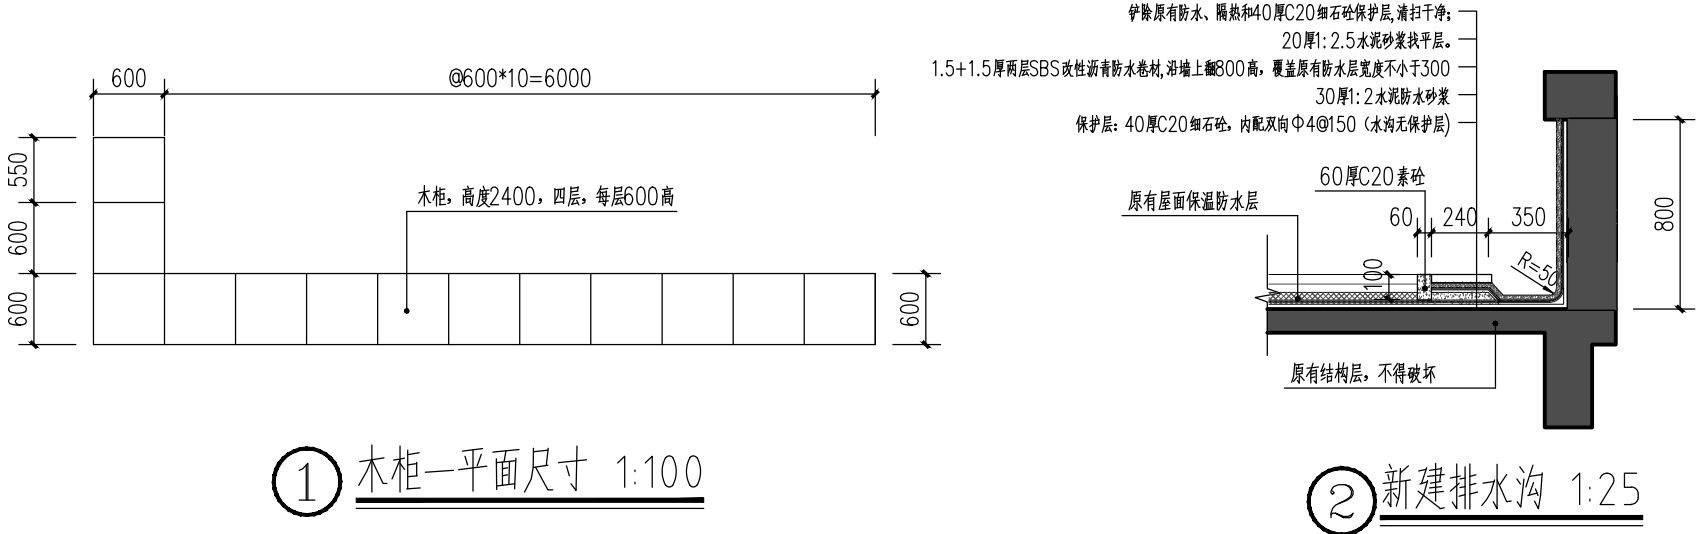

① 木柜一平面尺寸 1:100


② 新建排水沟 1:25

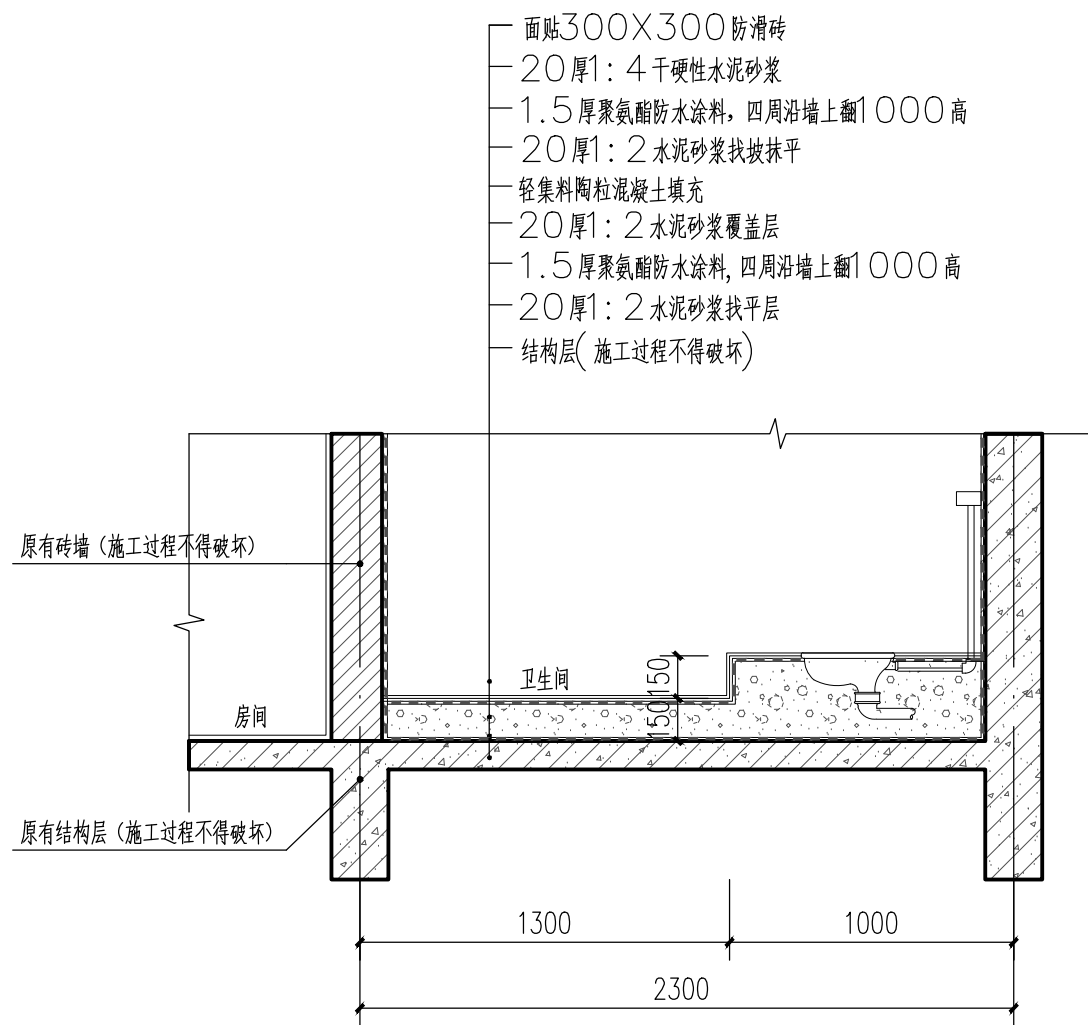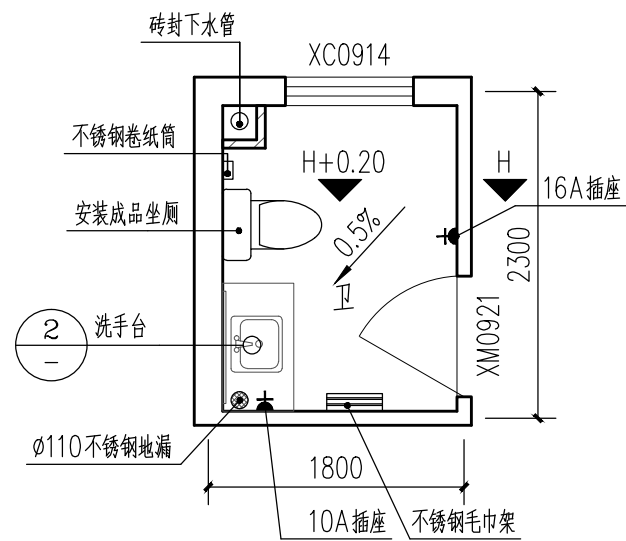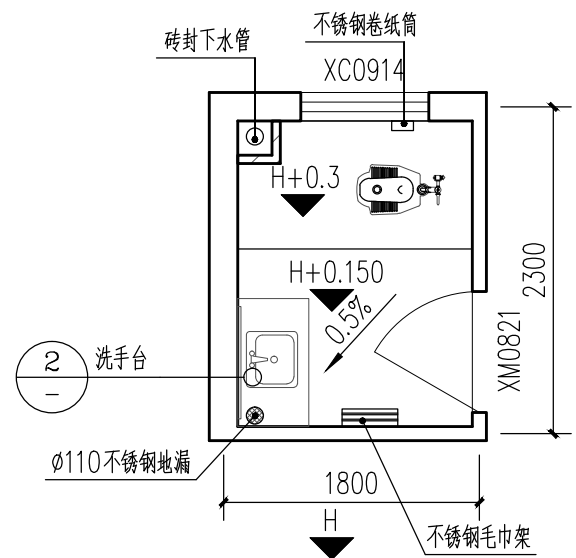


① 卫生间维修大样图 1:25

卫生间维修内容:

1. 天花; 铝扣板(300*300)吊顶, 三合一集成排气照明和取暖
2. 内墙: 铲除原有墙面瓷片, 重新贴瓷片(300*600)到顶
3. 地面: 铲除原有地砖, 重做防水及贴防滑砖(300*300)
4. 铲除原有蹲厕及200(400)厚素砼地面, 重做卫生间
5. 卫生间封下水管, 采用MU10灰砂砖M7.5水泥砂浆砌筑, 300*300*60*3600
6. 新建大理石台面, 陶瓷洗手盆
7. 安装不锈钢卷纸筒
8. 给排水重做, 详见给排水图纸
9. 电气重做, 安装三合一集成排气照明和取暖, 四位开关, 16A电热水器插座, 10A吹风机插座

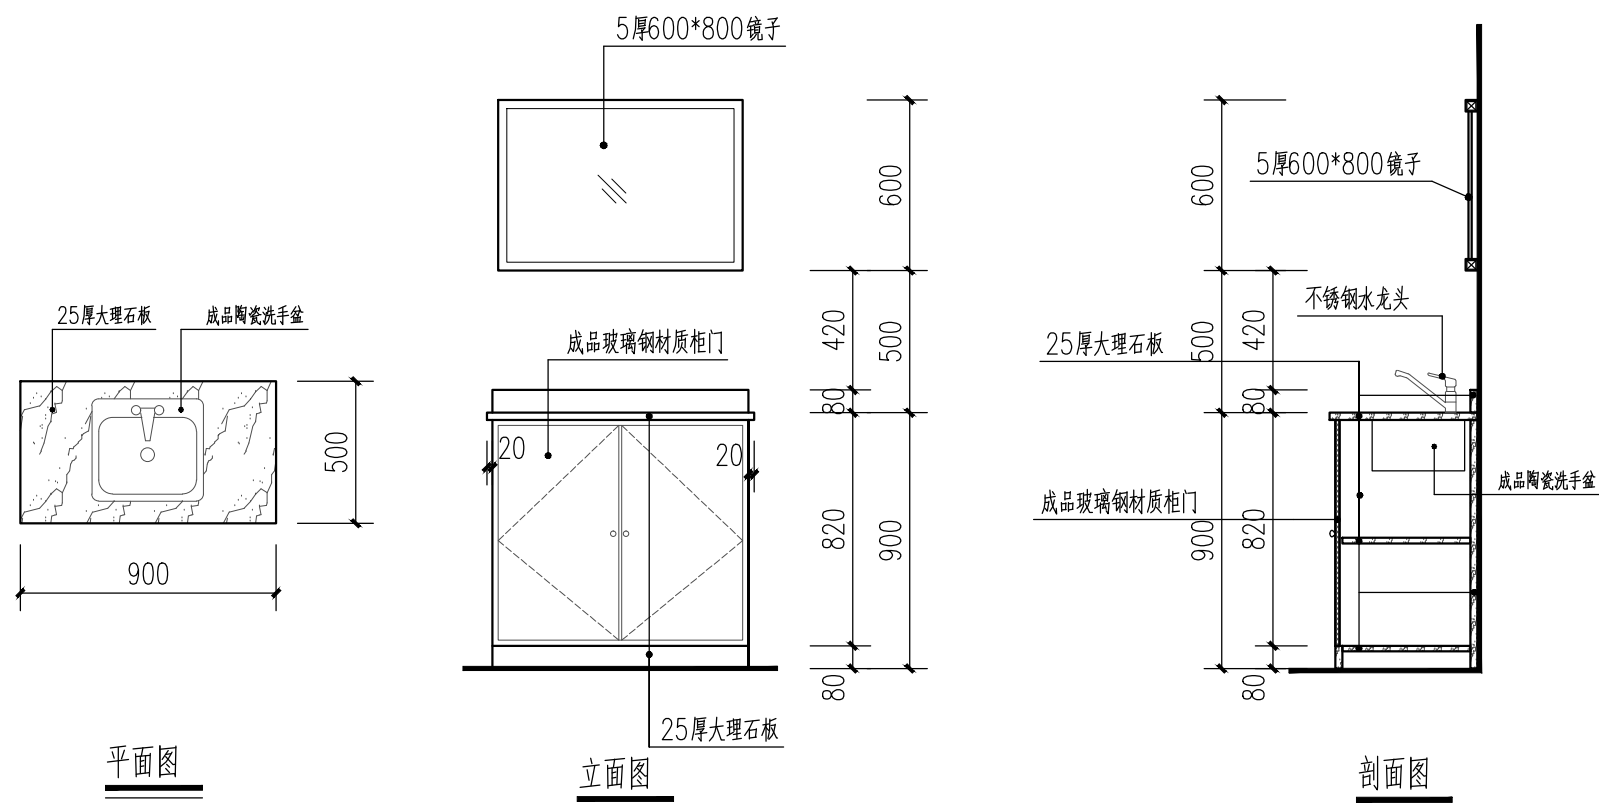

② 洗手台大样图 1:25

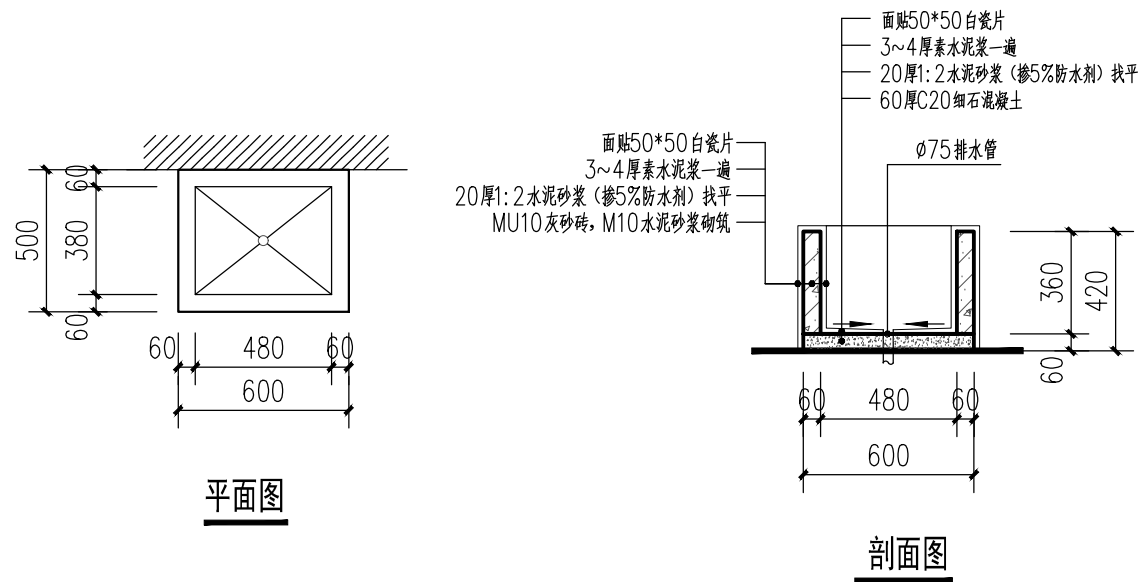

③ 拖把池大样 1:25

中凡国际
工程设计有限公司

ZHONGFAN INTERNATIONAL DESIGN
ENGINEERING CO., LTD.

建筑行业(建筑工程)甲级 编号A161006128
城乡规划资质乙级 编号【城】城规编第(2019)006号
市政行业(给水工程、排水工程、桥梁工程、道路工程)乙级
风景园林工程设计专项乙级 编号A261134517

设计单位资质章

注册执业印章

设计单位公章

合作设计单位

附注

会签栏 COTLINTERSIGN

建筑	道路	给排水	暖通	电气
----	----	-----	----	----

建设单位 CLIENT
国家粮食和物资储备局广东局七三三处

项目名称 PROJECT
七三三处库区服务用房改造工程

子项名称 SUB PROJECT

图名 DRAWING TITLE
卫生间维修大样图, 洗手台大样图

设计号 PROJECT No.	王具福	王具福
设计总负责人 PROJECT DIRECTOR		
专业负责人 DISCIPLINE RESPONSIBLE	王具福	饶兵
审定人 AUTHORIZED FOR ISSUE		
审核人 EXAMINE & VERIFY	程亚兴	程亚兴
校对人 CHECKED		
设计人 DESIGNED	刘明	刘明
图别 STATUS	建筑	
比例 SCALE	见 图	日期 DATE

中凡国际工程设计有限公司

(本图须加盖我公司出图章, 否则无效! 本工程施工图纸必须由有专业资质审查机构审查合格后, 方可用于施工。)



中凡国际
工程设计有限公司
ZHONGFAN INTERNATIONAL DESIGN
ENGINEERING CO., LTD.

建筑行业（建筑工程）甲级 编号A161006128
城乡规划资质乙级 编号【建】城规编第（20192006）
市政行业（给水工程、排水工程、桥梁工程、道路工程）乙级
风景园林工程设计专项乙级 编号A261134517

设计单位资质章

注册执业印章

设计单位公章

合作设计单位

附注

会签栏 COTLINTERSIGN

建筑	道路	给排水	暖通	电气
----	----	-----	----	----

建设单位 CLIENT

国家粮食和物资储备局广东局七三三处

项目名称 PROJECT

七三三处库区服务用房改造工程


子项名称 SUB PROJECT

图名 DRAWING TITLE

正立面图 背立面图

设计号 PROJECT No.	王具福	王具福
设计总负责人 PROJECT DIRECTOR	王具福	王具福
专业负责人 DISCIPLINE RESPONSIBLE	饶兵	饶兵
审定人 AUTHORIZED FOR ISSUE	程亚兴	程亚兴
审核人 EXAMINE & VERIFY	程亚兴	程亚兴
校对人 CHECKED	刘明	刘明
设计人 DESIGNED	刘明	刘明
图别 STATUS	建筑	图号 DRAWING No.
比例 SCALE	见 图	日期 DATE
		JS-05 2022. 04

中凡国际工程设计有限公司




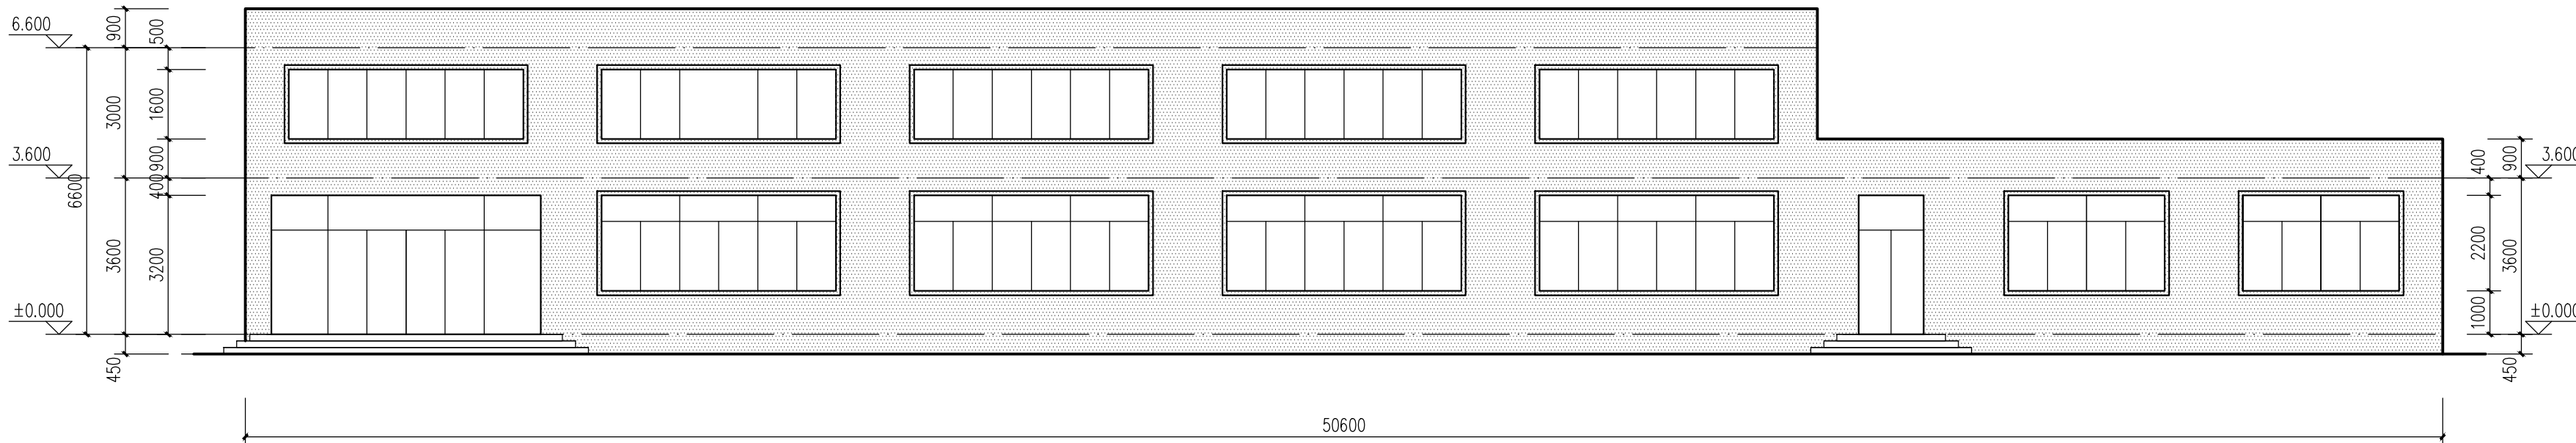


正立面图 1:100



背立面图 1:100

门窗立面图

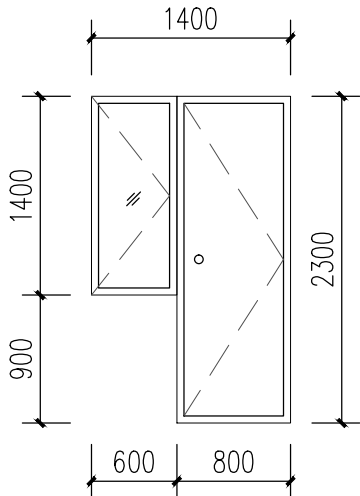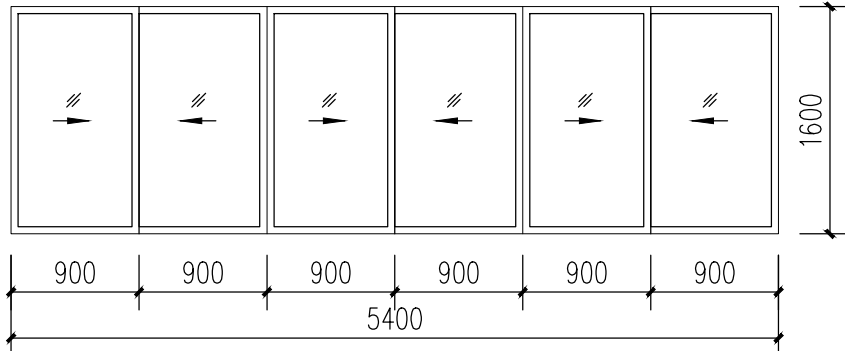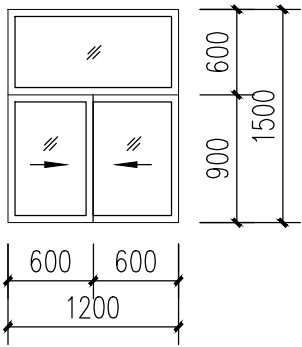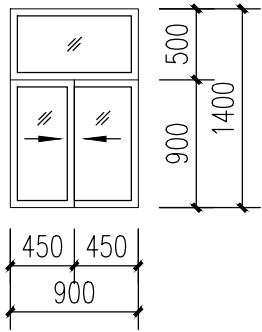

门窗编号	XC0914	XC1215	XC5416	XMC1423
洞口尺寸(宽X高)	900*1400	1200*1500	5400*1600	1400*2300

说明:

- 铝合金门窗的设计、施工须严格执行《普通铝合金门窗工程设计与施工规定》(DBJ15-30-2002)。
本图不锈钢门,设计参照国家建筑标准设计图集《不锈钢门窗》(13J602-3);
- 承包商必须严格按照设计图纸上的立面分格,开启方式及方向,依据承包合同使用保险年限,负责一切技术措施,绘制施工安装图,送兴建单位及设计人员审阅同意后方可制作施工,其安装及用料的大小,以及一切配件,后方可制作施工,其安装及用料的大小,以及一切配件,由承包厂家依其本厂产品,按设计要求另行负责设计,本图只作示例不作依据。
- 铝合金门窗用白色铝框,或由甲方协同设计单位共同确定。平开窗和平开门选用70系列,推拉窗和推拉门选用90系列。
铝合金窗做法见98ZJ721,铝合金门做法见98ZJ641。不锈钢门框选用70系列,门框、门扇、窗框、窗扇应采用不锈钢冷轧薄钢板,采用304系列不锈钢,不锈钢门做法见13J602。
- 不锈钢门窗框料和玻璃必须有合格证书,厚度由承包商根据抗风压及密闭性能计算确定,但不锈钢门型材厚度须≥1.5MM。
铝合金窗型材厚度须≥1.4MM,铝合金门型材厚度须≥2.0MM。
- 所有不足900MM高的窗台均应在窗户内侧安装不锈钢窗花护栏(距窗台净高不小于900MM),护栏形式由甲方定。
- 安装铝合金门窗采用预留洞口法,洞口每边预留安装间隙25。
- 外开窗:面积大于1.5m²的窗玻璃或玻璃底边离最终装修面小于500mm的落地窗、公共出入口位置的玻璃门应采用安全玻璃,图中用S表示安全玻璃,G表示固定玻璃
- 大样中没标明开启方向的窗扇为固定窗扇。
- 门窗表中尺寸为洞口尺寸,门窗数量、尺寸和式样须由甲方与厂家最后确认,施工中以实际尺寸为准。
- 防火门仅提供洞口尺寸及防火等级,具体式样由甲方定,预埋件及安装规范详厂家有关资料,防火门应具有自行关闭功能,双扇防火门具有按顺序自行关闭的功能。
- 门窗(塑钢门窗)框与墙体相连接处:用1:2中性膨胀低碱水泥砂浆填塞缝隙,窗台用C20细石砼,然后门窗框料与外墙面接触处用密封胶嵌缝。
- 用于外墙的推拉窗,必须有防止窗扇在负风压下向室外脱落的装置。
- 卫生间门的下方应设进风固定百叶,或留有进风缝隙。
- 门、窗玻璃选用详门窗表,并且要按照《建筑玻璃应用技术规程》JGJ113-2009进行选择,安全玻璃的采用应符合《建筑安全玻璃管理规定》。
- 外窗的气密性不应低于《建筑外门窗气密、水密、抗风压性能分级及检测方法》(GB/T 7106-2008)规定的6级。
- 外窗的水密性不应低于《建筑外门窗气密、水密、抗风压性能分级及检测方法》(GB/T 7106-2008)规定的2级。
- 外窗的抗风压性能不应低于《建筑外门窗气密、水密、抗风压性能分级及检测方法》(GB/T 7106-2008)规定的2级。
- 本工程外墙窗采用6厚普通玻璃

门窗表

类型	设计编号	洞口尺寸(mm)	数量	图集名称	
普通门	XM0821	850X2100	9	铝合金钢化玻璃门	
	XM0923	900X2300	10	实木门	
	XM1021	1000X2100	1	实木门	
	XMC1423	1400X2300	9	铝合金门窗	
普通窗	XC0914	900X1400	9	90系列铝合金双扇推拉窗	加设不锈钢金刚纱,面积为外窗的一半(外窗为推拉窗)
	XC1215	1200X1500	9	90系列铝合金双扇推拉窗	
	XC1826	1800X2600	1	90系列铝合金双扇推拉窗	
	XC5416	5400X1600	5	90系列铝合金六扇推拉窗	



**中凡国际
工程设计有限公司**
ZHONGFAN INTERNATIONAL DESIGN
ENGINEERING CO., LTD.

建筑行业(建筑工程)甲级 编号A161006128
城乡规划资质乙级 编号【赣】城规编第(20192008)
市政行业(给水工程、排水工程、桥梁工程、道路工程)乙级
风景园林工程设计专项乙级 编号A261134517

设计单位资质章

注册执业印章

设计单位公章

合作设计单位

附注

会签栏 COLLABORATION

建筑	道路	给排水	暖通	电气

建设单位 CLIENT
国家粮食和物资储备局广东局七三三处

项目名称 PROJECT
七三三处库区服务用房改造工程

子项名称 SUB PROJECT

图名 DRAWING TITLE
门窗表

设计号 PROJECT No.				
设计总负责人 PROJECT DIRECTOR	王具福			
专业负责人 DISCIPLINE RESPONSIBLE	王具福			
审定人 AUTHORIZED FOR ISSUE	饶兵			
审核人 EXAMINE & VERIFY	程亚兴			
校对人 CHECKED	程亚兴			
设计人 DESIGNED	刘明			
图别 STATUS	建筑	图号 DRAWING No.	JS-06	
比例 SCALE	见图	日期 DATE	2022. 04	

 中凡国际工程设计有限公司