

江门市消防救援支队战勤保障中心备勤楼修缮项目

(施工图)



顺风建筑规划设计有限公司

(2024. 11)

工程设计证书编号: A235044076

日期	签字	专业	日期	签字	专业
		暖通			给排水
					电气
专业	方案	建筑	结构		

设计总说明

一、工程概况

- 项目名称：战勤保障中心备勤楼修缮项目。
- 修缮范围：备勤楼3个楼梯间从1楼至顶楼原墙面和天面批灰层铲除后重新批灰打磨刷漆，备勤楼3-6楼备勤室原墙面和天面批灰层铲除后重新批灰打磨刷漆，部分房间房门、卫生间门、照明灯管更换、水龙头、冲水箱更换。
- 设计单位：顺风建筑规划设计有限公司。
- 设计阶段：室内装修施工图。

二、设计依据

- 《建筑装饰装修工程质量验收标准》GB 50210 — 2018。
- 《住宅设计规范》GB 50096 — 2011。
- 消防支队对备勤楼修缮的功能需求及相关要求。
- 现场勘查资料。

三、图纸说明

- 施工图内容：包含装修部分、上下水部分、给排水部分、通风空调及强弱电部分，消防部分由专业公司提供图纸并符合相关规范要求。
- 尺寸和标高：与墙、柱等相对尺寸为控制尺寸，标高、位置、尺寸必须现场放线而定，且须由设计人员认定后方可施工。

四、材料说明

1、墙面和天花材料

乳胶漆：选用环保型、耐擦洗、遮盖力强的乳胶漆，颜色根据设计要求确定。具体品牌和型号应符合国家相关质量标准，如游离甲醛含量应低于国家标准规定值。

腻子：采用耐水腻子，具有良好的粘结性和耐水性，保证墙面基层的平整度和稳定性。

2、门材料

房门：实木复合门，门板芯材为优质木材框架，填充环保隔音材料，表面贴木皮或采用环保饰面材料，颜色和纹理根据设计方案确定。

卫生间门：铝合金平开门或推拉门，铝合金型材壁厚符合强度要求，表面进行阳极氧化或粉末喷涂处理，颜色与整体环境协调。玻璃为磨砂钢化玻璃，厚度和质量符合安全标准。

3、门锁材料

选用防盗性能好、耐用的门锁，可根据需求选择机械锁或电子密码锁。机械锁锁芯应达到 B 级或以上防盗标准，电子密码锁应具备稳定的电路系统和可靠的加密技术。

4、水龙头材料

节水型水龙头，主体材质为不锈钢，表面光洁无瑕疵。阀芯采用优质陶瓷阀芯，硬度高、耐磨性好、密封性能优良，确保水龙头长期使用无漏水现象。

五、施工要求

施工前，应仔细核对施工图纸与现场实际情况，如有不符，及时与设计单位沟通解决。拆除旧有批灰层、房门、水龙头等物件时，应采取适当的保护措施，避免对建筑结构和

施工过程中，严格按照国家和地方相关施工规范和质量验收标准进行操作，确保每一道工序质量合格。特别是在水电改造（如水龙头更换涉及的水管连接）过程中，要注意安全和防水处理。

各工种之间应密切配合，遵循合理的施工顺序。例如，墙面和天花翻新应在门锁、水龙头等安装之前完成基层处理，避免后续施工对已完成的墙面造成污染或损坏。

施工完成后，应进行全面的质量检查和验收，确保修缮工程达到设计要求和预期效果。同时，清理施工现场，保持环境整洁。



顺风建筑规划设计有限公司

工程设计证书编号：A235044076

说明

本图纸的版权, 属顺风建筑规划设计有限公司所有, 不得用于本工程以外范围。
本图纸需手续齐全方可用于施工。

设计专用章

DESIGN APPROPRIATION CHAPTER

注册执业章

REGISTERED SEAL

建设单位

ORGANIZATION

江门市消防救援支队

项目名称

ITEM NAME

江门市消防救援支队战勤保障中心备勤楼修缮项目

子项名

SUB PROJECT

图纸名称

DRAWING TITLE

设计总说明

项目负责人

PROJECT DIRECTOR

陈 晗

陈晗

审定人

APPROVED BY

牟 震

牟震

专业负责人

DISCIPLINE RESPONSIBLE BY

陈 晗

陈晗

审 核 人

EXAMINED BY

陈 晗

陈晗

校 对 人

CHECKED BY

陈洋荣

陈洋荣

设计人

DESIGNED BY

储贵洲

储贵洲

制图人

DESIGNED BY

储贵洲

储贵洲

设计编号

PROJECT No.

版次

VERSION

A

图号

DRAWING NO.

JS-01

比例

SCALE

1:100

日期

DATE

2024. 11

专业

PROFESSIONAL

建筑



图别

STATUS

施工图

日期	签字	专业	日期	签字	专业
		暖通			给排水
					电气
专业	方案	建筑	结构		



门窗表图

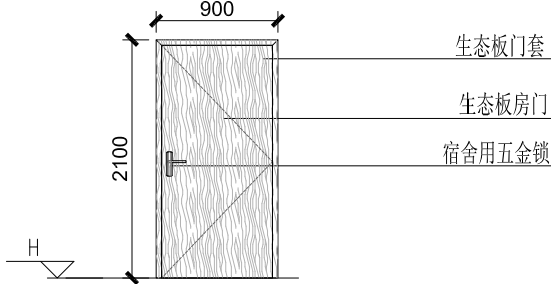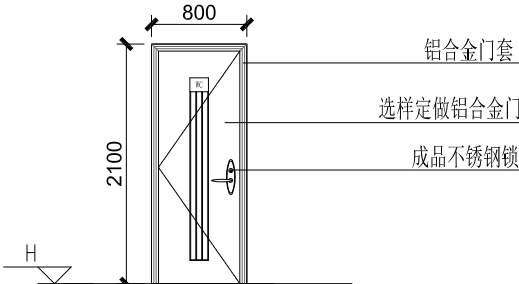							
门编号	数量	位 置	饰 面	门编号	数量	位 置	饰 面
M1021		宿舍	内 外	M0821		卫生间	内 外
生态板单掩门				铝合金卫生间门			

门窗说明:

- 门窗详图仅表示铝合金门窗及幕墙的洞口尺寸、立面及开启形式。向外窗开启角度 $\geq 70^\circ$ 。当窗开启位置过高不方便开启时，需要设置手动开启装置,开窗装置在离地1.40m安装。
- 门窗统计表数量须经核对后方可批量加工,所有门窗尺寸及数量均以实测为准。
- 外窗窗台低于900，均采取防护措施（设置防护栏杆）。
- 铝合金门窗使用的建筑型材壁厚一般不低于以下数值：门结构型材2.0mm，窗结构型材1.4mm。门窗型材的具体规格尺寸及玻璃的具体厚度由具有设计资质的专业公司经计算确定,并对其安全质量负责。
- 铝合金窗玻璃：6绿色吸热+12A+6透明钢化铝合金中空玻璃窗
有框玻璃门：采用公称厚度8mm钢化安全玻璃。无框玻璃门：采用公称厚度12mm钢化安全玻璃。
- 无框玻璃肋幕墙采用透明安全玻璃，须由具有设计资质的专业厂家二次设计。
- 东西向窗加装铝合金活动百页帘外遮阳，外遮阳系数不大于0.8,由专业公司设计和安装。
- 铝合金门窗选用参考标准图集：注：3米高及以上的门窗采用120系列

平开门	70系列平开铝合金门	推拉窗	70系列推拉铝合金窗
推拉门	90系列推拉铝合金门	平开窗	50系列平开铝合金窗
地弹簧门	100系列铝合金地弹簧门		

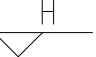- 所有外窗均符合《建筑外门窗气密、水密、抗风压性能分级及其检测方法》（GB/T7106—2008）标准中规定，外门窗抗风压性能6级，水密性能3级，气密性能6级，空气声隔声性能3级。
-  表示楼层地坪标高，防火门由生产厂家提供成品。
- 图示：  为消防救援窗口标志,该窗口采用易碎玻璃,具体窗位置详见平面图及立面图。



顺风建筑规划设计有限公司

工程设计证书编号：A235044076

说明
本图纸的版权,属顺风建筑规划设计有限公司所有,不得用于本工程以外范围.
本图纸需手续齐全方可用于施工.

设计专用章
DESIGN APPROPRIATION CHAPTER


注册执业章
REGISTERED SEAL

建设单位
ORGANIZATION
江门市消防救援支队

项目名称
ITEM NAME
江门市消防救援支队战勤保障中心备勤楼修缮项目


子项名
SUB PROJECT

图纸名称
DRAWING TITLE
门窗制表

项目负责人 PROJECT DIRECTOR	陈 晗	
审定人 APPROVED BY	牟 震	
专业负责人 DISCIPLINE RESPONSIBLE BY	陈 晗	
审 核 人 EXAMINED BY	陈 晗	
校 对 人 CHECKED BY	陈洋荣	
设计人 DESIGNED BY	储贵洲	
制图人 DESIGNED BY	储贵洲	

设计编号 PROJECT No.			
版次 VERSION	A	图号 DRAWING NO.	JS-02
比例 SCALE	1:100	日期 DATE	2024. 11
专业 PROFESSIONAL	建筑	图别 STATUS	施工图

日期	签字	专业	日期	签字	专业
		暖通			给排水
		电气			
专业	方案	建筑	结构		

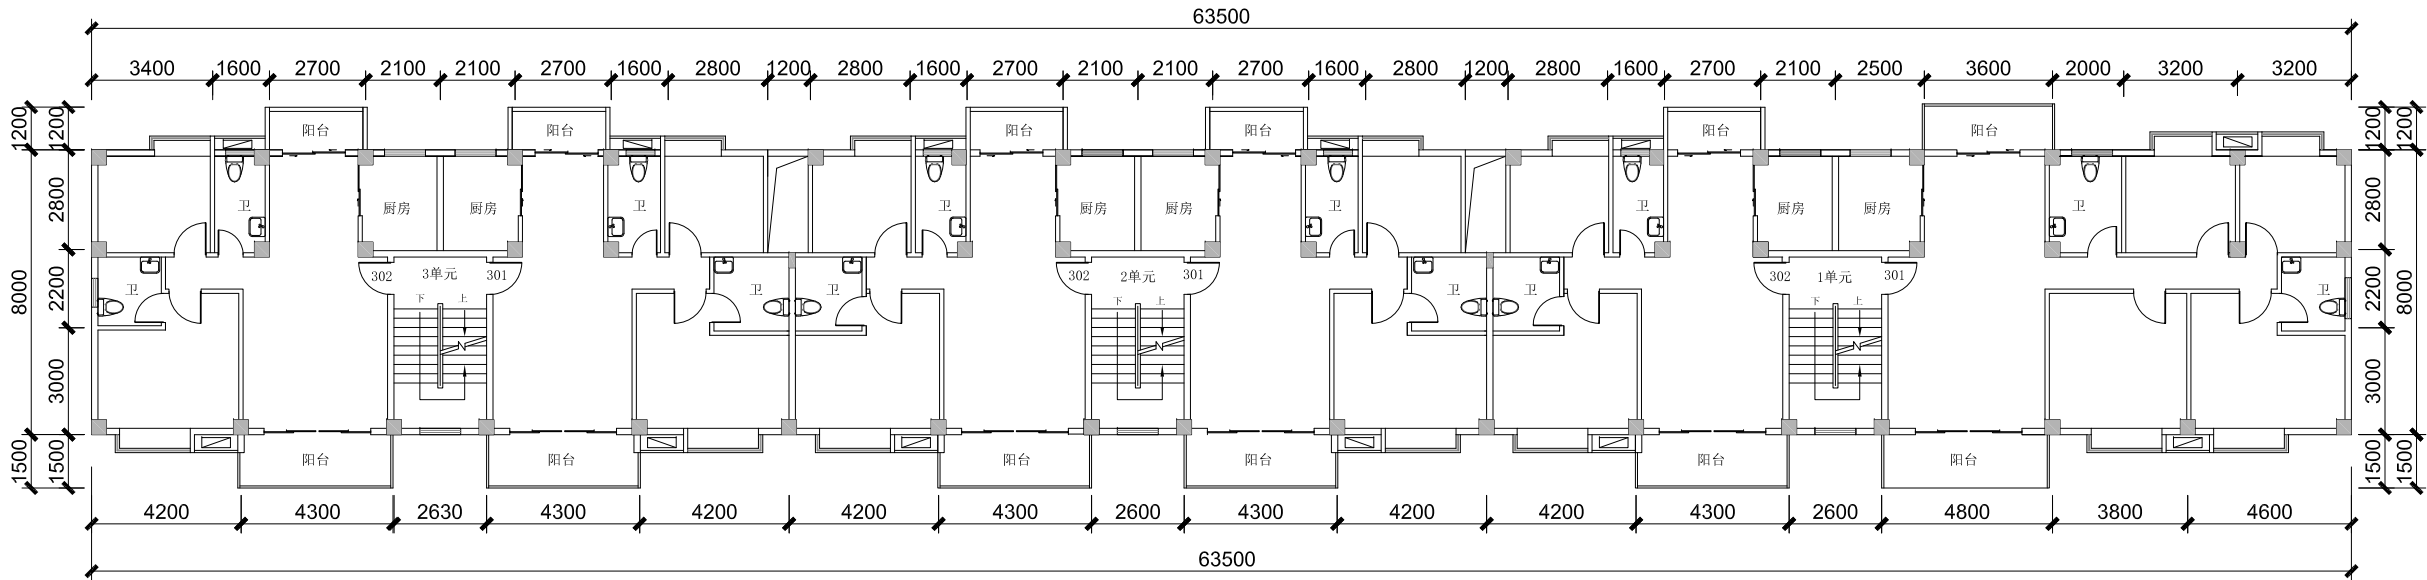

3至6层原始平面图



顺风建筑规划设计有限公司

工程设计证书编号: A235044076

说明
本图纸的版权, 属顺风建筑规划设计有限公司所有, 不得用于本工程以外范围.
本图纸需手续齐全方可用于施工.

设计专用章
DESIGN APPROPRIATION CHAPTER

注册执业章
REGISTERED SEAL

建设单位
ORGANIZATION
江门市消防救援支队

项目名称
ITEM NAME
江门市消防救援支队战勤保障中心备勤楼修缮项目


子项名
SUB PROJECT

图纸名称
DRAWING TITLE
3至6层原始平面图


项目负责人 PROJECT DIRECTOR	陈 晗	
审定人 APPROVED BY	牟 震	
专业负责人 DISCIPLINE RESPONSIBLE BY	陈 晗	
审 核 人 EXAMINED BY	陈 晗	
校 对 人 CHECKED BY	陈洋荣	
设计人 DESIGNED BY	储贵洲	
制图人 DESIGNED BY	储贵洲	

设计编号 PROJECT No.			
版次 VERSION	A	图号 DRAWING NO.	JS-03
比例 SCALE	1:100	日期 DATE	2024. 11
专业 PROFESSIONAL	建筑	图别 STATUS	施工图


日期	签字	日期	签字	专业
				暖通
				给排水
				电气
专业	方案	建筑	结构	

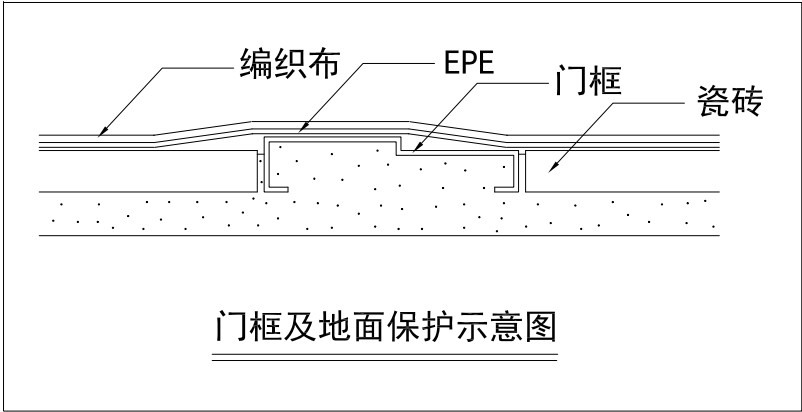

门框及地面保护示意图

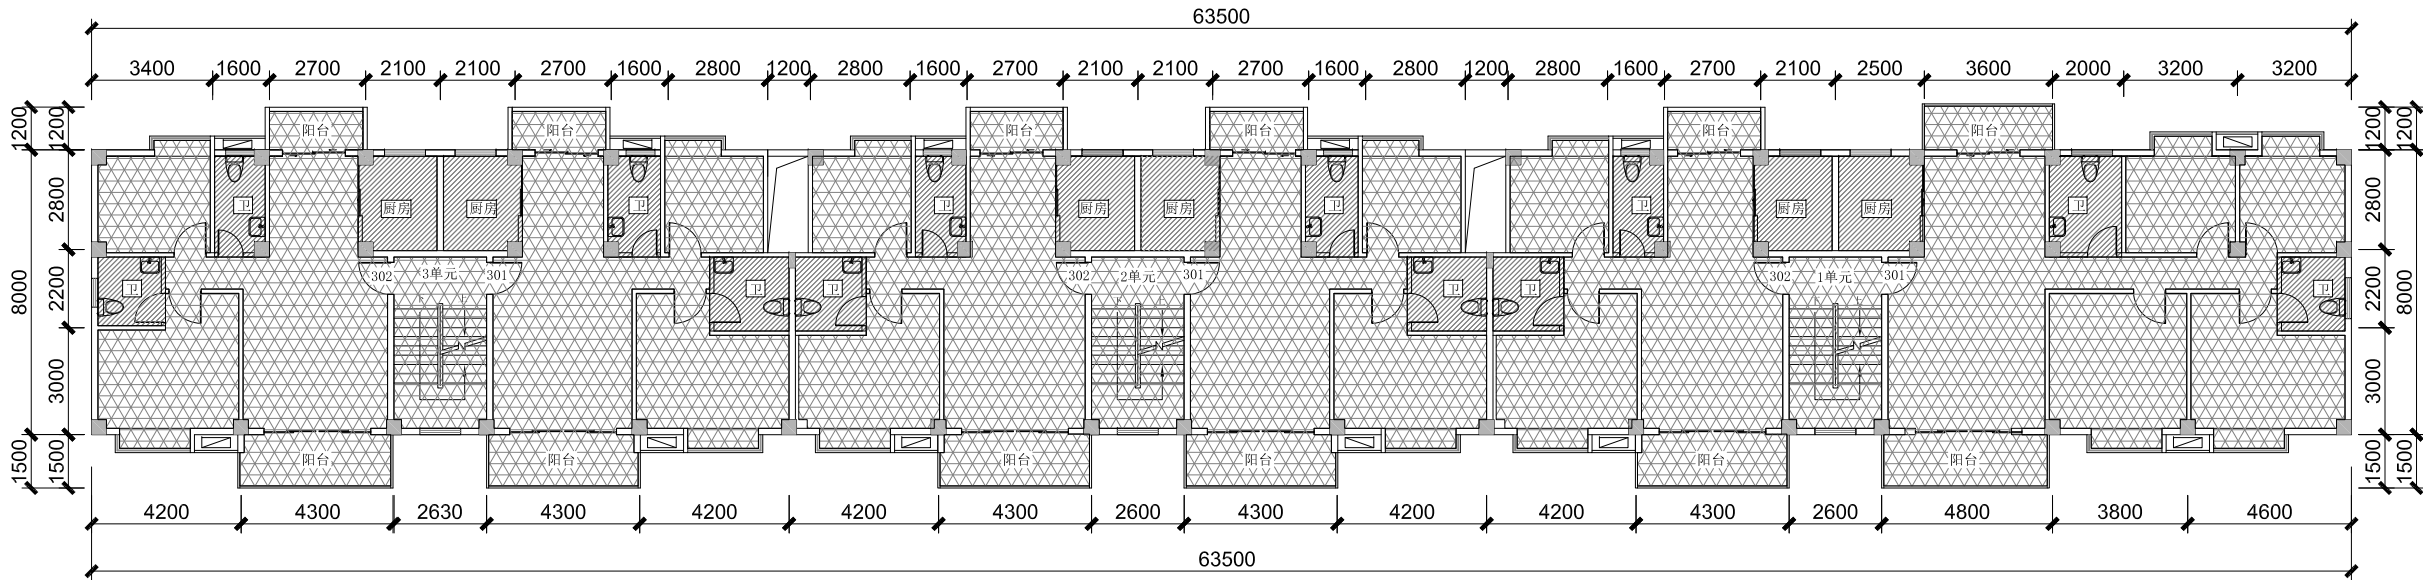

注：地面保护施工工艺：
清洁原地面—无痕迹粘贴2mm厚编织布+EPE地面保护膜

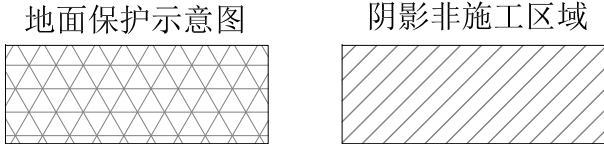

3至6层地面保护图



顺风建筑规划设计有限公司

工程设计证书编号: A235044076

说明
本图纸的版权, 属顺风建筑规划设计有限公司所有, 不得用于本工程以外范围。
本图纸需手续齐全方可用于施工。

设计专用章
DESIGN APPROPRIATION CHAPTER

注册执业章
REGISTERED SEAL

建设单位
ORGANIZATION
江门市消防救援支队

项目名称
ITEM NAME
江门市消防救援支队战勤保障中心备勤楼修缮项目



子项名
SUB PROJECT

图纸名称
DRAWING TITLE
3至6层地面保护图

项目负责人 PROJECT DIRECTOR	陈 哈	陈 哈
审定人 APPROVED BY	牟 震	牟 震
专业负责人 DISCIPLINE RESPONSIBLE BY	陈 哈	陈 哈
审 核 人 EXAMINED BY	陈 哈	陈 哈
校 对 人 CHECKED BY	陈洋荣	陈洋荣
设计人 DESIGNED BY	储贵洲	储贵洲
制图人 DESIGNED BY	储贵洲	储贵洲

设计编号 PROJECT No.			
版次 VERSION	A	图号 DRAWING NO.	JS-04
比例 SCALE	1:100	日期 DATE	2024. 11
专业 PROFESSIONAL	建筑	图别 STATUS	施工图

日期	签字	日期	签字
专业	暖通	专业	方案
给水	排水	建筑	结构
电气			

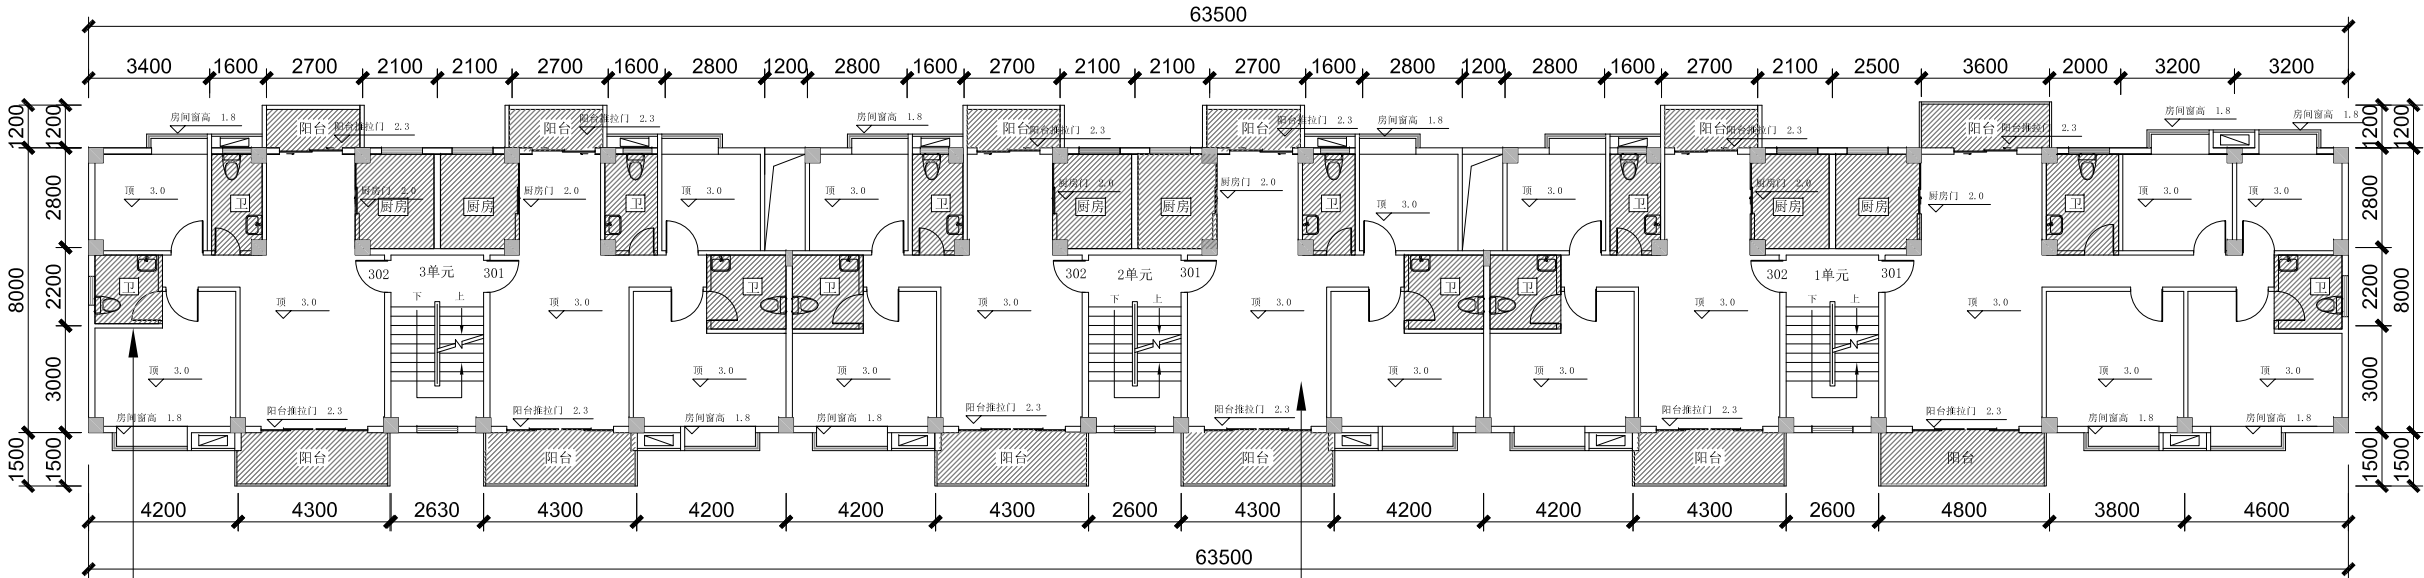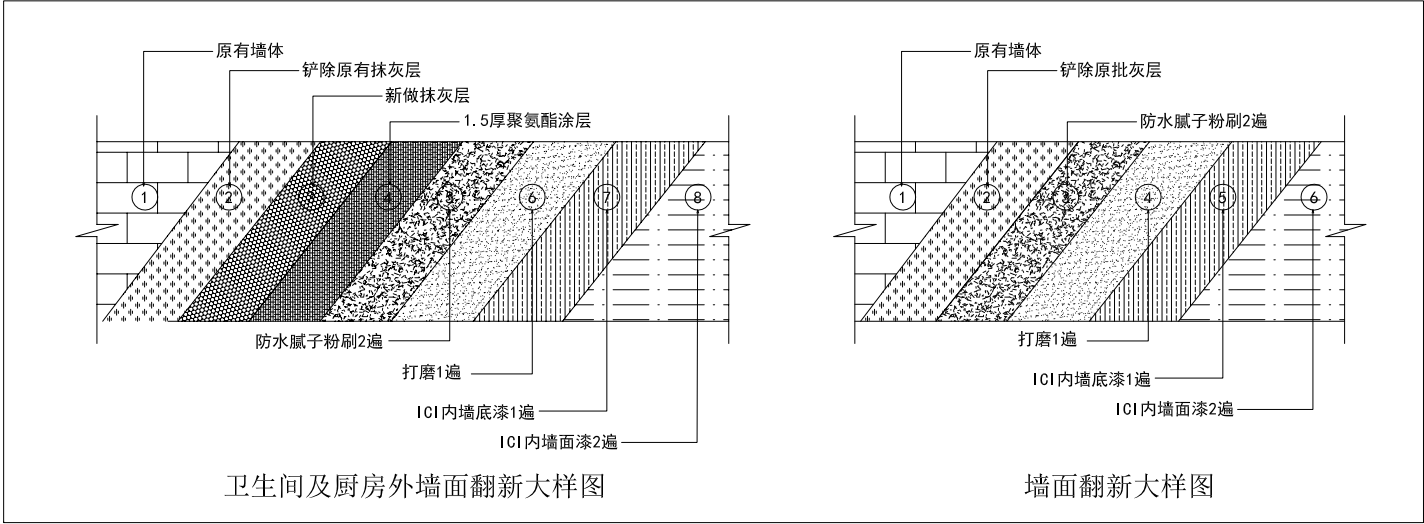


所有卫生间及厨房外墙面
铲除原抹灰层
油白色无机涂料
涂1.5厚聚氨酯涂层

所有房间墙面铲除原腻子层
油白色无机涂料

3至6层各卫生间及厨房外墙防水面积表									
位置	类别	301	302	401	402	501	502	601	602
一单元 (共247平方)	厨房	7平方	7平方	7平方	7平方	9平方	7平方	10平方	12平方
	卫生间	19.05平方	25.05平方	19.05平方	28平方	19.05平方	26.5平方	20平方	25平方
二单元 (共244平方)	厨房	7平方	7平方	7平方	7平方	9平方	7平方	10平方	12平方
	卫生间	19.05平方	25.05平方	19.05平方	28平方	19.05平方	23平方	20平方	25平方
三单元 (共244平方)	厨房	7平方	7平方	7平方	7平方	9平方	7平方	10平方	12平方
	卫生间	19.05平方	25.05平方	19.05平方	28平方	19.05平方	23平方	20平方	25平方

注：阴影区域的墙面
不翻新

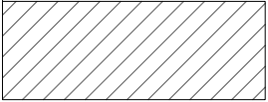

3至6层墙面翻新图



顺风建筑规划设计有限公司

工程设计证书编号：A235044076

说明
本图纸的版权, 属顺风建筑规划
设计有限公司所有, 不得用于本
工程以外范围.
本图纸需手续齐全方可用于施工.

设计专用章
DESIGN APPROPRIATION CHAPTER

注册执业章
REGISTERED SEAL

建设单位
ORGANIZATION
江门市消防救援支队

项目名称
ITEM NAME
江门市消防救援支队战勤
保障中心备勤楼修缮项目



子项名
SUB PROJECT

图纸名称
DRAWING TITLE
3至6层墙面翻新图


项目负责人 PROJECT DIRECTOR	陈 哈	陈 哈
审定人 APPROVED BY	牟 震	牟 震
专业负责人 DISCIPLINE RESPONSIBLE BY	陈 哈	陈 哈
审 核 人 EXAMINED BY	陈 哈	陈 哈
校 对 人 CHECKED BY	陈洋荣	陈洋荣
设计人 DESIGNED BY	储贵洲	储贵洲
制图人 DESIGNED BY	储贵洲	储贵洲

设计编号 PROJECT No.			
版次 VERSION	A	图号 DRAWING NO.	JS-05
比例 SCALE	1:100	日期 DATE	2024. 11
专业 PROFESSIONAL	建筑	图别 STATUS	施工图

日期	签字	日期	签字
专业	暖通	专业	暖通
方案	给排水	专业	给排水
建筑	电气	专业	电气
结构		专业	

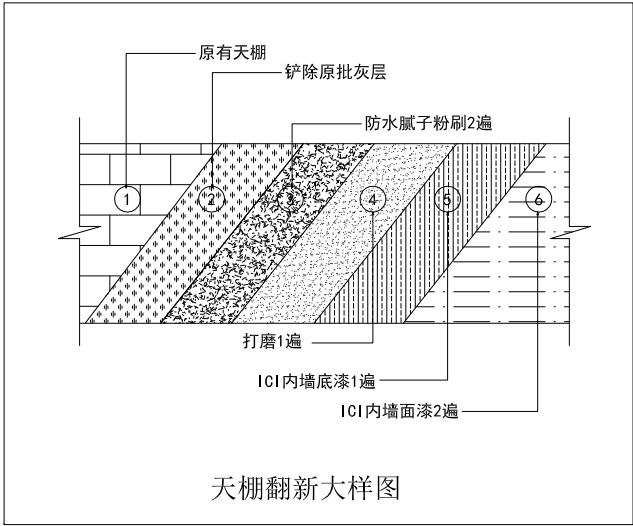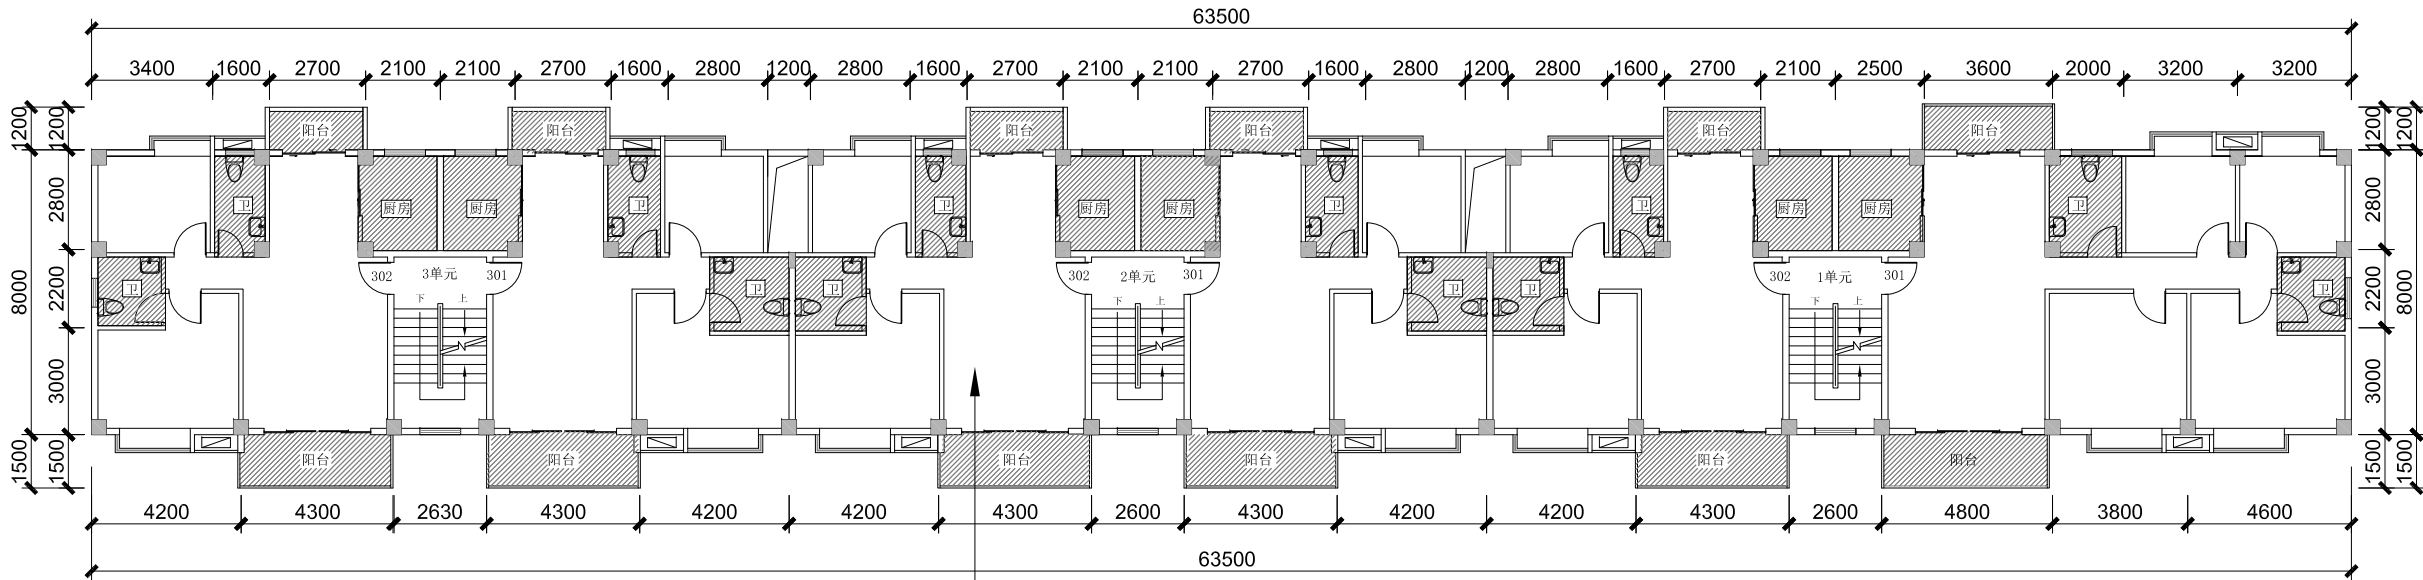

注：阴影区域的天棚
不翻新

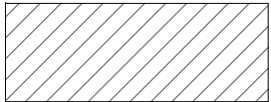

6层天棚翻新图



顺风建筑规划设计有限公司

工程设计证书编号: A235044076

说明

本图纸的版权, 属顺风建筑规划设计有限公司所有, 不得用于本工程以外范围。
本图纸需手续齐全方可用于施工。

设计专用章
DESIGN APPROPRIATION CHAPTER

注册执业章
REGISTERED SEAL

建设单位
ORGANIZATION
江门市消防救援支队

项目名称
ITEM NAME
江门市消防救援支队战勤保障中心备勤楼修缮项目


子项名
SUB PROJECT

图纸名称
DRAWING TITLE
6层天棚翻新图

项目负责人 PROJECT DIRECTOR	陈 哈	陈 哈
审定人 APPROVED BY	牟 震	牟 震
专业负责人 DISCIPLINE RESPONSIBLE BY	陈 哈	陈 哈
审 核 人 EXAMINED BY	陈 哈	陈 哈
校 对 人 CHECKED BY	陈洋荣	陈洋荣
设计人 DESIGNED BY	储贵洲	储贵洲
制图人 DESIGNED BY	储贵洲	储贵洲

设计编号 PROJECT No.			
版次 VERSION	A	图号 DRAWING NO.	JS-06
比例 SCALE	1:100	日期 DATE	2024. 11
专业 PROFESSIONAL	建筑	图别 STATUS	施工图

日期	签字	专业	日期	签字	专业
		暖通			给排水
		电气			建筑
		结构			

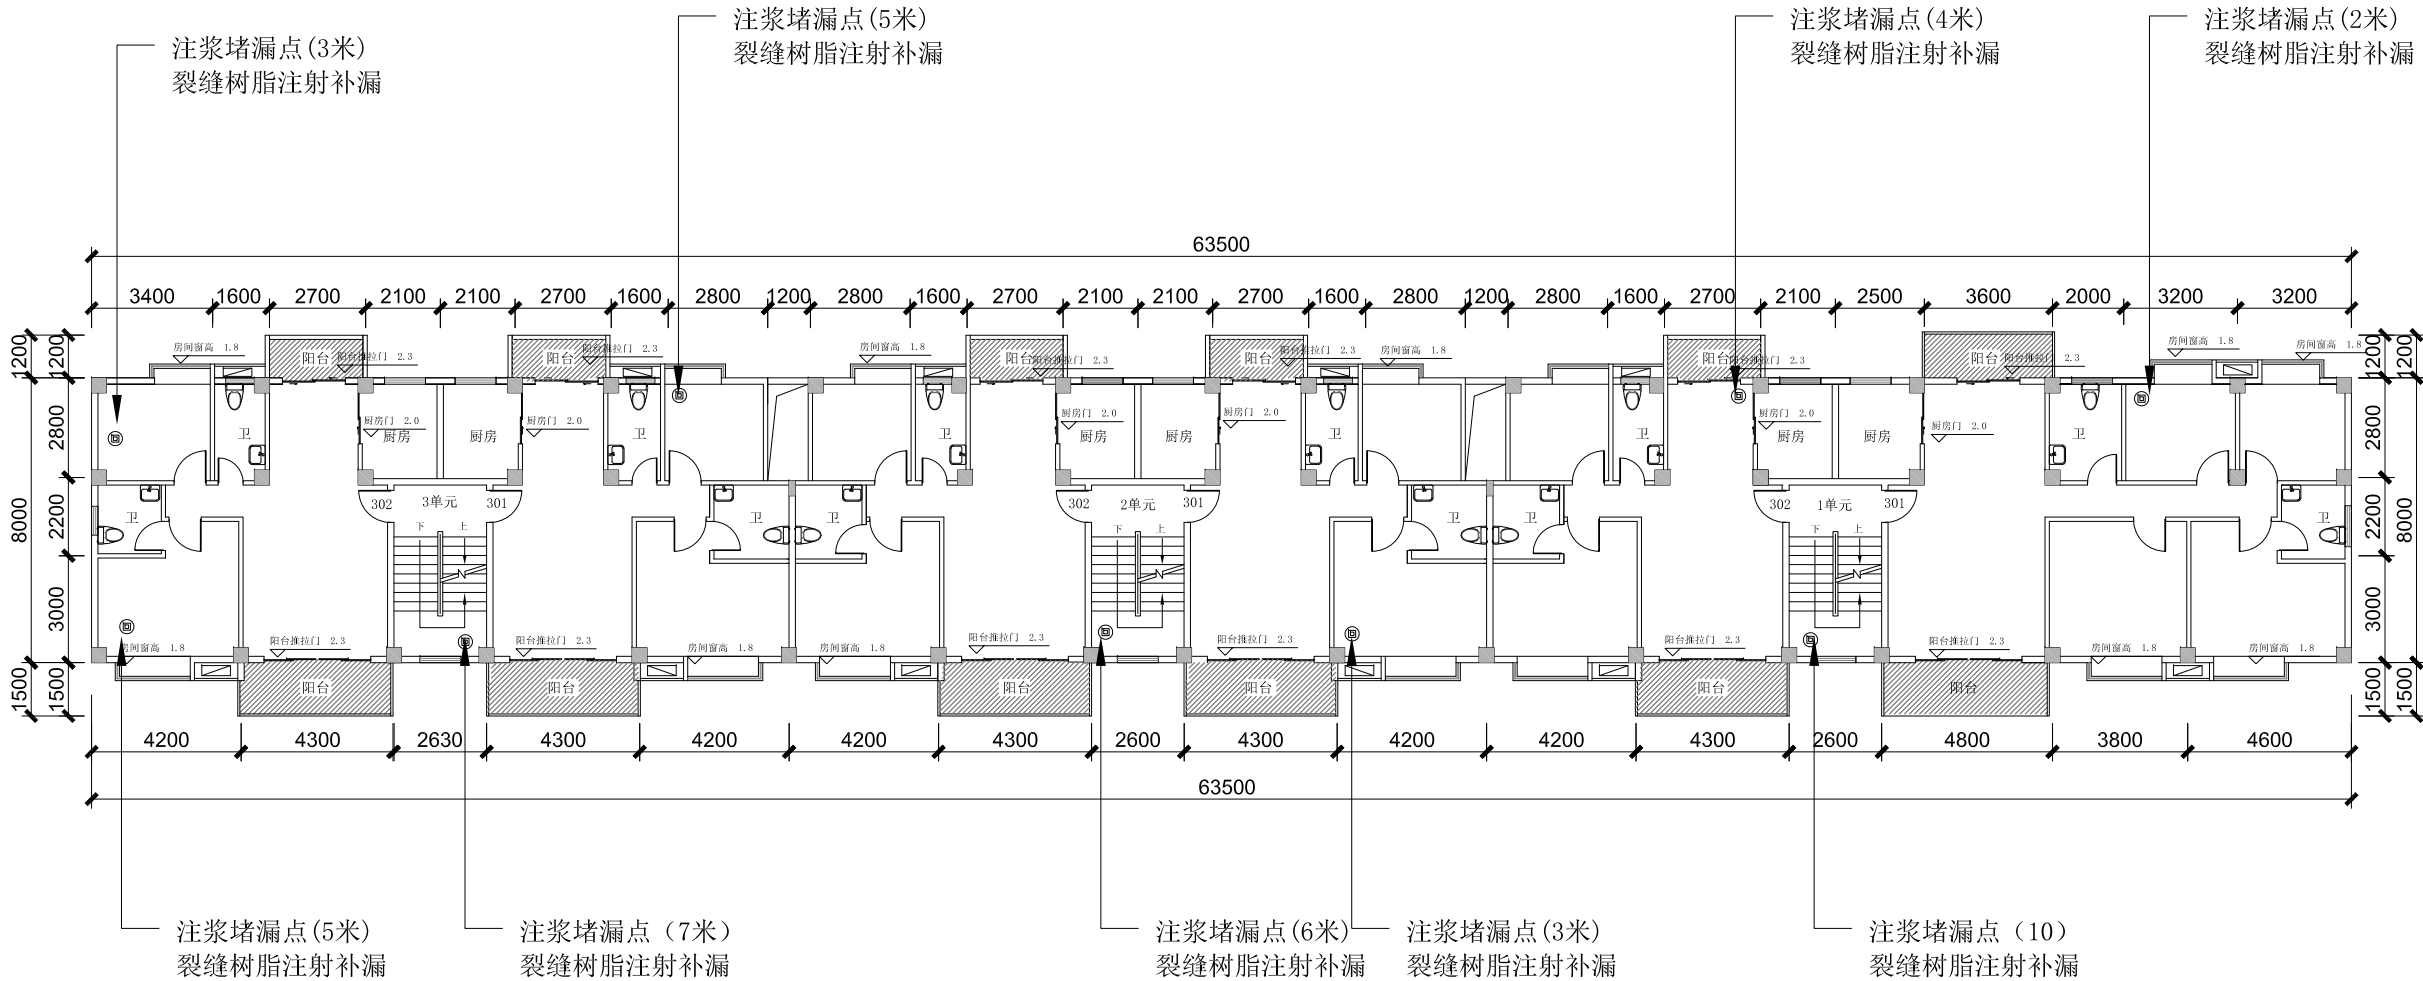

注：天棚注浆堵漏点9处，约45米。

6层天棚注浆堵漏图



顺风建筑规划设计有限公司

工程设计证书编号：A235044076

说明

本图纸的版权, 属顺风建筑规划设计有限公司所有, 不得用于本工程以外范围.
本图纸需手续齐全方可用于施工.

设计专用章

DESIGN APPROPRIATION CHAPTER

注册执业章

REGISTERED SEAL

建设单位

ORGANIZATION

江门市消防救援支队

项目名称

ITEM NAME

江门市消防救援支队战勤保障中心备勤楼修缮项目

子项名

SUB PROJECT

图纸名称

DRAWING TITLE

6层天棚注浆堵漏图

项目负责人

PROJECT DIRECTOR

陈 哈

陈 哈

审定人

APPROVED BY

牟 震

牟 震

专业负责人

DISCIPLINE RESPONSIBLE BY

陈 哈

陈 哈

审 核 人

EXAMINED BY

陈 哈

陈 哈

校 对 人

CHECKED BY

陈洋荣

陈洋荣

设计人

DESIGNED BY

储贵洲

储贵洲

制图人

DESIGNED BY

储贵洲

储贵洲

设计编号

PROJECT No.

版次

VERSION

A

图号

DRAWING NO.

JS-07

比例

SCALE

1:100

日期

DATE

2024. 11

专业

PROFESSIONAL

建筑


图别

STATUS

施工图

日期	日期	日期	日期
专业	专业	专业	专业
方案	方案	方案	方案
建筑	建筑	建筑	建筑
结构	结构	结构	结构

3至6层各单元门/锁更换明细表									
位置	类别	301	302	401	402	501	502	601	602
一单元	房门	1樘	/	/	/	/	/	/	2樘
	卫生间门	/	1樘	/	/	1樘	/	1樘	1樘
	门锁	()2套	1套	1套	1套	/	/	/	/
二单元	房门	/	/	/	/	/	/	/	/
	卫生间门	/	/	/	/	1樘	1樘	1樘	1樘
	门锁	/	1套	1套	1套	1套	/	/	2套
三单元	房门	/	1樘	/	1樘	/	/	/	/
	卫生间门	/	1樘	1樘	1樘	/	/	/	/
	门锁	/	/	/	1套	1套	1套	1套	/

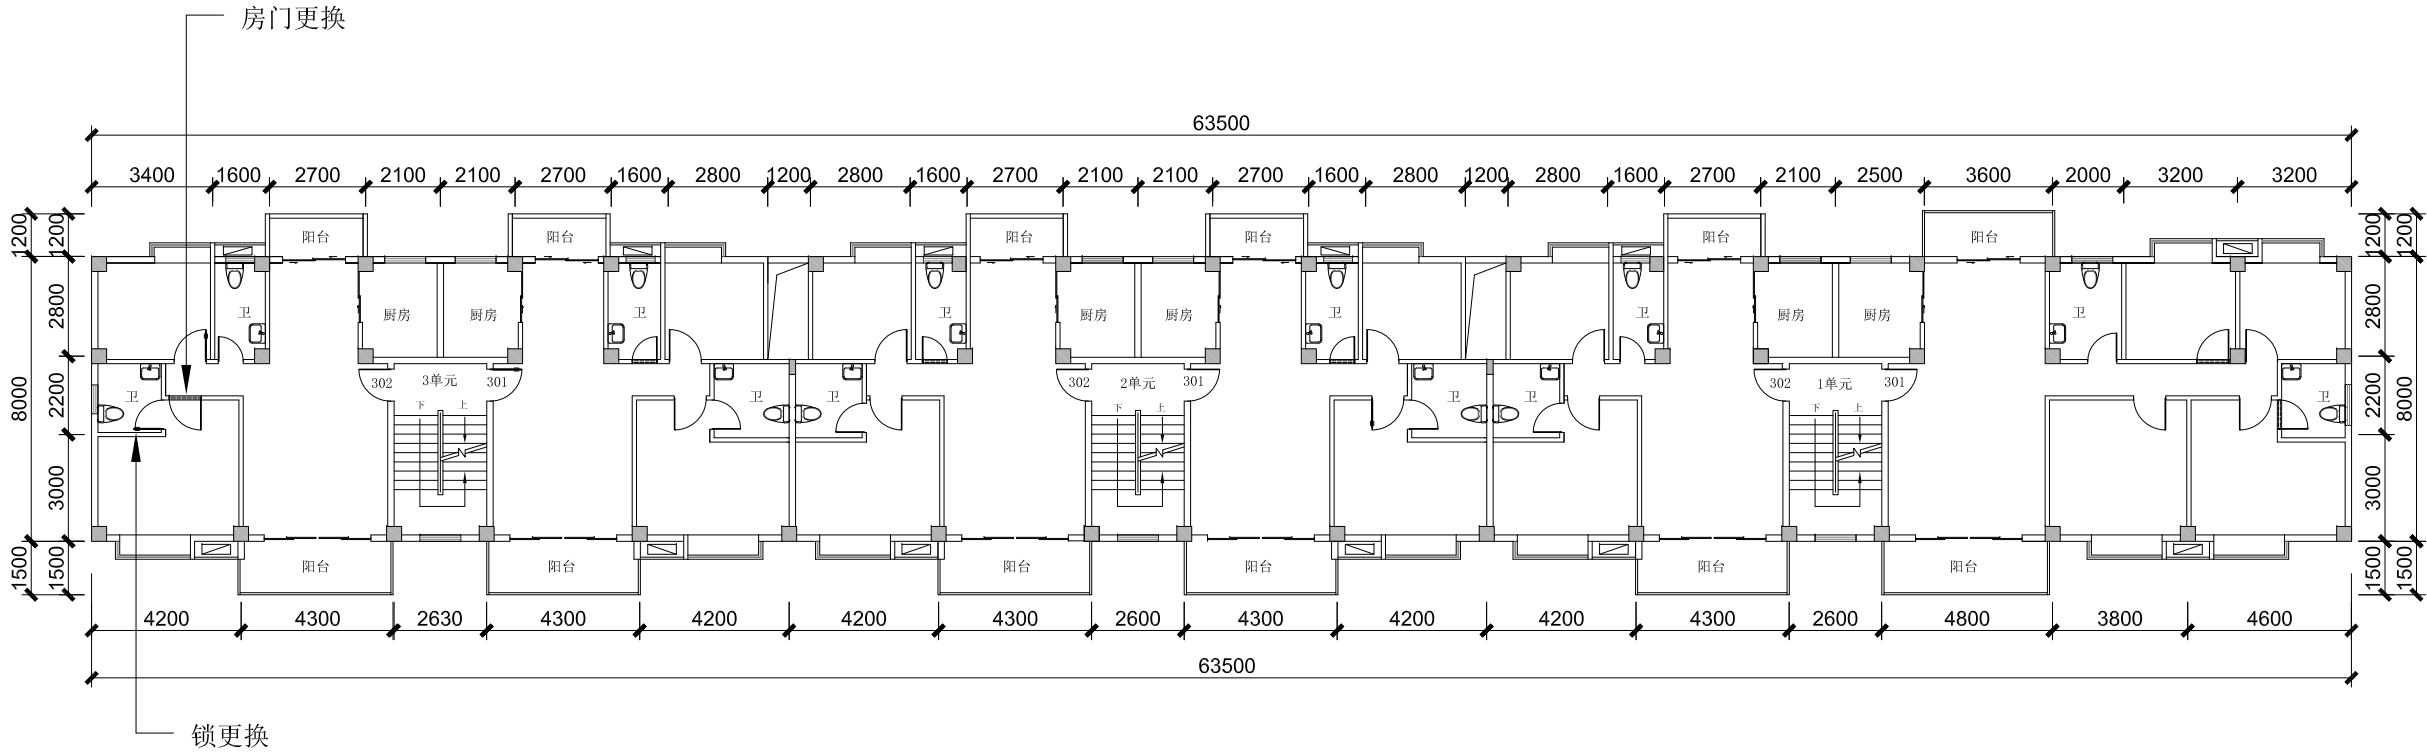

图例示意：

	门更换示意
	门锁（不锈钢）更换示意

3层至6层门锁更换示意图



顺风建筑规划设计有限公司
工程设计证书编号：A235044076

说明
本图纸的版权, 属顺风建筑规划设计有限公司所有, 不得用于本工程以外范围。
本图纸需手续齐全方可用于施工。

设计专用章
DESIGN APPROPRIATION CHAPTER

注册执业章
REGISTERED SEAL

建设单位
ORGANIZATION
江门市消防救援支队

项目名称
ITEM NAME
江门市消防救援支队战勤保障中心备勤楼修缮项目

子项名
SUB PROJECT


图纸名称
DRAWING TITLE
3层至6层门锁更换示图

项目负责人 PROJECT DIRECTOR	陈 哈	
审定人 APPROVED BY	牟 震	
专业负责人 DISCIPLINE RESPONSIBLE BY	陈 哈	
审 核 人 EXAMINED BY	陈 哈	
校 对 人 CHECKED BY	陈洋荣	
设计人 DESIGNED BY	储贵洲	
制图人 DESIGNED BY	储贵洲	

设计编号 PROJECT No.			
版次 VERSION	A	图号 DRAWING NO.	JS-08
比例 SCALE	1:100	日期 DATE	2024. 11
专业 PROFESSIONAL	建筑	图别 STATUS	施工图

日期	日期	日期	日期
签字	签字	签字	签字
专业	专业	专业	专业
暖通	暖通	暖通	暖通
给排水	给排水	给排水	给排水
电气	电气	电气	电气
专业	专业	专业	专业
方案	方案	方案	方案
建筑	建筑	建筑	建筑
结构	结构	结构	结构

3至6层各单元水龙头及冲水箱更换明细表									
位置	类别	301	302	401	402	501	502	601	602
一单元	台式水龙头	3个	3个	3个	3个	3个	3个	3个	3个
	角阀	3个	3个	3个	3个	3个	3个	3个	3个
	冲水箱	1组	1组	1组	/	/	/	/	/
二单元	台式水龙头	3个	3个	3个	3个	3个	3个	3个	3个
	角阀	3个	3个	3个	3个	3个	3个	3个	3个
	冲水箱	1组	/	/	/	/	/	1组	1组
三单元	台式水龙头	3个	3个	3个	3个	3个	3个	3个	3个
	角阀	3个	3个	3个	3个	3个	3个	3个	3个
	冲水箱	1组	1组	/	/	/	/	/	/

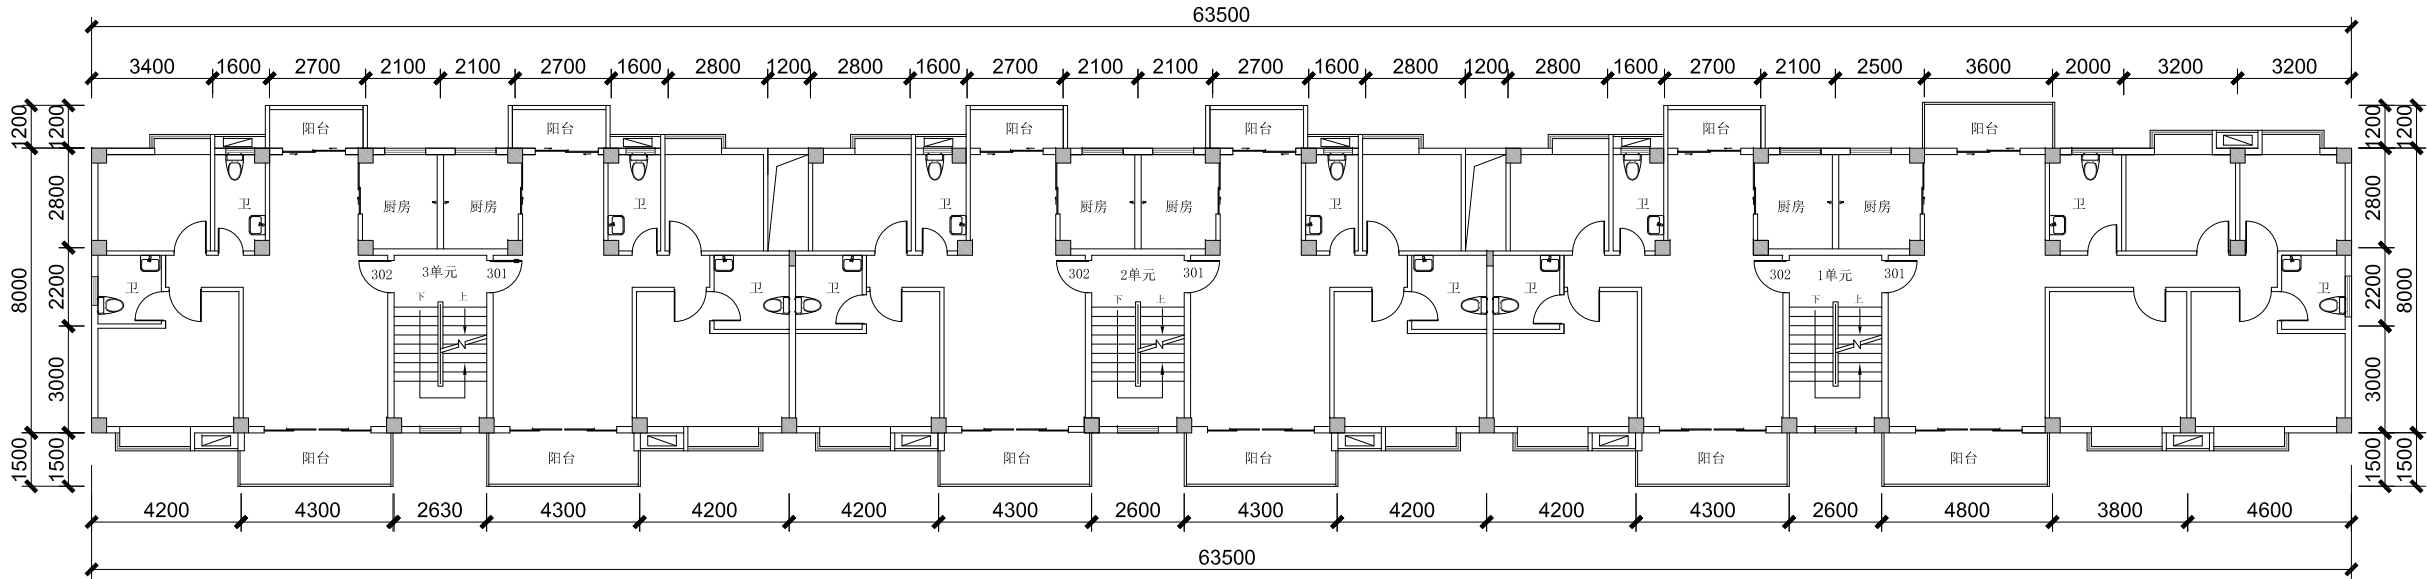

图例示意：

	台式水龙头(不锈钢)更换
	冲水箱更换

3层至6层水龙头等更换示图

设计单位
DESIGN UNIT



顺风建筑规划设计有限公司

工程设计证书编号：A235044076

说明

本图纸的版权, 属顺风建筑规划设计有限公司所有, 不得用于本工程以外范围。
本图纸需手续齐全方可用于施工。

设计专用章

DESIGN APPROPRIATION CHAPTER

注册执业章

REGISTERED SEAL

建设单位

ORGANIZATION

江门市消防救援支队

项目名称

ITEM NAME

江门市消防救援支队战勤保障中心备勤楼修缮项目

子项名

SUB PROJECT

图纸名称

DRAWING TITLE

3层至6层水龙头等更换示图

项目负责人

PROJECT DIRECTOR

陈 哈

审定人

APPROVED BY

牟 震

专业负责人

DISCIPLINE RESPONSIBLE BY

陈 哈

审 核 人

EXAMINED BY

陈 哈

校 对 人

CHECKED BY

陈洋荣

设计人

DESIGNED BY

储贵洲

制图人

DESIGNED BY

储贵洲

设计编号

PROJECT No.

版次

VERSION

A

图号

DRAWING NO.

JS-10

比例

SCALE

1:100

日期

DATE

2024. 11

专业

PROFESSIONAL


建筑

图别


STATUS

施工图


日期	签字	日期	签字	专业
				暖通
				给排水
				电气
专业	方案	建筑	结构	

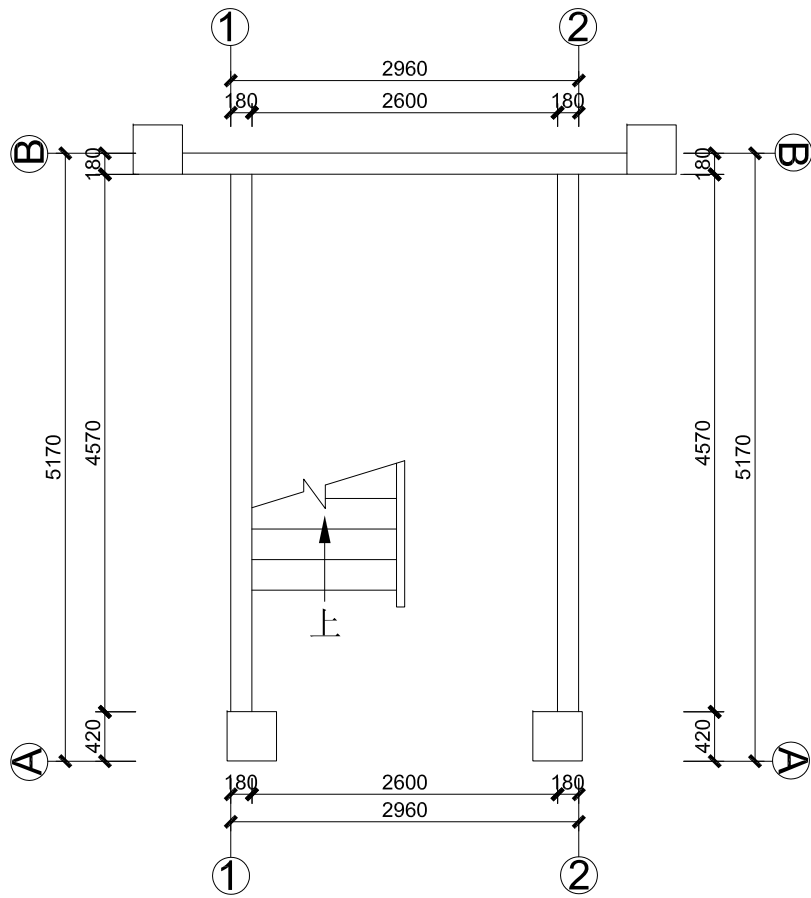


首层楼梯平面图
(1至3单元)

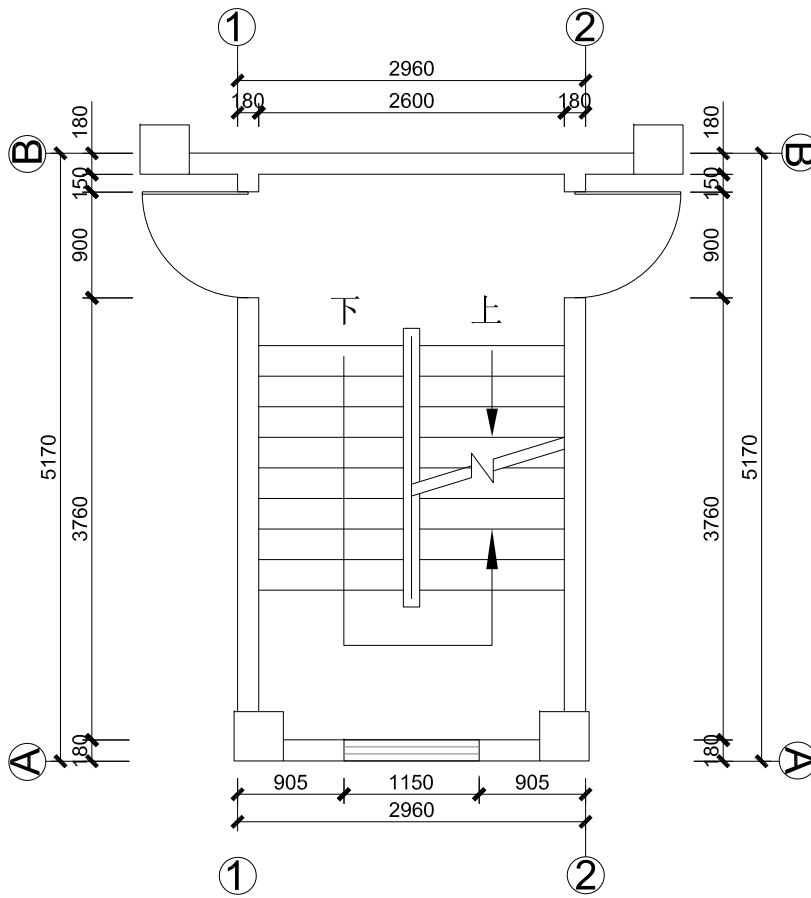

2层至6层楼梯平面图
(1至3单元)

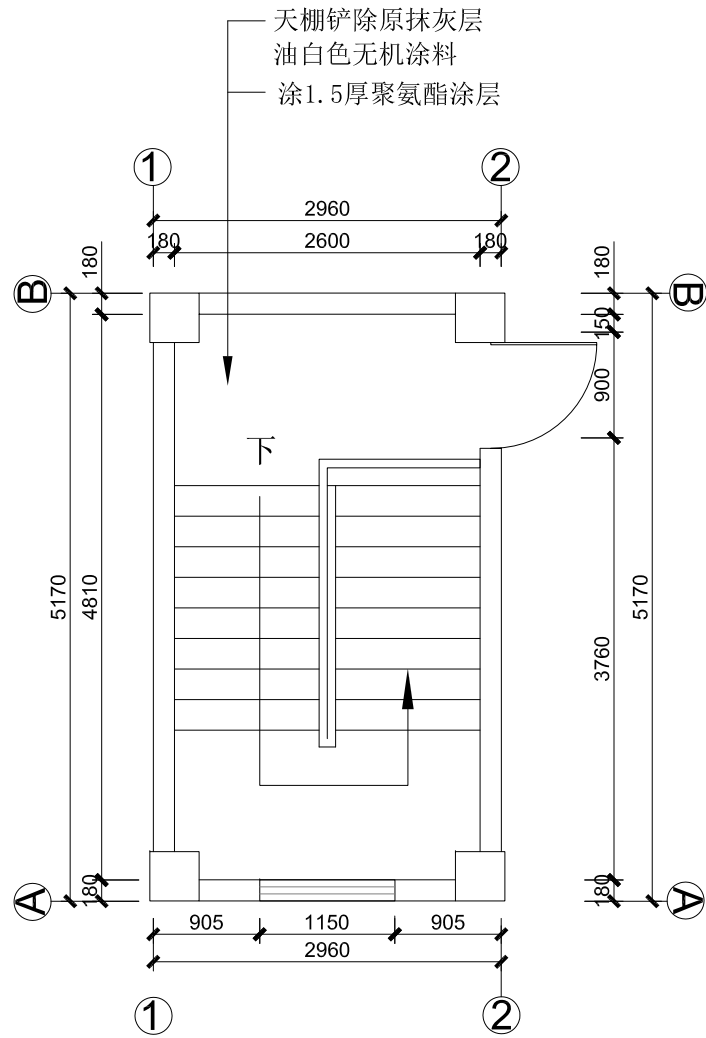

天面层楼梯平面图
(1至3单元)

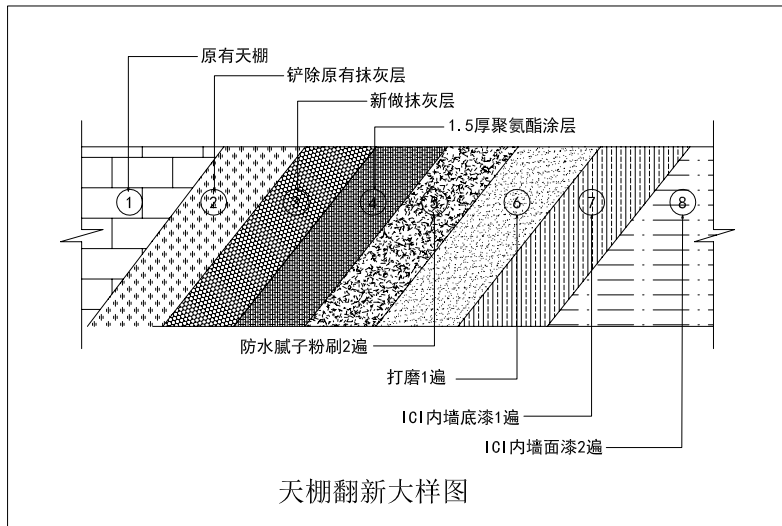

天棚翻新大样图



顺风建筑规划设计有限公司

工程设计证书编号: A235044076

说明

本图纸的版权, 属顺风建筑规划设计有限公司所有, 不得用于本工程以外范围.
本图纸需手续齐全方可用于施工.

设计专用章

DESIGN APPROPRIATION CHAPTER

注册执业章

REGISTERED SEAL

建设单位

ORGANIZATION

江门市消防救援支队

项目名称

ITEM NAME

江门市消防救援支队战勤保障中心备勤楼修缮项目

子项名

SUB PROJECT

图纸名称

DRAWING TITLE

1至3单元楼梯平面图

项目负责人

PROJECT DIRECTOR

陈 晗

陈 晗

审定人

APPROVED BY

牟 震

牟 震

专业负责人

DISCIPLINE RESPONSIBLE BY

陈 晗

陈 晗

审核人

EXAMINED BY

陈 晗

陈 晗

校对人

CHECKED BY

陈洋荣

陈洋荣

设计人

DESIGNED BY

储贵洲

储贵洲

制图人

DESIGNED BY

储贵洲

储贵洲

设计编号

PROJECT No.

版次

VERSION

A

图号

DRAWING NO.

JS-11

比例

SCALE

1:100

日期

DATE

2024. 11

专业

PROFESSIONAL


建筑

图别


STATUS

施工图

专业	签字	日期	专业	签字	日期
方案			暖通		
建筑			给排水		
结构			电气		

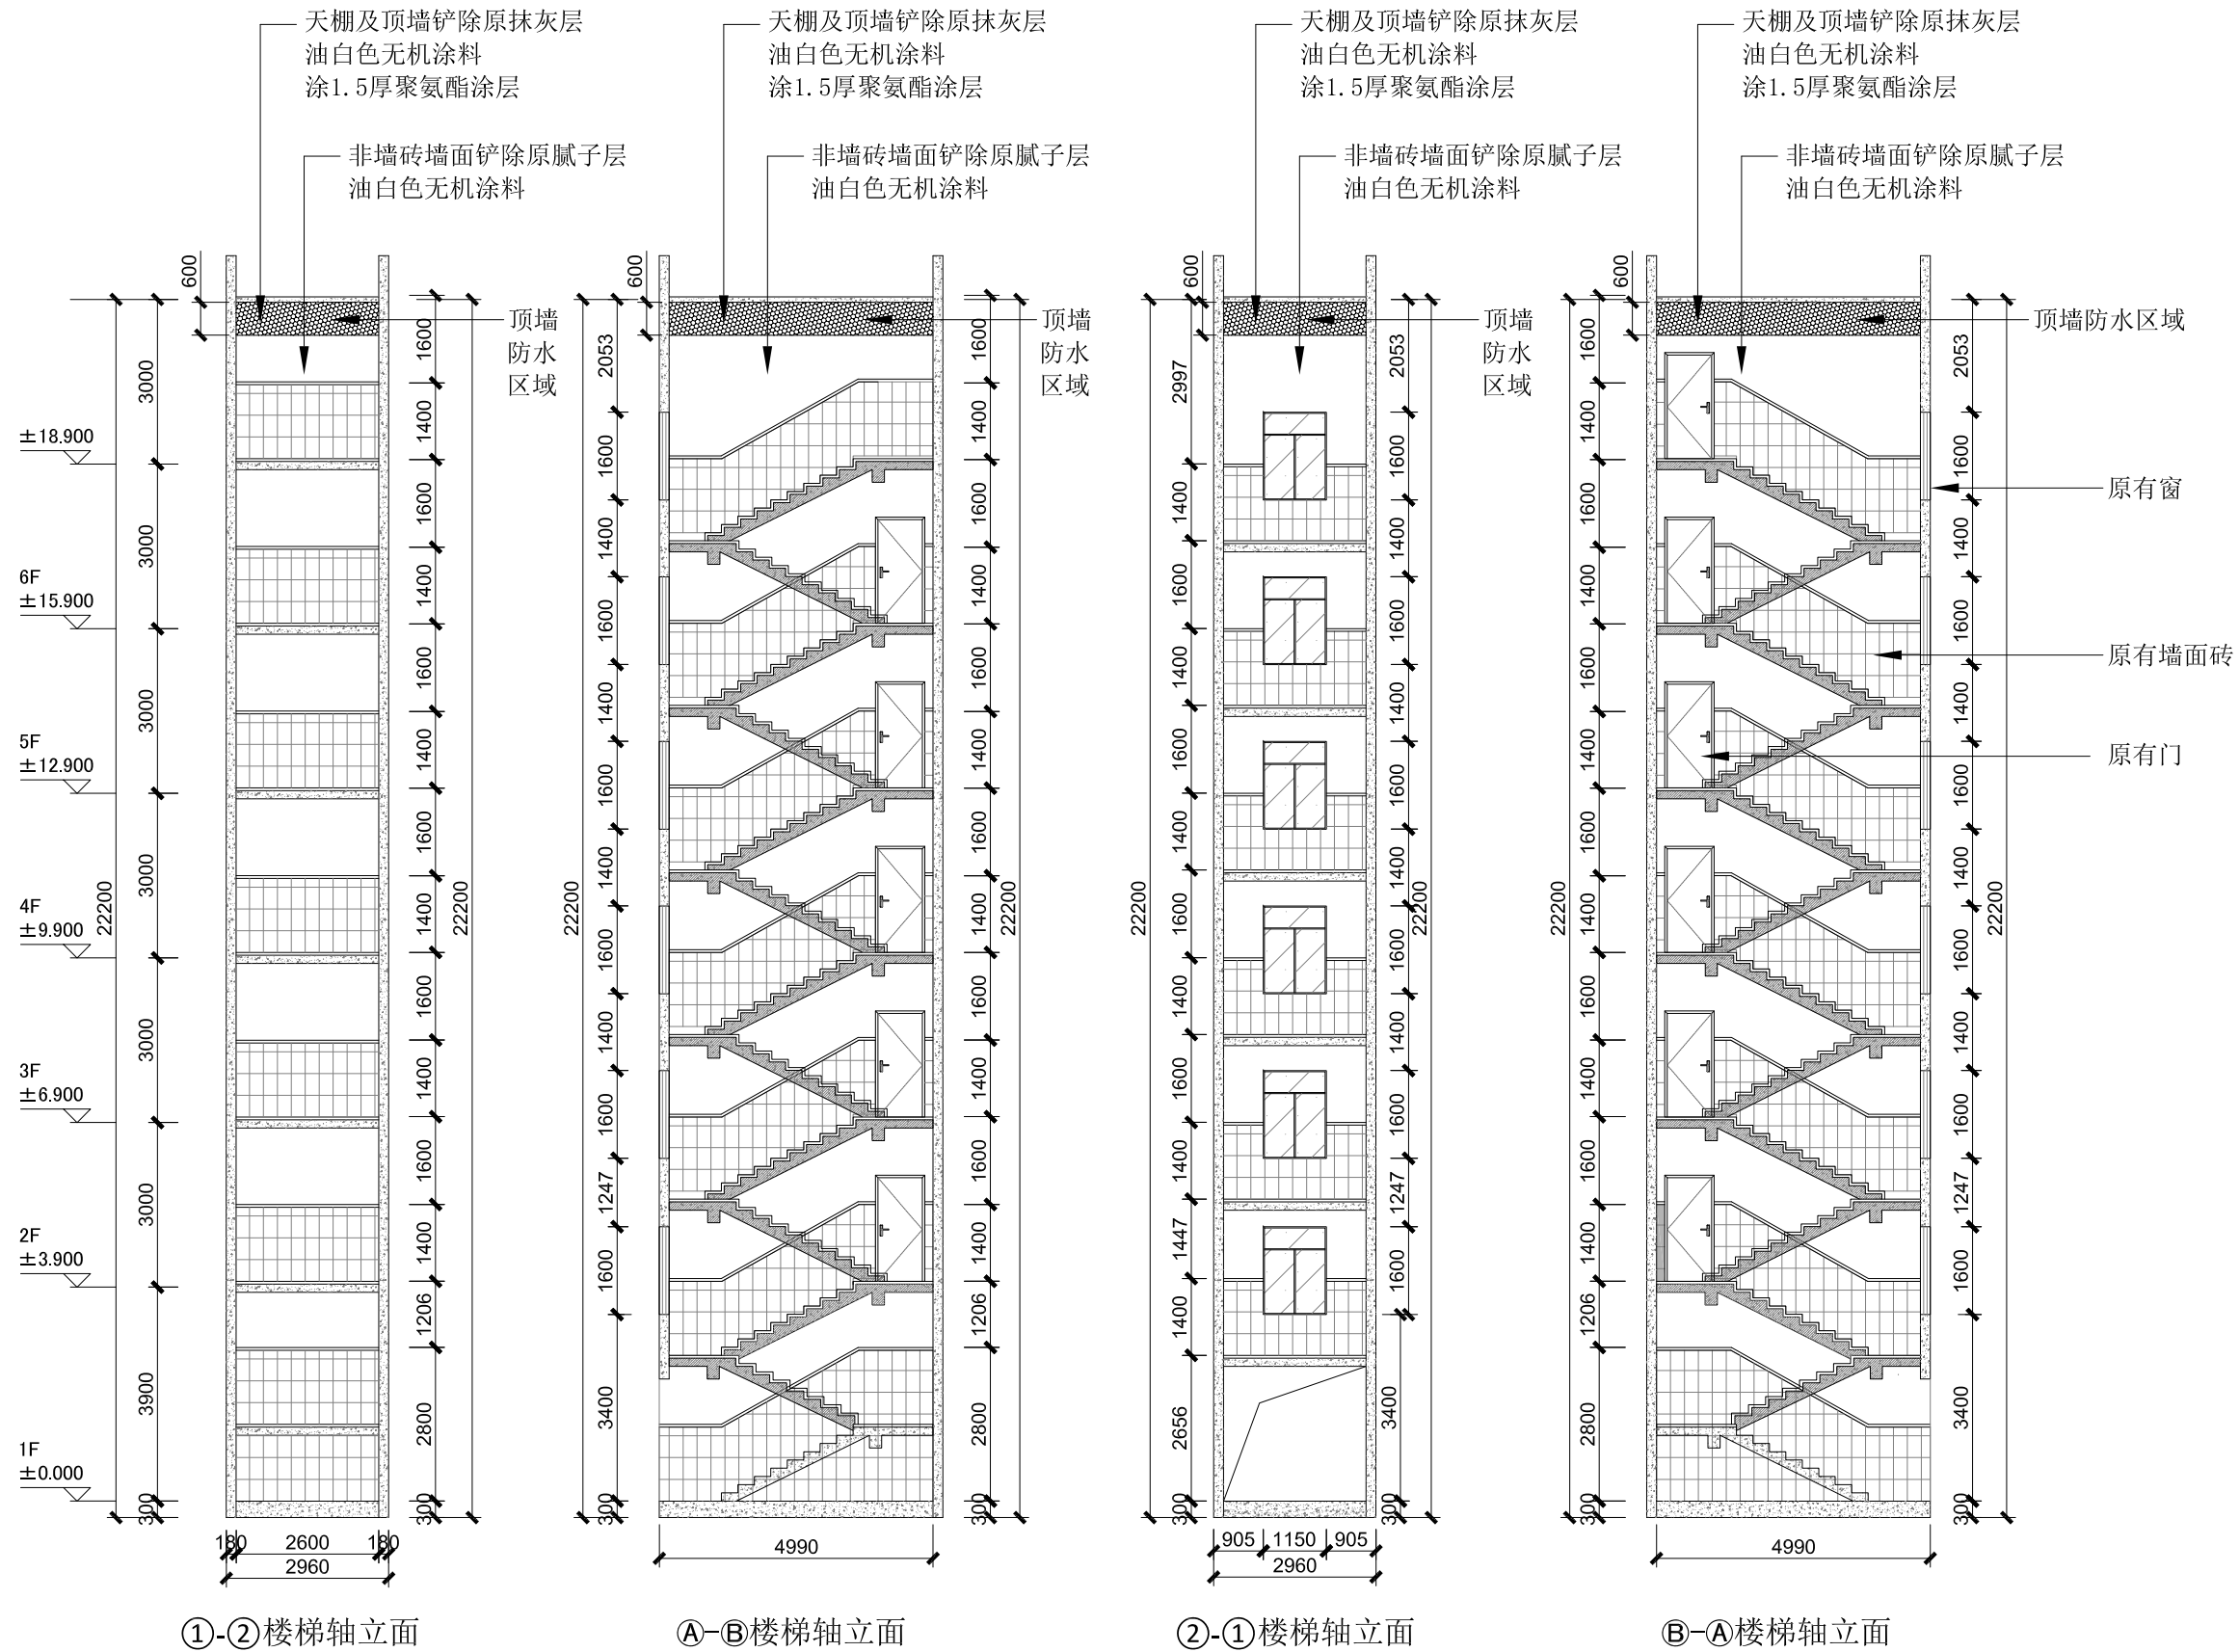

注：墙面防水示意图

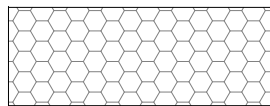

1至3单元楼梯轴立面图

设计单位
DESIGN UNIT



顺风建筑规划设计有限公司

工程设计证书编号: A235044076

说明

本图纸的版权,属顺风建筑规划设计有限公司所有,不得用于本工程以外范围。
本图纸需手续齐全方可用于施工。

设计专用章

DESIGN APPROPRIATION CHAPTER

注册执业章

REGISTERED SEAL

建设单位

ORGANIZATION 江门市消防救援支队

项目名称、

ITEM NAME 江门市消防救援支队战勤保障中心备勤楼修缮项目

子项名	子项内容
1. 项目概况	1.1 项目名称：XX市XX区XX街道XX社区XX项目 1.2 项目地点：XX市XX区XX街道XX社区XX项目 1.3 项目背景：XX市XX区XX街道XX社区XX项目
2. 项目目标	2.1 项目目标：XX市XX区XX街道XX社区XX项目 2.2 项目目标：XX市XX区XX街道XX社区XX项目
3. 项目内容	3.1 项目内容：XX市XX区XX街道XX社区XX项目 3.2 项目内容：XX市XX区XX街道XX社区XX项目
4. 项目组织	4.1 项目组织：XX市XX区XX街道XX社区XX项目 4.2 项目组织：XX市XX区XX街道XX社区XX项目
5. 项目预算	5.1 项目预算：XX市XX区XX街道XX社区XX项目 5.2 项目预算：XX市XX区XX街道XX社区XX项目
6. 项目进度	6.1 项目进度：XX市XX区XX街道XX社区XX项目 6.2 项目进度：XX市XX区XX街道XX社区XX项目
7. 项目风险	7.1 项目风险：XX市XX区XX街道XX社区XX项目 7.2 项目风险：XX市XX区XX街道XX社区XX项目
8. 项目结论	8.1 项目结论：XX市XX区XX街道XX社区XX项目 8.2 项目结论：XX市XX区XX街道XX社区XX项目

SUB PROJECT

图纸名称

DRAWING TITLE
1至3单元楼梯轴立面图

项目负责人

PROJECT DIRECTOR	陈 皓	
------------------	-----	--

审定人

APPROVED BY		

专业负责人
DISCIPLINE RESPONSIBLE

审 核 人	陆 吟	
-------	-----	--

EXAMINED BY

校 对 人	陈洋荣
-------	-----

CHECKED BY

设计人 储贵洲
DESIGNED BY

制图人

DESIGNED BY 陌贝洲 设计编号
PROJECT N°

PROJECT No.	

版次	VERSION
----	---------

比例	1 : 1.6
----	---------

SCALE	
-------	--

专业	建筑
----	----

PROFESSIONAL |

日期	2024.11
----	---------

DATE	2024. 11
------	----------

图别	施工图
----	-----

STATUS	
--------	--
