

江门市消防救援支队队史馆建设项目

(广东·江门)

装修施工图文件

CLIENT 建设单位: 江门市消防救援支队
CONTRACT NUMBER 设计合同号:
DWGTYPE 专
DATE 日

业 装修专业
广东省建设工程勘察设计出图专用章
单位名称: 广东基华建筑工程有限公司
业务范围: 建筑装饰工程设计专项乙级
资质证书编号: A244411710
有效期至: 2026年08月21日

图 纸 目 录


序 号	图 纸 名 称	图 号	图 幅	备 注
01	封面/目录		A3	
02	原始平面图	DL-01	A3	
03	打拆平面图	DL-02	A3	
04	砌墙平面图	DL-03	A3	
05	平面布置图	DL-04	A3	
06	地面布置图	DL-05	A3	
07	天花布置图	DL-06	A3	
08	灯具布置图	DL-07	A3	
09	电气系统图	DS-SM-01	A3	
10	插座定位图	DS-01	A3	
11	开关布置图	DS-02	A3	
12	立面索引图	LM-01	A3	
13	01/02立面图	LM-02	A3	
14	03立面图	LM-03	A3	
15	04立面图	LM-04	A3	
16	05/06立面图	LM-05	A3	
17	07立面图	LM-06	A3	
18	08/09立面图	LM-07	A3	
19	10立面图	LM-08	A3	
20	11立面图	LM-09	A3	
21	12立面图	LM-10	A3	
22	13/14立面图	LM-11	A3	
23	15/16立面图	LM-12	A3	

动力
校工

电气
电讯

给排水
暖通

建筑
结构

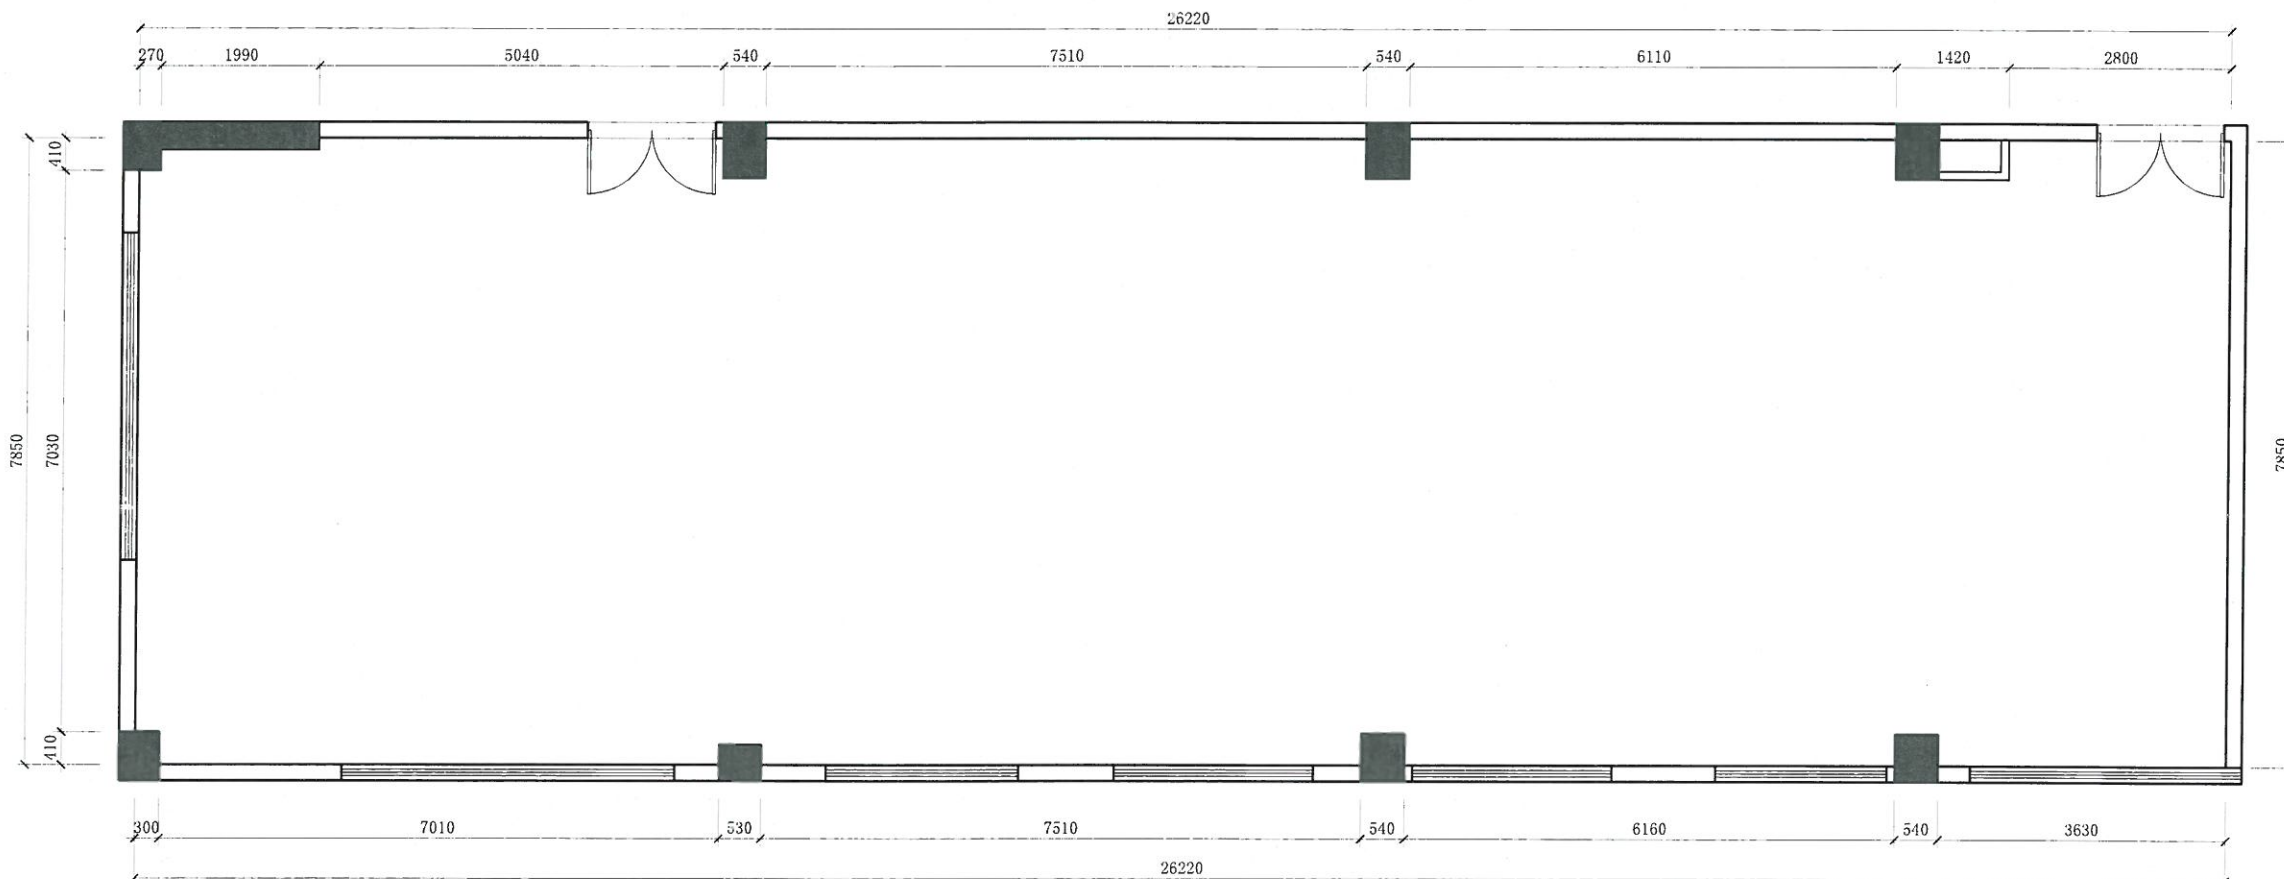

原始结构图
PLAN SCALE 1:100

DESIGN FIRM 设计单位



PROJECT TITLE 项目名称

江门市消防救援支队队史馆建设

CLIENT 建设单位

江门市消防救援支队

DRAWING TITLE 图名

原始平面图

REVISIONS 版本 DATE 日期

第一版	2025. 09
第二版	
第三版	
第四版	
第五版	

APPROVED 审定

VERIFIED 审核

TRADE 专业负责人

DESIGNER 设计

DRAWN 制图

CHECKED 校对

DATE 日期 2025. 09

DWG-TYPE 图别 装饰装修专业

版权所有
施工时须以标注尺寸为准
施工单位须现场校验尺寸
如有不符须立即通知设计单位


All rights reserved
Dimensioning shall prevail construction
Construction units need field calibration size
If discrepancies shall immediately inform the
designunit

CONTRACT NUMBER 合同编号 DRAWING NUMBER 图号

DL-01

广东省建设工程勘察设计出图专用章
单位名称: 广东基卓建筑工程有限公司
业务范围: 建筑装饰工程设计专项乙级
资质证书编号: A244411710
有效期至: 2026年08月21日

动力	校工
电气	电讯
给排水	暖通
建筑	结构

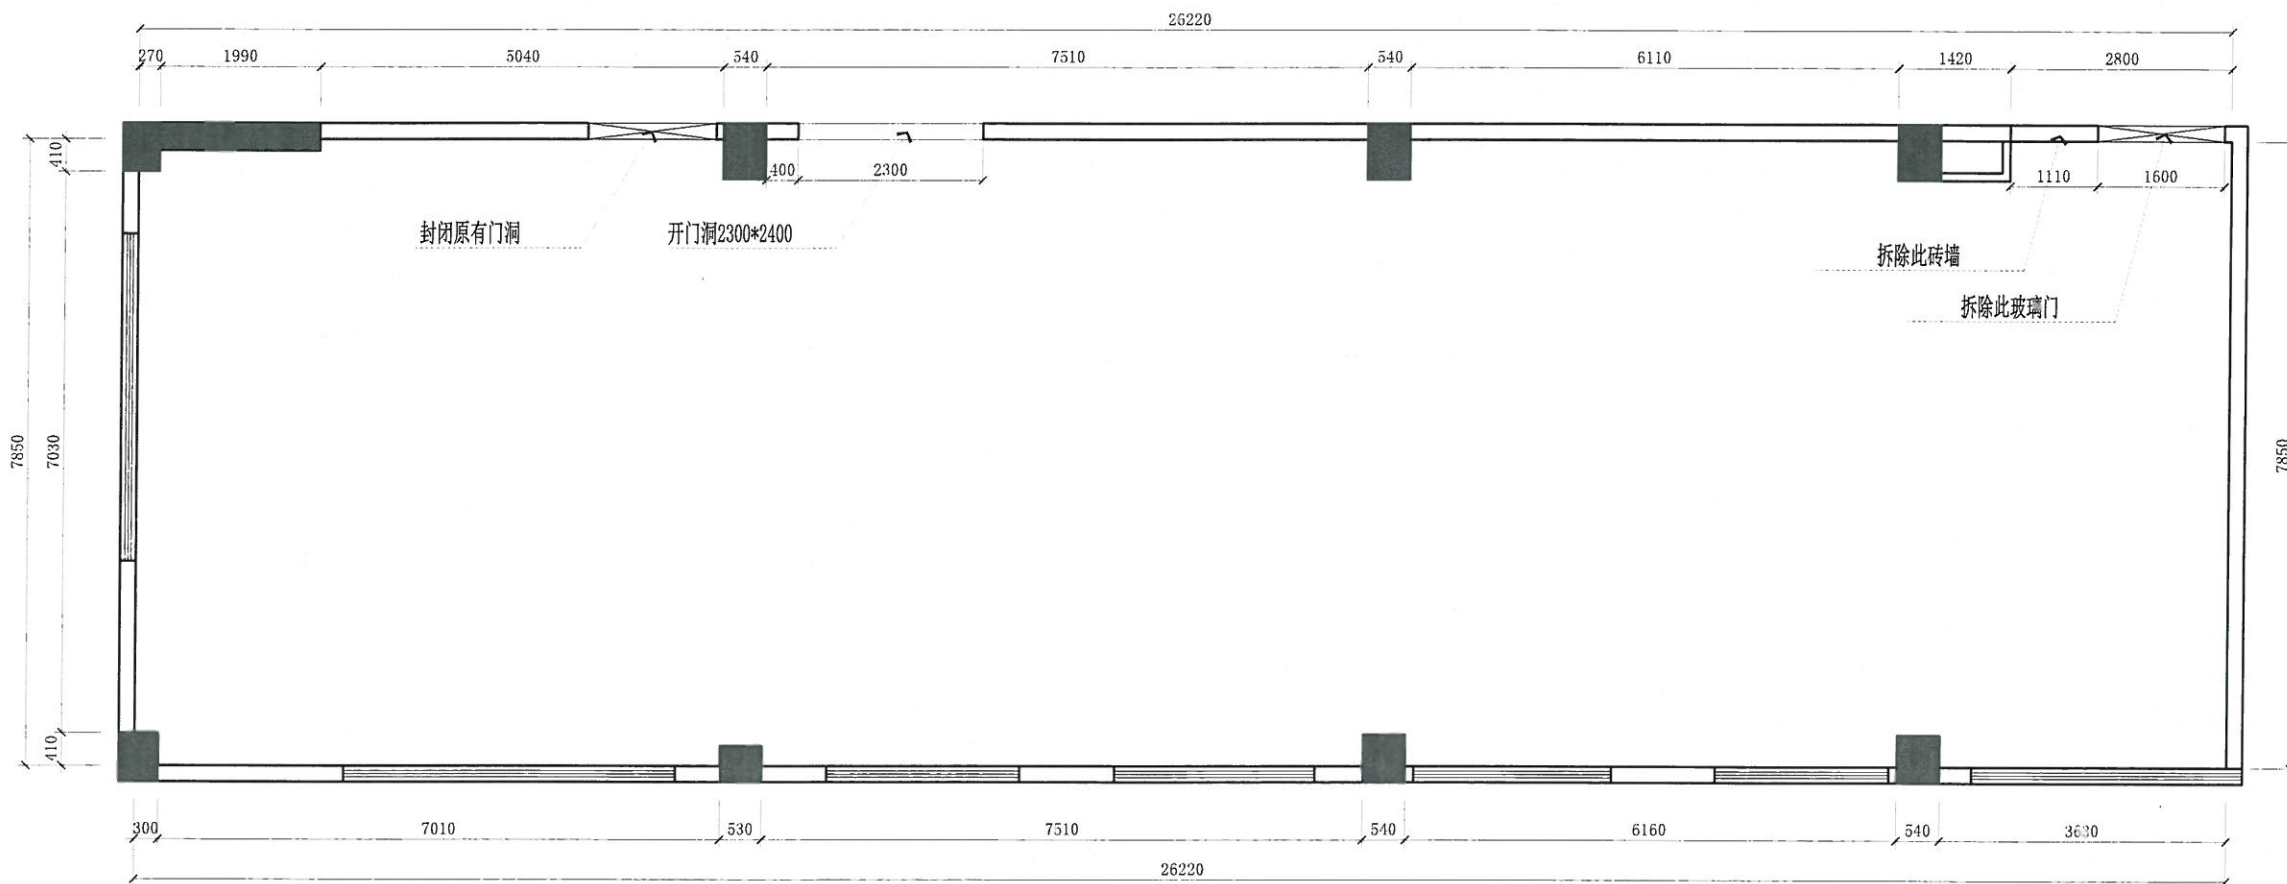

图例:

图形符号	名称
	打拆区域
	消防箱
	强电箱

- 注: 1. 除特殊标注外, 所有地面标高从本层地面完成面±0.000m开始算起, 单位为m。
2. 该类型填充区域的空间本图不做设计。
3. 除特殊标注外, 需拆除的轻钢龙骨墙、玻璃高隔断拆除至建筑结构楼板或梁底。
4. 拆除本次设计范围内所有原有天花灯具。

打拆平面图
PLAN SCALE 1:100

DESIGN FIRM 设计单位



PROJECT TITLE 项目名称

江门市消防救援支队史馆建设

CLIENT 建设单位

江门市消防救援支队

DRAWING TITLE 图名

打拆平面图

REVISIONS	版本	DATE	日期
第一版		2025. 09	
第二版			
第三版			
第四版			
第五版			

APPROVED 审定

VERIFIED 审核

TRADE 专业负责人

DESIGNER 设计

DRAWN 制图

CHECKED 校对

DATE 日期 2025. 09

图别 装饰装修专业

广东省建设工程勘察设计出图专用章
单位名称: 广东基卓建筑工程有限公司
业务范围: 建筑装饰工程设计专项乙级
资质证书编号: A244411710
有效期至: 2026年08月21日

版权所有
施工时须以标注尺寸为准
施工单位须现场校验尺寸
如有不符须立即通知设计单位

All rights reserved
Dimensioning shall prevail construction
Construction units need field calibration size
If discrepancies shall immediately inform the
design unit

CONTRACT NUMBER 合同编号 DRAWING NUMBER 图号


DL-02

动力
校工

电气
电讯

给排水
暖通

建筑
结构

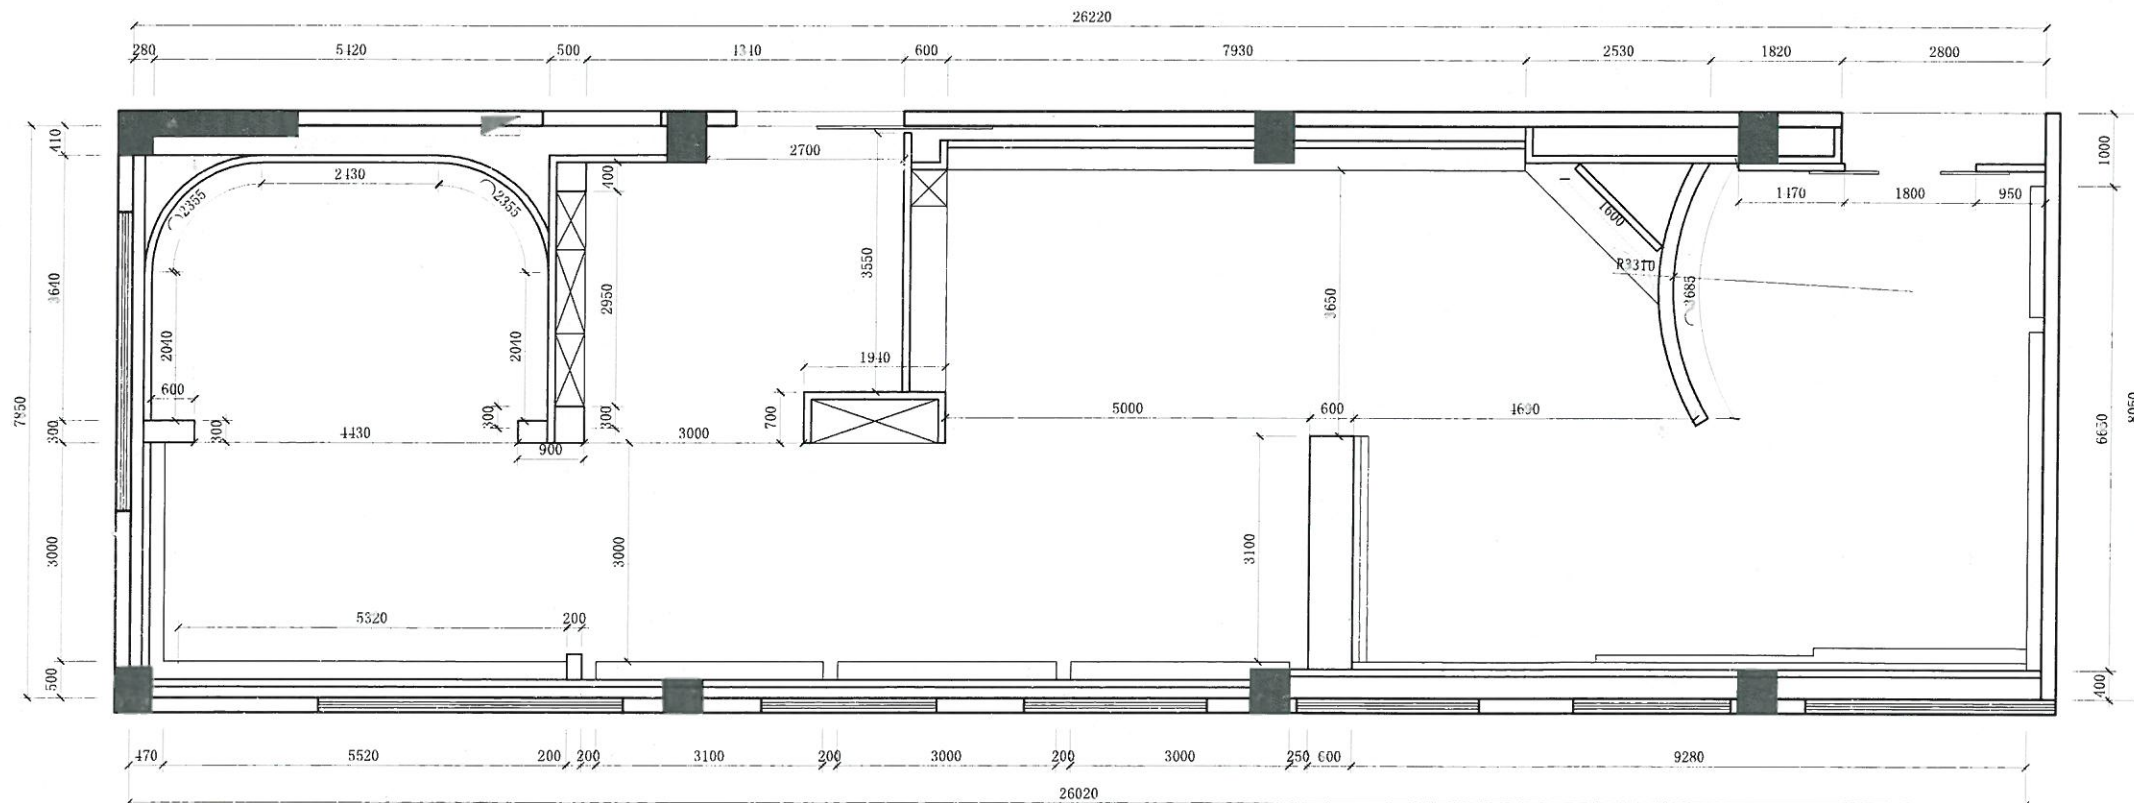

砌墙平面图

PLAN SCALE 1:100

图例:

图形符号	名称
	新建轻钢龙骨墙体
	强电箱

- 注: 1. 除特殊标注外, 所有地面标高从本层地面完成面±0.000m开始算起, 单位为m。
2. 该类型填充区域的空间本图不做设计。
3. 除特殊标注外, 所有需要新建的砖墙体、玻璃高隔断、轻钢龙骨墙体砌筑至天花板或梁底。

DESIGN FIRM 设计单位



PROJECT TITLE 项目名称

江门市消防救援支队队史馆建设

CLIENT 建设单位

江门市消防救援支队

DRAWING TITLE 图名

砌墙平面图

REVISIONS 版本 DATE 日期

第一版	2025. 09
第二版	
第三版	
第四版	
第五版	

APPROVED 审定

VERIFIED 审核

TRADE 专业负责人

DESIGNER 设计

DRAWN 制图

CHECKED 校对

DATE 日期 2025. 09

DW TYPE 图别 装饰装修专业

广东省建设工程勘察设计出图专用章

单位名称: 广东基卓建筑工程有限公司
业务范围: 建筑装饰工程设计专项乙级
资质证书编号: A244411710
有效期至: 2026年08月21日

版权所有
施工时须以标注尺寸为准
施工单位须现场校验尺寸
如有不符须立即通知设计单位
All rights reserved
Dimensioning shall prevail construction
Construction units need field calibration size
If discrepancies shall immediately inform the
design unit

CONTRACT NUMBER 合同编号 DRAWING NUMBER 图号


DL-03

动力
校工

电气
电讯

给排水
暖通

建筑
结构

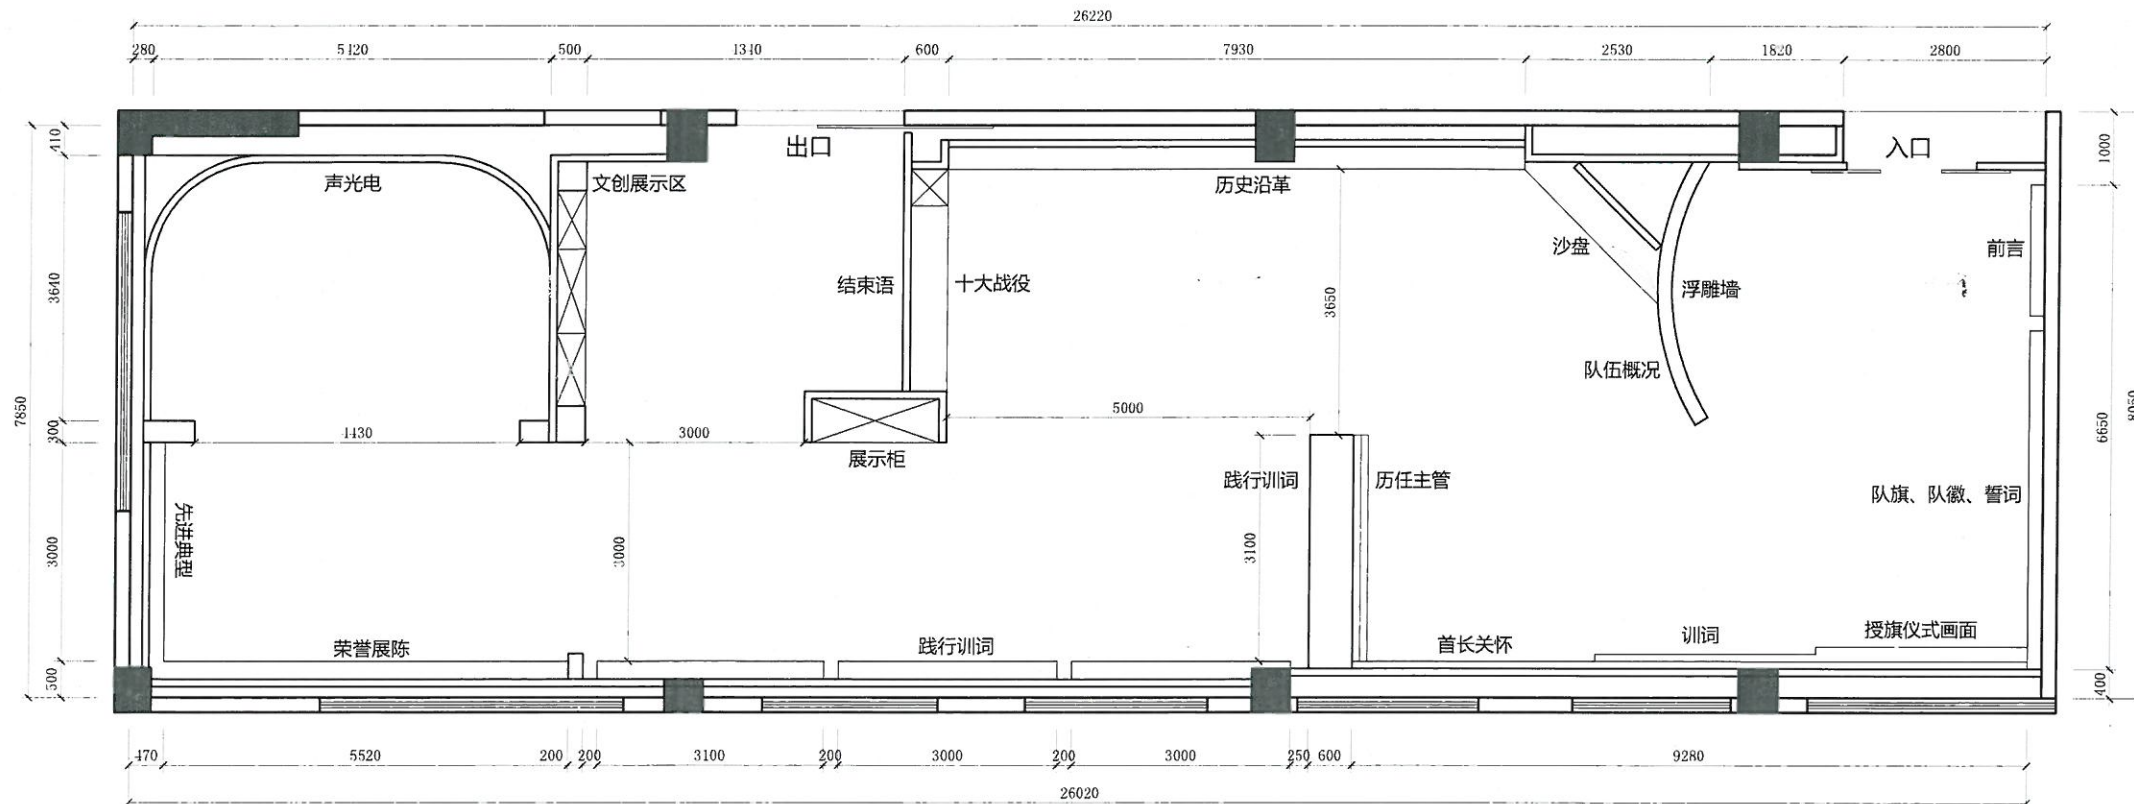

平面布置图

PLAN SCALE 1:100

DESIGN FIRM 设计单位



PROJECT TITLE 项目名称

江门市消防救援支队队史馆建设

CLIENT 建设单位

江门市消防救援支队

DRAWING TITLE 图名

平面布置图

REVISIONS	版本	DATE	日期
第一版		2025. 09	
第二版			
第三版			
第四版			
第五版			

APPROVED 审定

VERIFIED 审核

TRADE 专业负责人

DESIGNER 设计

DRAWN 制图

CHECKED 校对

DATE 日期 2025. 09

DWGTYPE 图别 装饰装修专业

版权所有
施工时须以标注尺寸为准
施工单位须现场校验尺寸
如有不符须立即通知设计单位

All rights reserved
Dimensioning shall prevail construction
Construction units need field calibration size
If discrepancies shall immediately inform the
designunit

CONTRACT NUMBER 合同编号 DRAWING NUMBER 图号

DL-04

广东省建设工程勘察设计出图专用章


单位名称: 广东基卓建筑工程有限公司
业务范围: 建筑装饰工程设计专项乙级
资质证书编号: A244411710
有效期至: 2026年08月21日

动力
校工

电气
电讯

给排水
暖通

建筑
结构

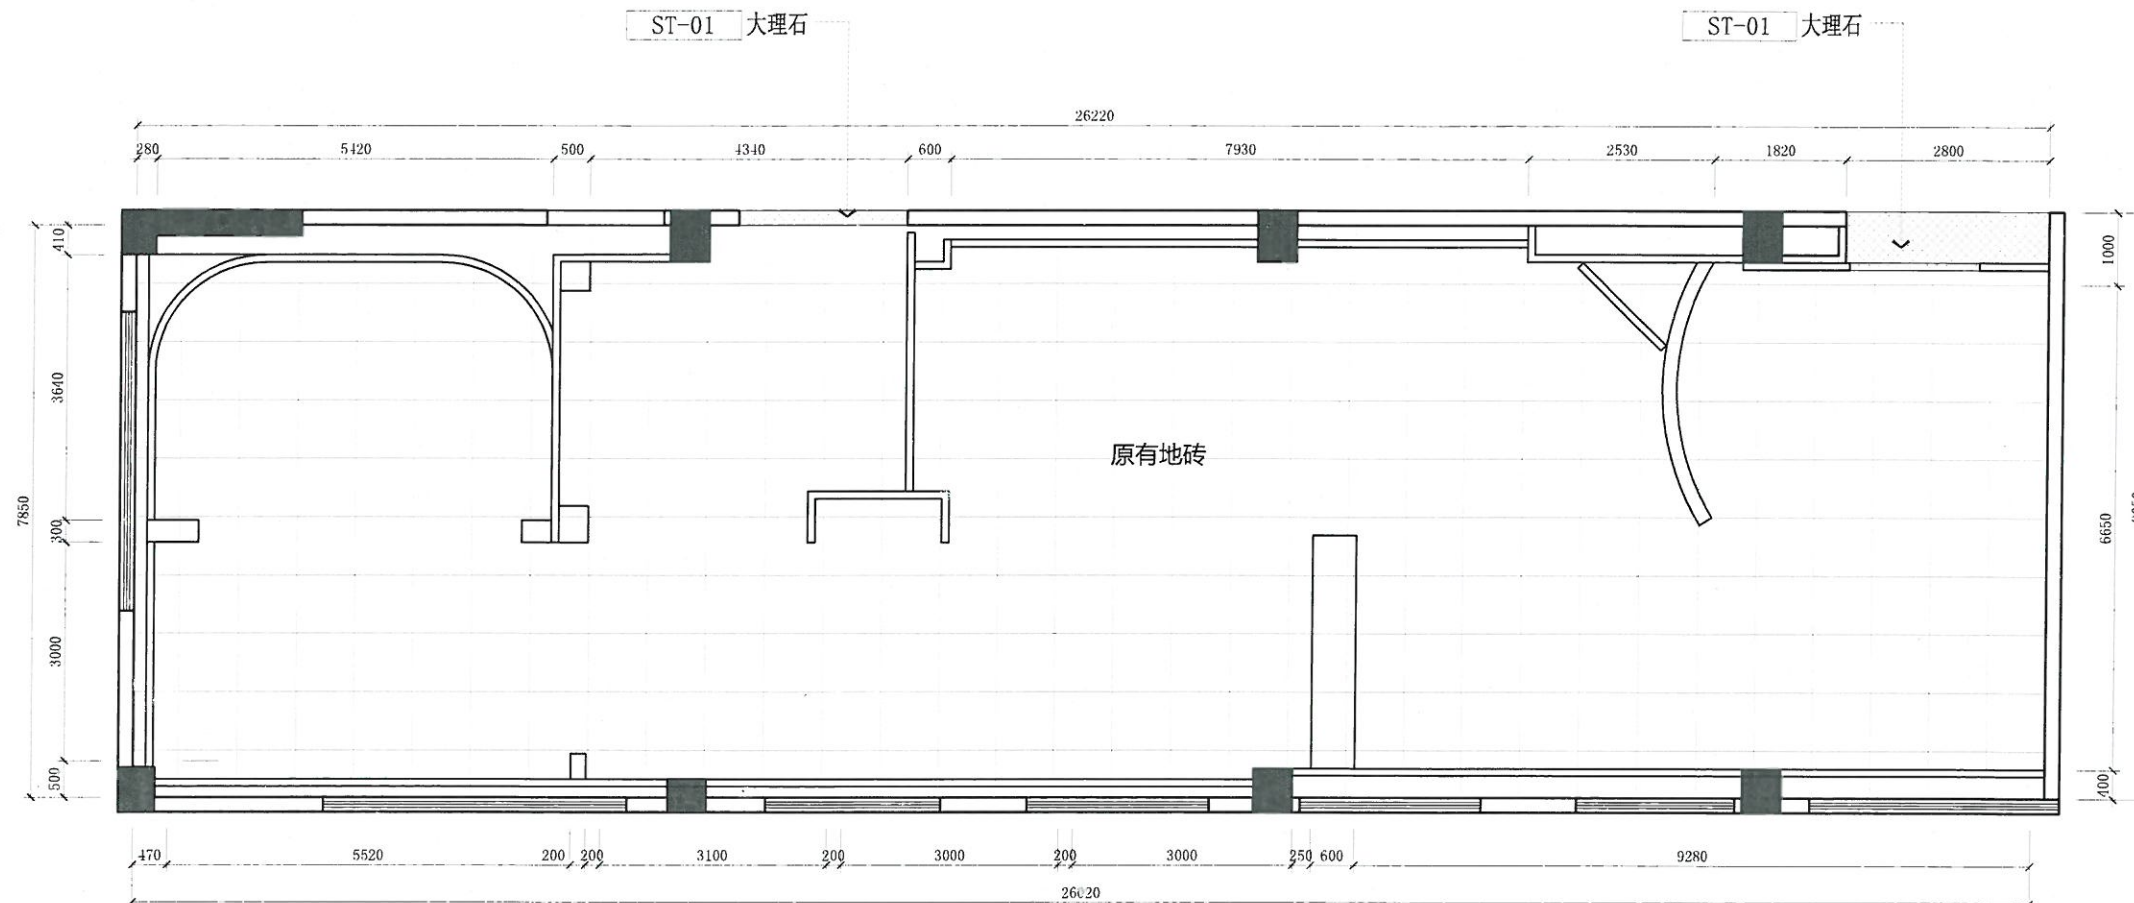

图例:

图形符号	名称
	地面材料起铺点

- 注: 1. 除特殊标注外, 所有地面标高从本层地面完成面±0.000m开始算起, 单位为m。
2. 该类型填充区域的空间本图不做设计。
3. 除特殊标注外, 过道门槛材料为: ST-01 大理石

地面布置图

PLAN SCALE 1:100

DESIGN FIRM 设计单位



PROJECT TITLE 项目名称

江门市消防救援支队队史馆建设

CLIENT 建设单位

江门市消防救援支队

DRAWING TITLE 图名

平面布置图

REVISIONS	版本	DATE	日期
第一版		2025. 09	
第二版			
第三版			
第四版			
第五版			

APPROVED 审定

VERIFIED 审核

TRADE 专业负责人

DESIGNER 设计

DRAWN 制图

CHECKED 校对

DATE 日期 2025. 09

DWGTYPE 图别 装饰装修专业

广东省建设工程勘察设计出图专用章
单位名称: 广东基卓建筑工程有限公司
业务范围: 建筑装饰工程设计专项乙级
资质证书编号: A244411710
有效期至: 2026年08月21日

版权所有
施工时须以标注尺寸为准
施工单位须现场校验尺寸
如有不符须立即通知设计单位
All rights reserved
Dimensioning shall prevail construction
Construction units need field calibration size
If discrepancies shall immediately inform the
designunit

CONTRACT NUMBER 合同编号 DRAWING NUMBER 图号


DL-05

动力
校工

电气
电讯

给排水
暖通

建筑
结构

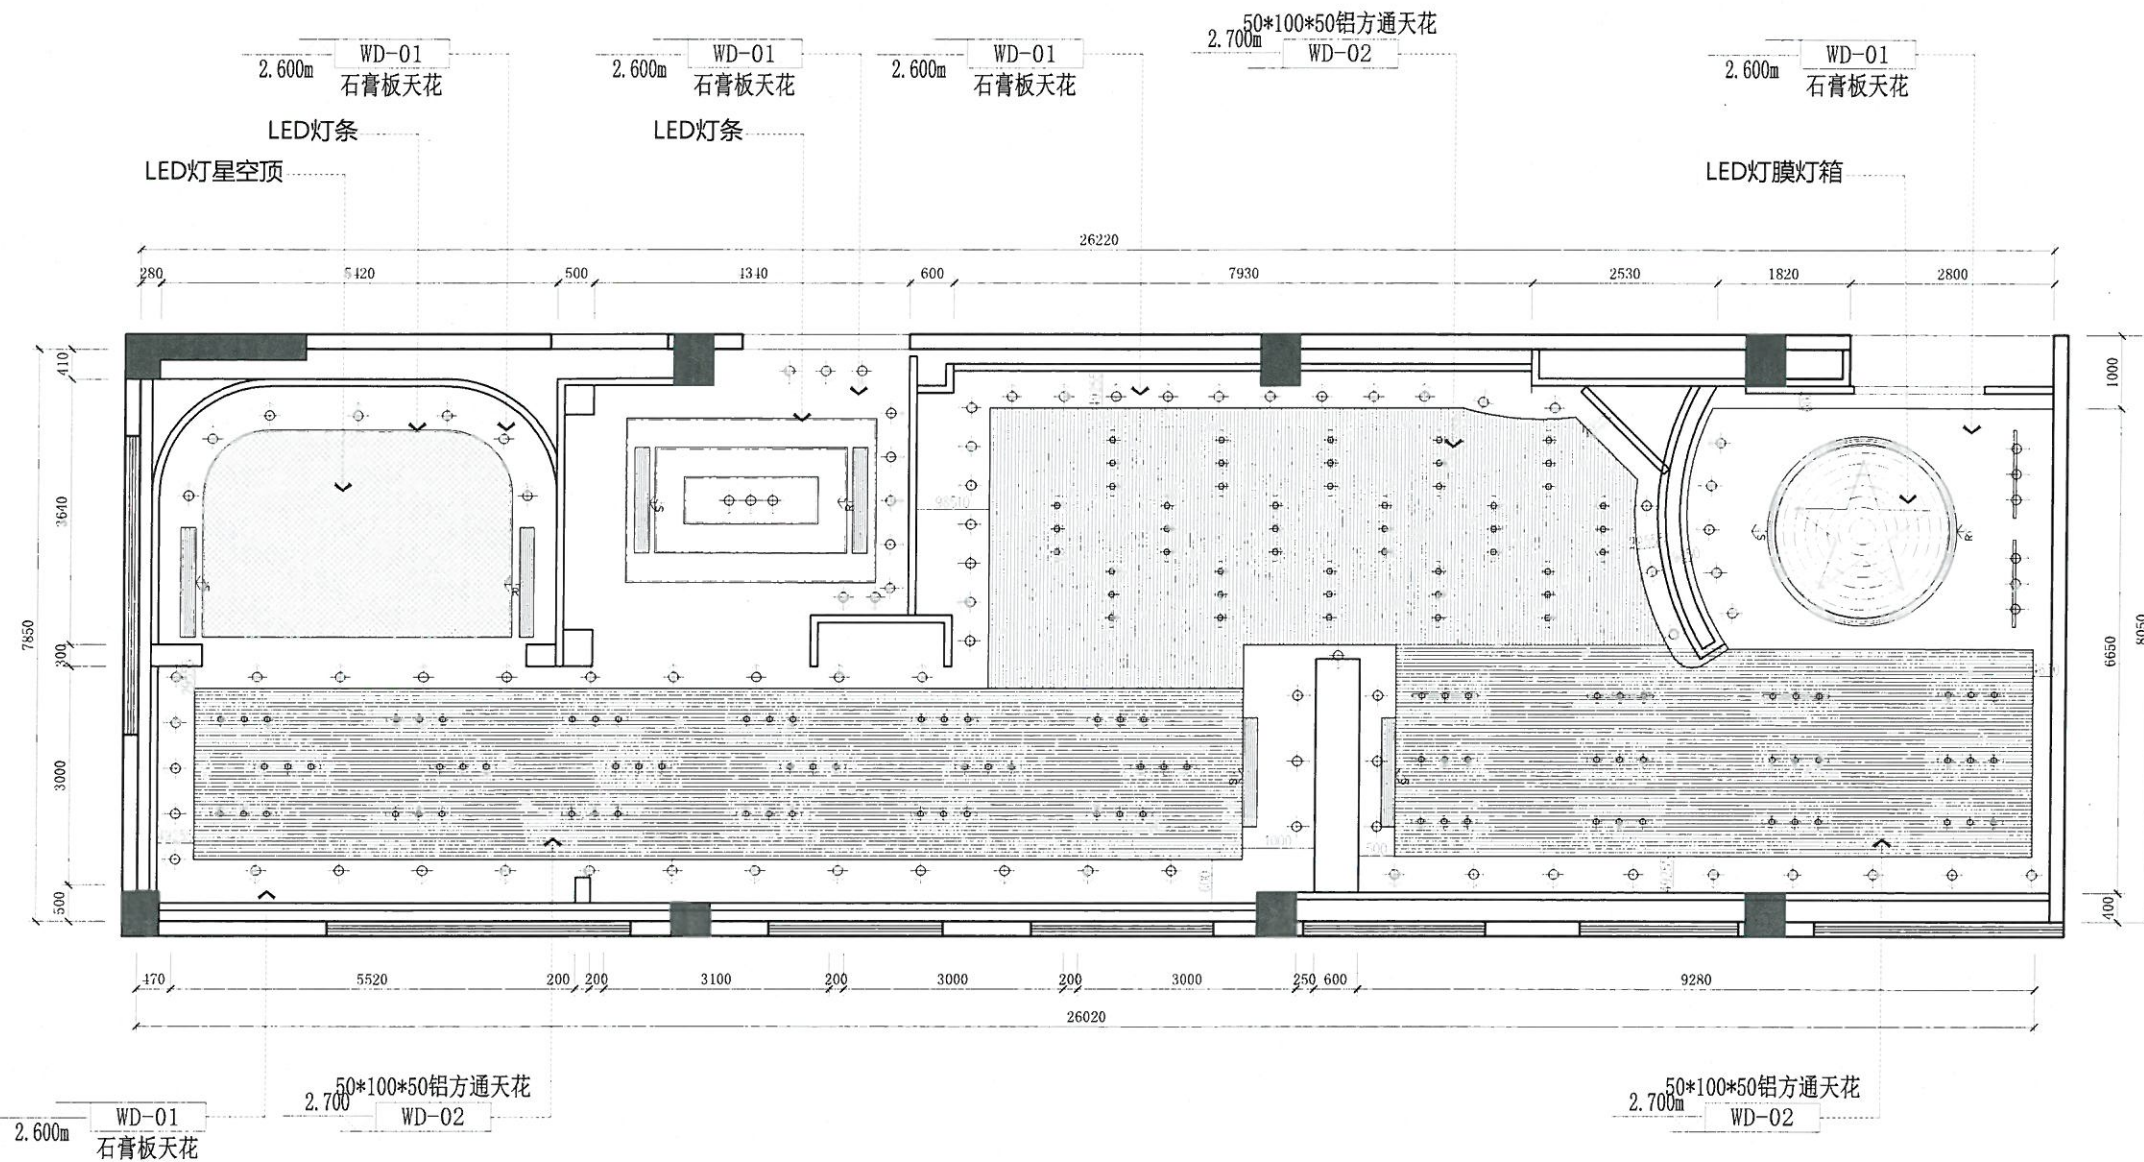

圖例:

	筒灯
	射灯
	天花灯带
	导柜射灯
	空调回风口
	空调出风口

天花布置图

PLAN SCALE 1:60

DESIGN FIRM 设计单位



PROJECT TITLE 项目名称

江门市消防救援支队队史馆建设

CLIENT 建设单位

江门市消防救援支队

DRAWING TITLE 图名

天花布置图

REVISIONS	版本	DATE	日期
第一版		2025. 09	
第二版			
第三版			
第四版			
第五版			

APPROVED 审定

VERIFIED 审核

TRADE 专业负责人

DESIGNER 设计

DRAWN 制图

CHECKED 校对

DATE 日期 2025. 09

DWG TYPE 图别 装饰装修专业

广东省建设工程勘察设计出图专用章

单位名称: 广东基卓建筑工程有限公司
业务范围: 建筑装饰工程设计专项乙级
资质证书编号: A244411710
有效期至: 2026年08月21日

版次所有
施工时须以标注尺寸为准
施工单位须现场校验尺寸
如有不符须立即通知设计单位
All rights reserved
Dimensioning shall prevail construction
Construction units need field calibration size
If discrepancies shall immediately inform the
designunit

CONTRACT NUMBER 合同编号 DRAWING NUMBER 图号


DL-06

动力
校工

电气
电讯

给排水
暖通

建筑
结构

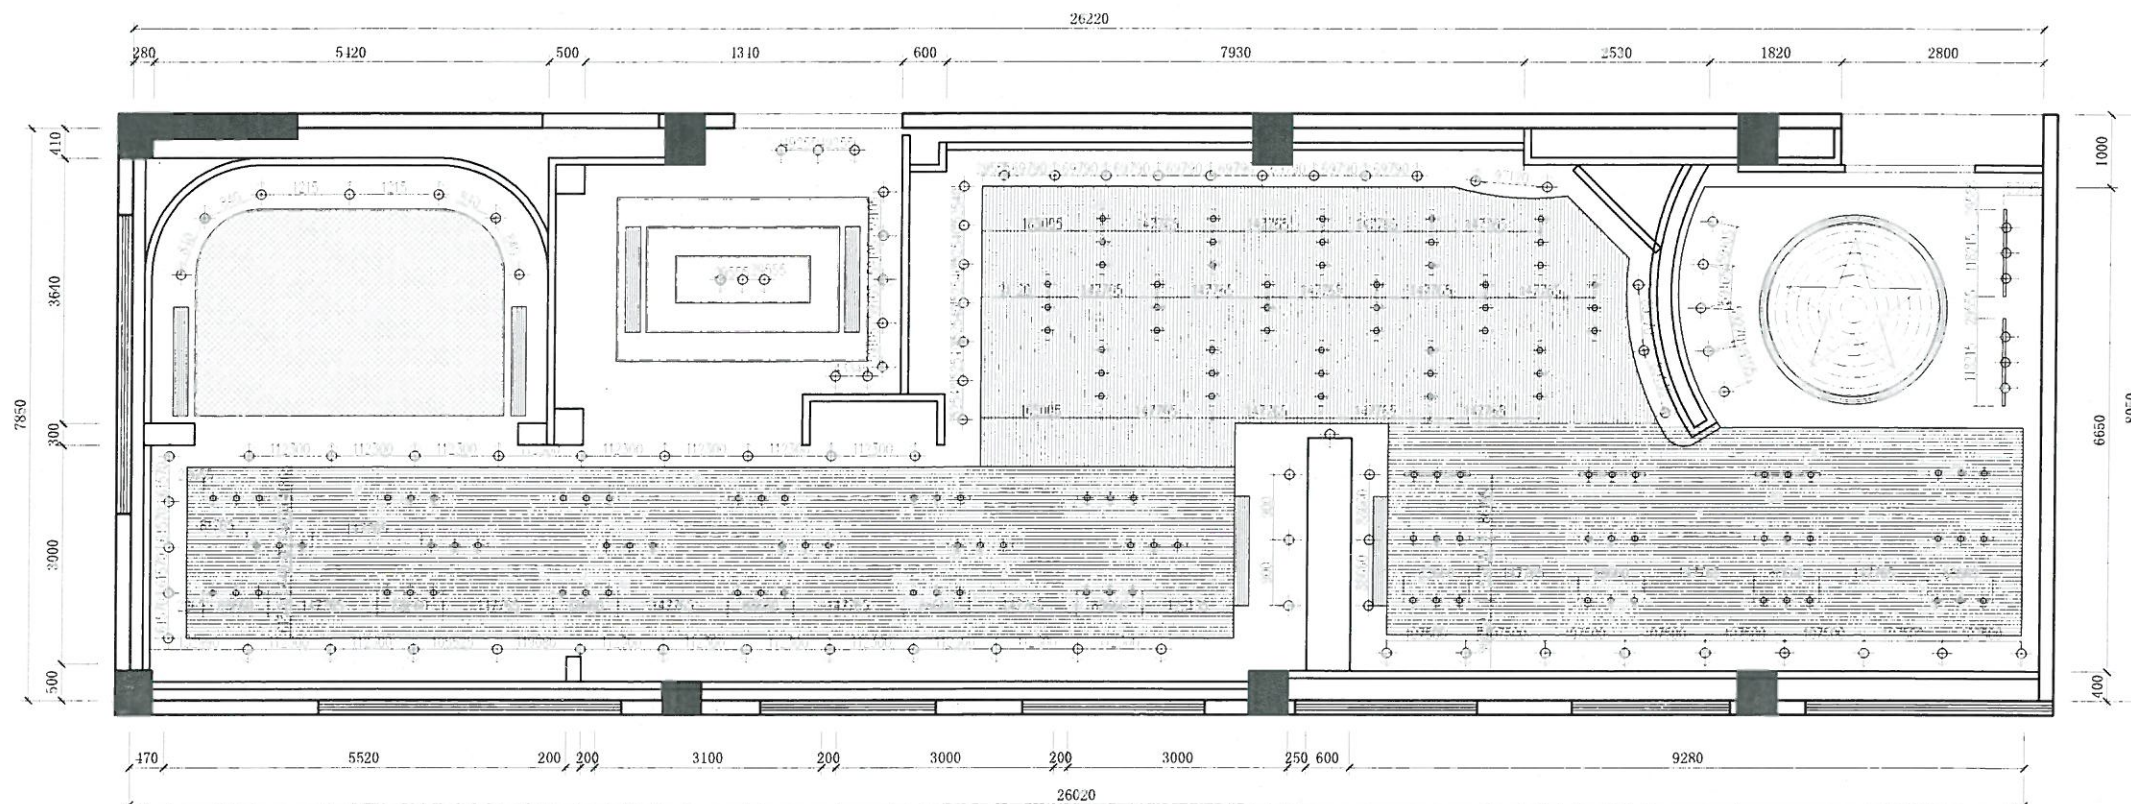

圖例:

○	筒灯
●	射灯
—	天花灯带
☒	排气口
☑	进气口
—	空调回风口
—	空调出风口

灯具尺寸图

PLAN SCALE 1:60

DESIGN FIRM 设计单位



PROJECT TITLE 项目名称

江门市消防救援支队队史馆建设

CLIENT 建设单位

江门市消防救援支队

DRAWING TITLE 图名

灯具尺寸图

REVISIONS 版本 DATE 日期

第一版	2025. 09
第二版	
第三版	
第四版	
第五版	

APPROVED 审定

VERIFIED 审核

TRADE 专业负责人

DESIGNER 设计

DRAWN 制图

CHECKED 校对

DATE 日期 2025. 09

DWGTYPE 图别 装饰装修专业

广东省建设工程勘察设计出图专用章


单位名称: 广东基卓建筑工程有限公司
业务范围: 建筑装饰工程专项乙级
资质证书编号: A244411710
有效期至: 2026年08月21日

版权所有
施工时须以标注尺寸为准
施工单位须现场校验尺寸
如有不符须立即通知设计单位
All rights reserved
Dimensioning shall prevail construction
Construction units need field calibration size
If discrepancies shall immediately inform the
designunit

CONTRACT NUMBER 合同编号 DRAWING NUMBER 图号

DL-07

动力	校工
电气	电讯
给排水	暖通
建筑	结构

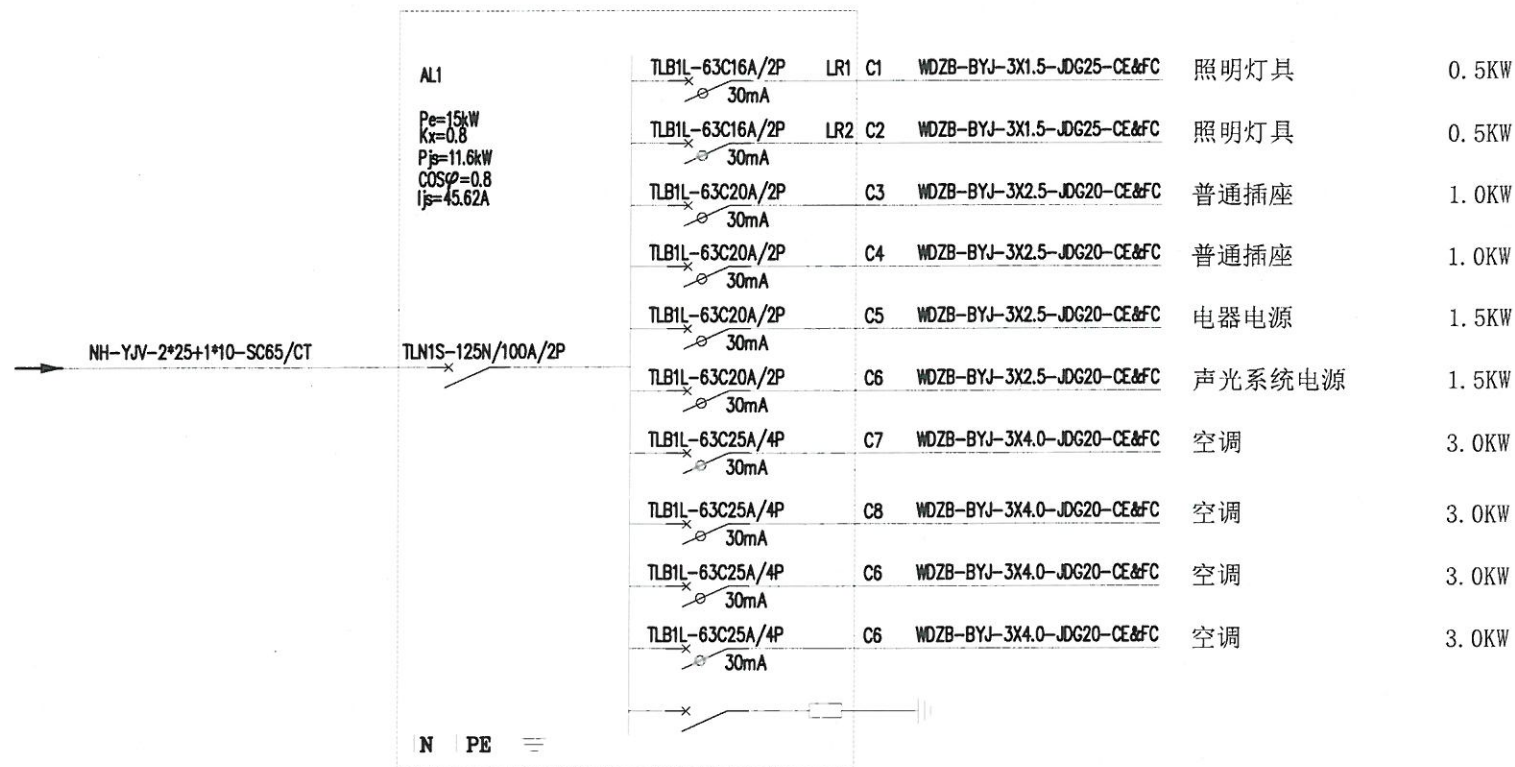

AL1配电系统图

DESIGN FIRM 设计单位



PROJECT TITLE 项目名称

江门市消防救援支队队史馆建设

CLIENT 建设单位

江门市消防救援支队

DRAWING TITLE 图名

电气系统图

REVISIONS 版本 DATE 日期

第一版	2025.09
第二版	
第三版	
第四版	
第五版	

APPROVED 审定

VERIFIED 审核

TRADE 专业负责人

DESIGNER 设计

DRAWN 制图

CHECKED 校对

DATE 日期 2025.09

DWGTYPE 图别 装饰装修专业

版权所有
施工时须以标注尺寸为准
施工单位须现场校验尺寸
如有不符须立即通知设计单位


All rights reserved
Dimensioning shall prevail construction
Construction units need field calibration size
If discrepancies shall immediately inform the
design unit

CONTRACT NUMBER 合同编号 DRAWING NUMBER 图号

DS-SM-01

广东省建设工程勘察设计出图专用章
单位名称: 广东基卓建筑工程有限公司
业务范围: 建筑装饰工程设计专项乙级
资质证书编号: A244411710
有效期至: 2026年08月21日

动力	木工
电气	电讯
给排水	暖通
建筑	结构

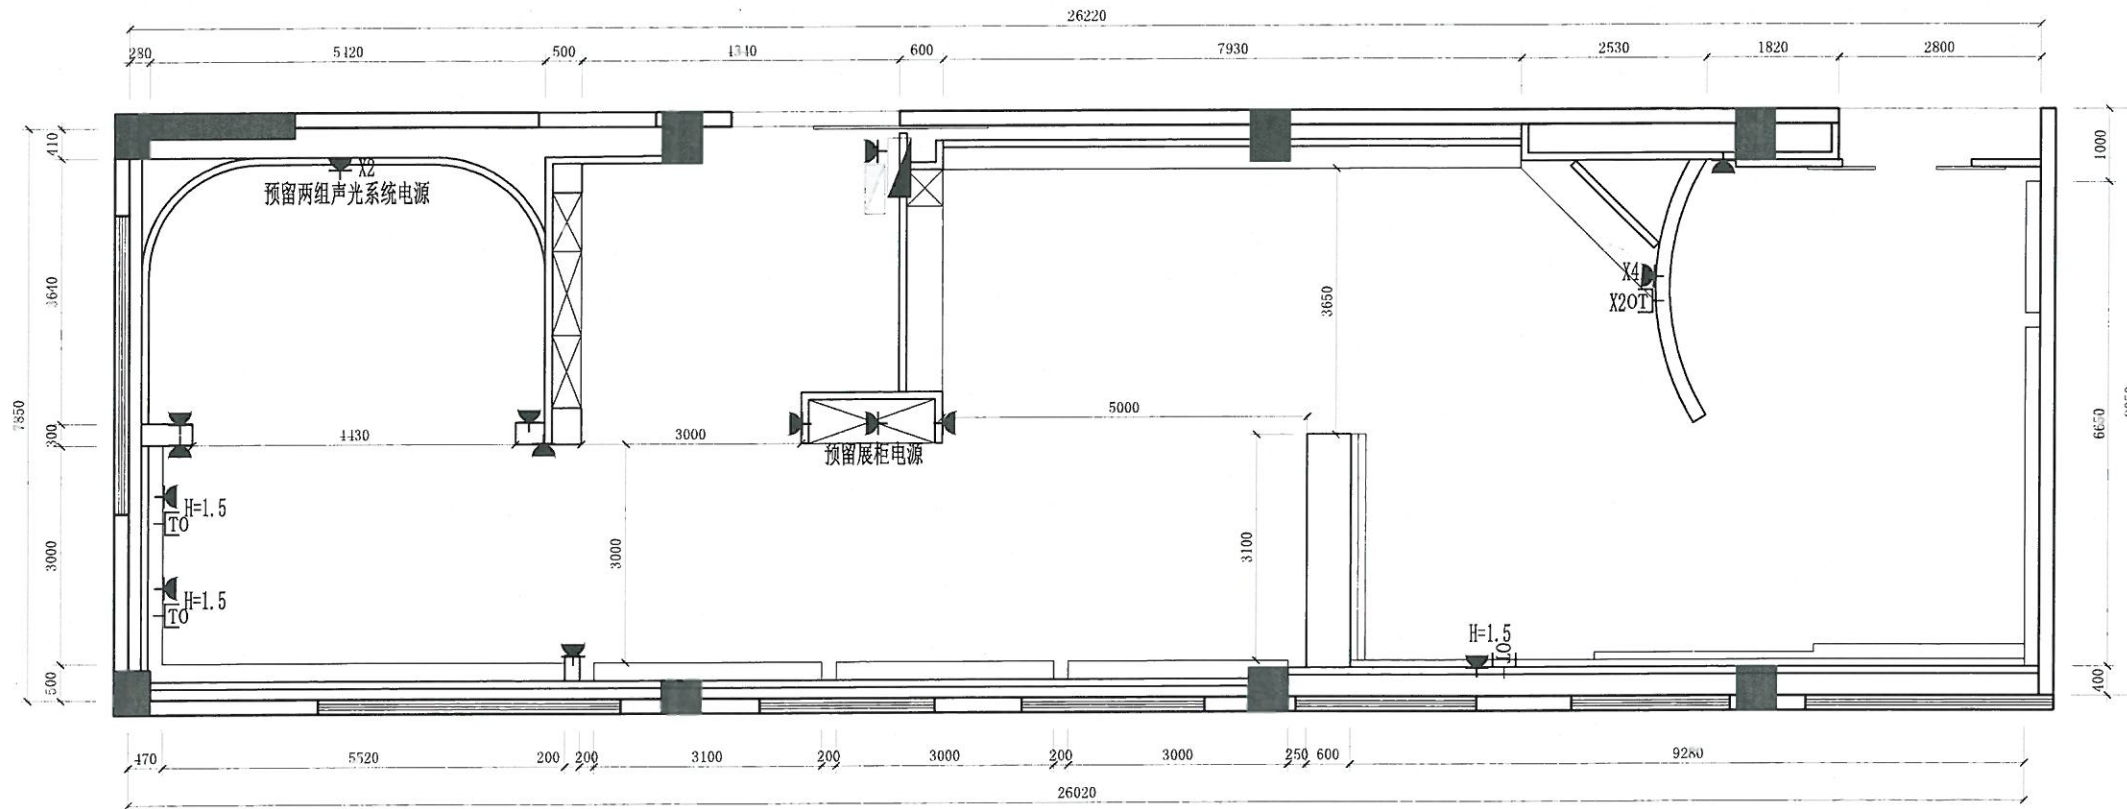

插座布置图
PLAN SCALE 1:100

图例	说明	图例	说明
	二三插		电脑
	二三插带防水盖		电话插
	空调插		电视插
	强电箱		弱电箱

说明: 未注明高度的二三插座均为离地300mm高。
空调电源以空调设备图为准布置。

DESIGN FIRM 设计单位
广东基卓建筑工程有限公司
Guangdong Jizhuo Construction Engineering Co., Ltd.

PROJECT TITLE 项目名称
江门市消防救援支队队史馆建设

CLIENT 建设单位
江门市消防救援支队

DRAWING TITLE 图名
插座布置图

REVISIONS	版本	DATE	日期
第一版		2025. 09	
第二版			
第三版			
第四版			
第五版			

APPROVED	审定	
VERIFIED	审核	
TRADE	专业负责人	
DESIGNER	设计	
DRAWN	制图	
CHECKED	校对	


DATE	日期	2025. 09
DWGTYPE	图别	装饰装修专业

广东省建设工程勘察设计出图专用章
单位名称: 广东基卓建筑工程有限公司
业务范围: 建筑装饰工程设计专项乙级
资质证书编号: A244411710
有效期至: 2026年08月21日

版权所有
施工时须以标注尺寸为准
施工单位须现场校验尺寸
如有不符须立即通知设计单位
All rights reserved
Dimensioning shall prevail construction
Construction units need field calibration size
If discrepancies shall immediately inform the
design unit

CONTRACT NUMBER 合同编号 DRAWING NUMBER 图号
DS-01

动力	校工
电气	电讯
给排水	暖通
建筑	结构

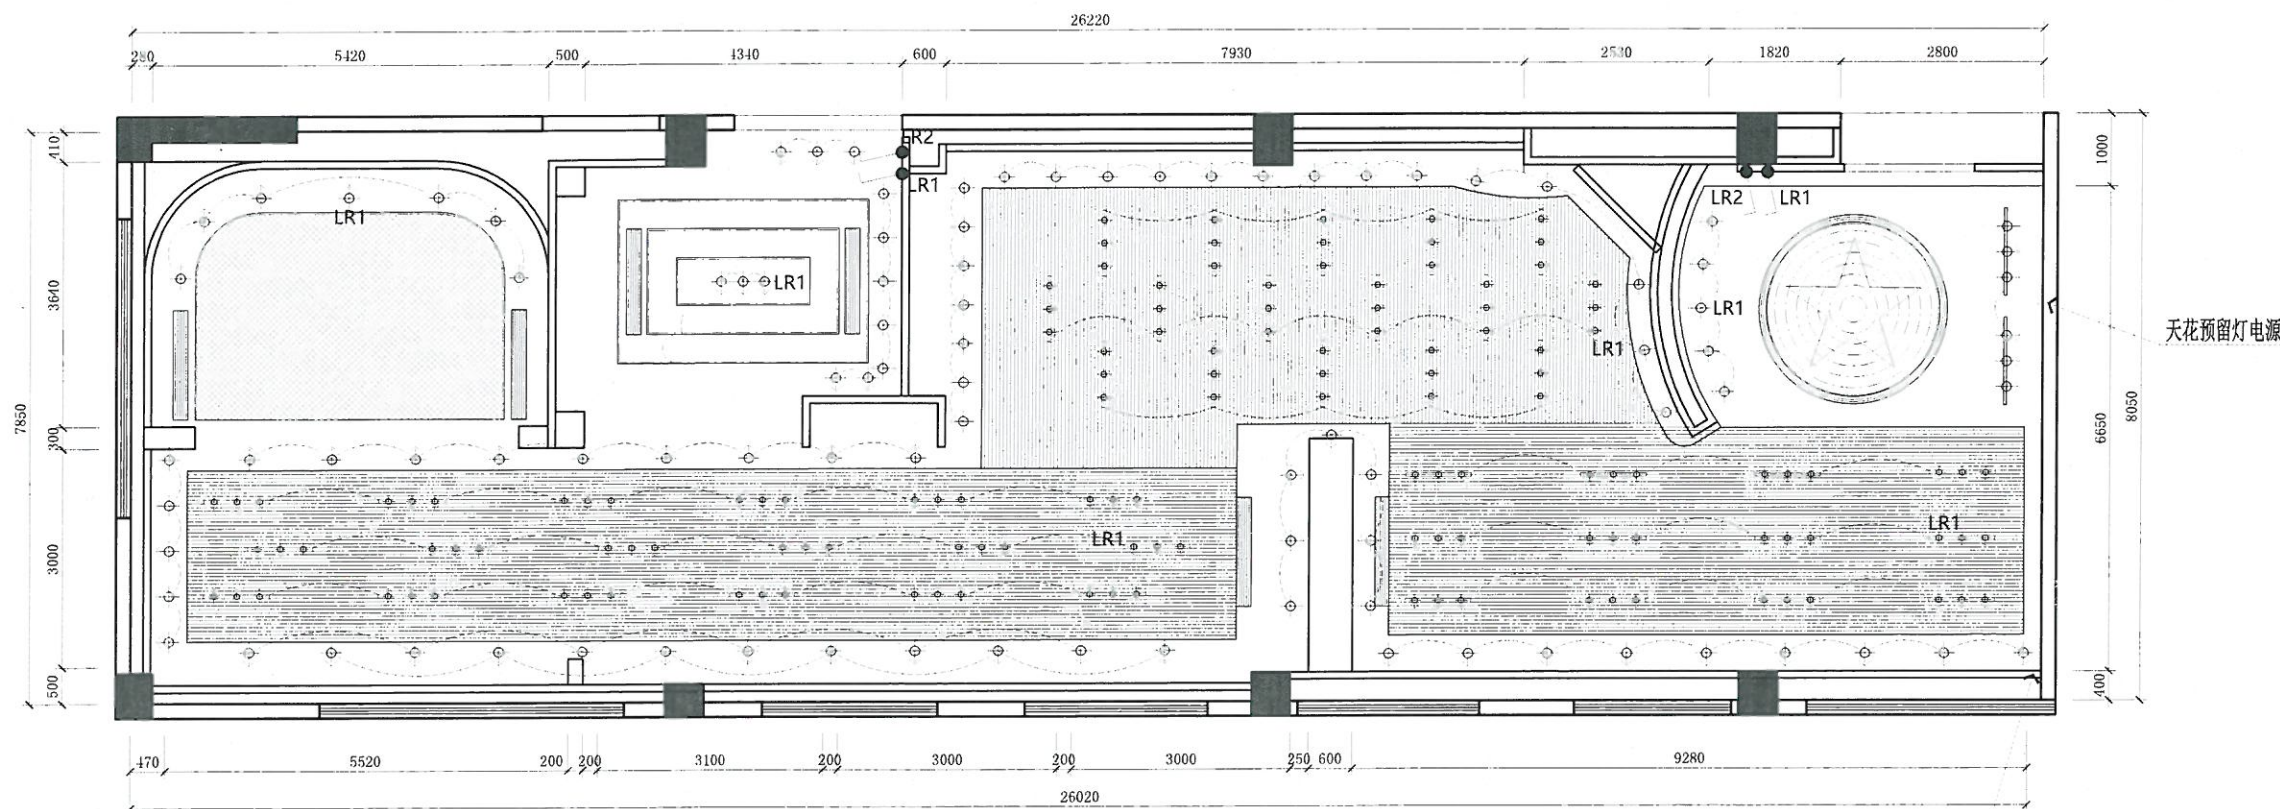

开关布置图

PLAN SCALE 1:100

注:

- 开关离地1300mm
- 开关为智能一键开关, LR1为普通照明路; LR2为标准照明路。
- 每一组连线均为独立供电线路。

图例	说明
●	智能一键开关

DESIGN FIRM 设计单位



PROJECT TITLE 项目名称

江门市消防救援支队队史馆建设

CLIENT 建设单位

江门市消防救援支队

DRAWING TITLE 图名

开关布置图

REVISIONS 版本 DATE 日期

第一版	2025. 09
第二版	
第三版	
第四版	
第五版	

APPROVED 审定

VERIFIED 审核

TRADE 专业负责人

DESIGNER 设计

DRAWN 制图

CHECKED 校对

DATE 日期 2025. 09

DWGTYPE 图别 装饰装修专业

广东省建设工程勘察设计出图专用章
单位名称: 广东基卓建筑工程有限公司
业务范围: 建筑装饰工程设计专项乙级
资质证书编号: A244411710
有效期至: 2026年08月21日

版权所有
施工时须以标注尺寸为准
施工单位须现场校验尺寸
如有不符须立即通知设计单位
All rights reserved
Dimensioning shall prevail construction
Construction units need field calibration size
If discrepancies shall immediately inform the design unit

CONTRACT NUMBER 合同编号 DRAWING NUMBER 图号


DS-02

动力
校工

电气
电讯

给排水
暖通

建筑
结构

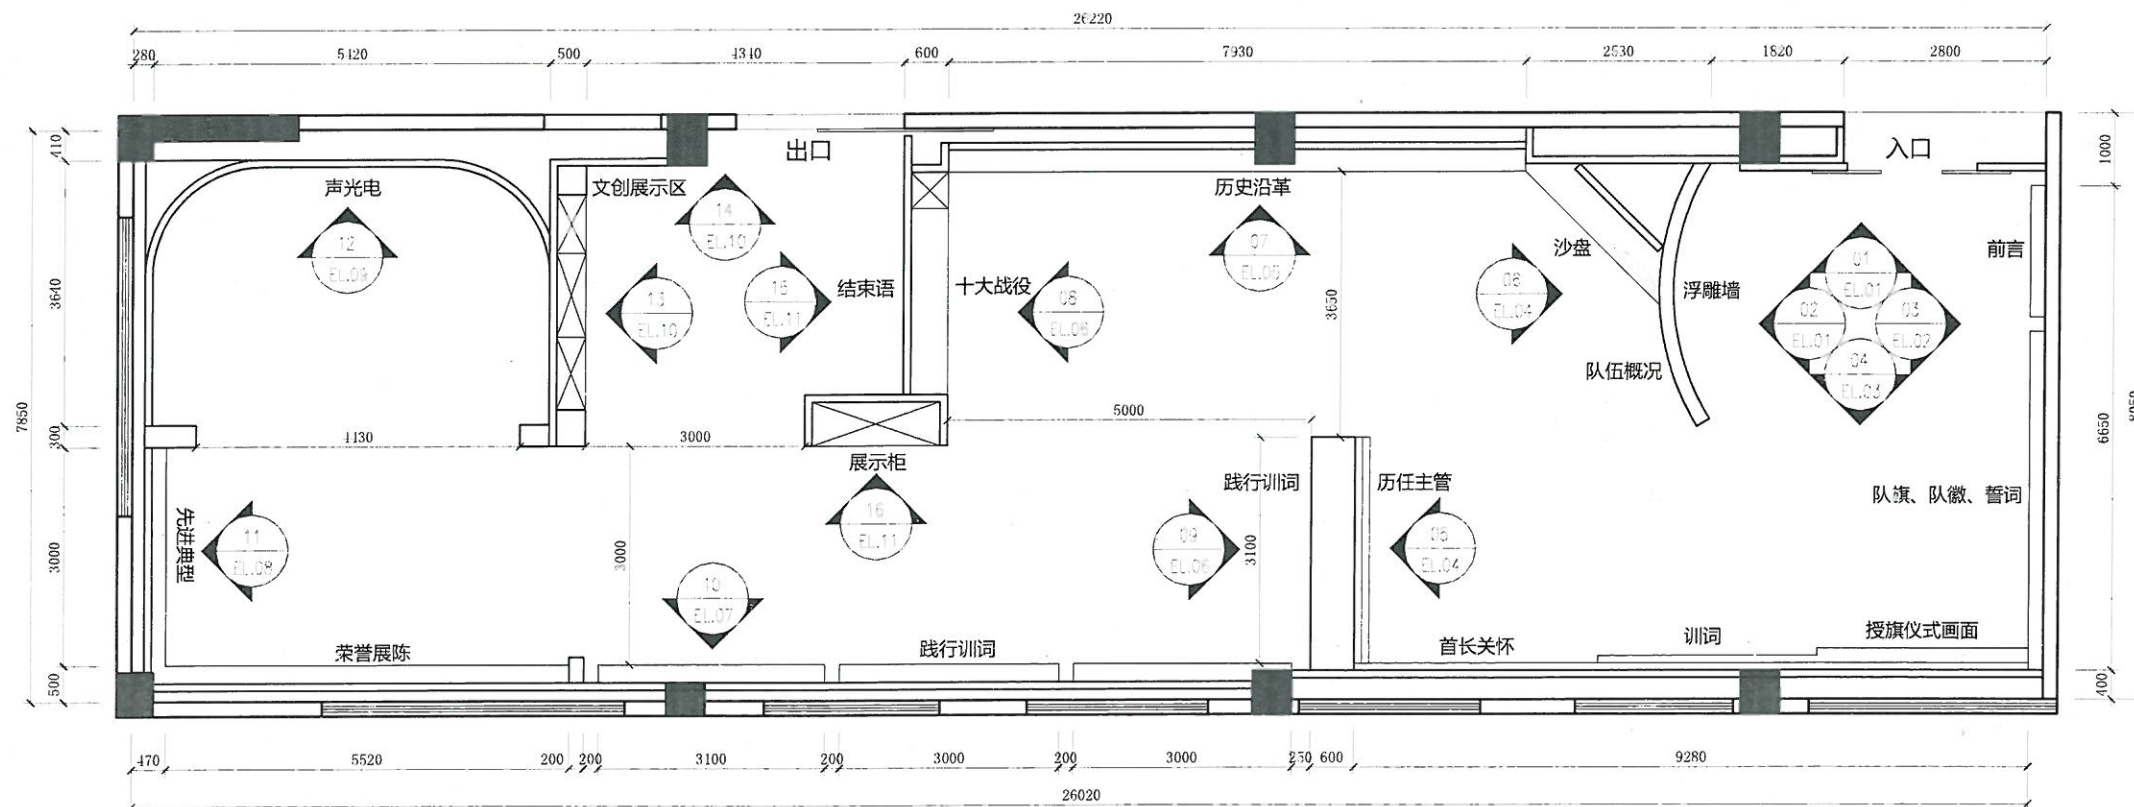

立面索引图
PLAN SCALE 1:100

DESIGN FIRM 设计单位

广东基卓建筑工程有限公司
Guangdong Jizhuo Construction Engineering Co., Ltd.

PROJECT TITLE 项目名称

江门市消防救援支队队史馆建设

CLIENT 建设单位

江门市消防救援支队

DRAWING TITLE 图名

立面索引图

REVISIONS	版本	DATE	日期
第一版		2025. 09	
第二版			
第三版			
第四版			
第五版			

APPROVED 审定

VERIFIED 审核

TRADE 专业负责人

DESIGNER 设计

DRAWN 制图

CHECKED 校对

DATE 日期 2025. 09

DWGTYPE 图别 装饰装修专业

版权所有
施工时须以标注尺寸为准
施工单位须现场校验尺寸
如有不符须立即通知设计单位



All rights reserved
Dimensioning shall prevail construction
Construction units need field calibration size
If discrepancies shall immediately inform the
designunit

CONTRACT NUMBER 合同编号 DRAWING NUMBER 图号

LM-01



广东省建设工程勘察设计出图专用章
单位名称: 广东基卓建筑工程有限公司
业务范围: 建筑装饰工程设计专项乙级
资质证书编号: A244411710
有效期至: 2026年08月21日

动力	校工
电气	电讯
给排水	暖通
建筑	结构

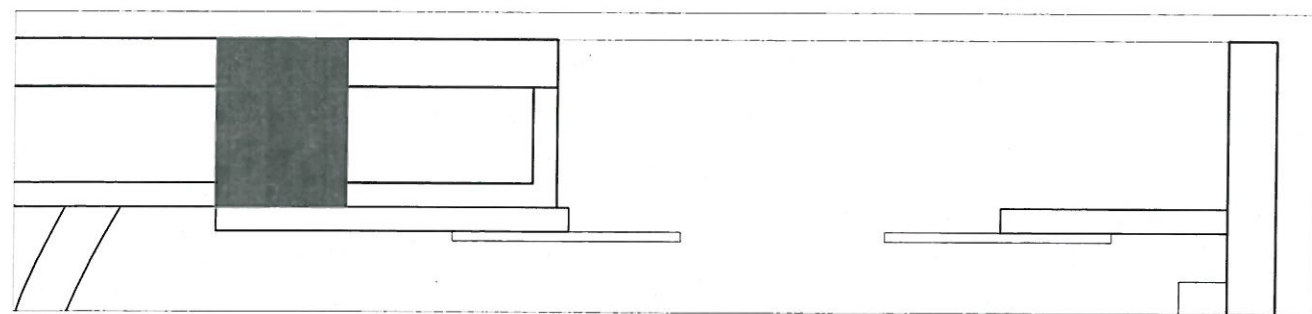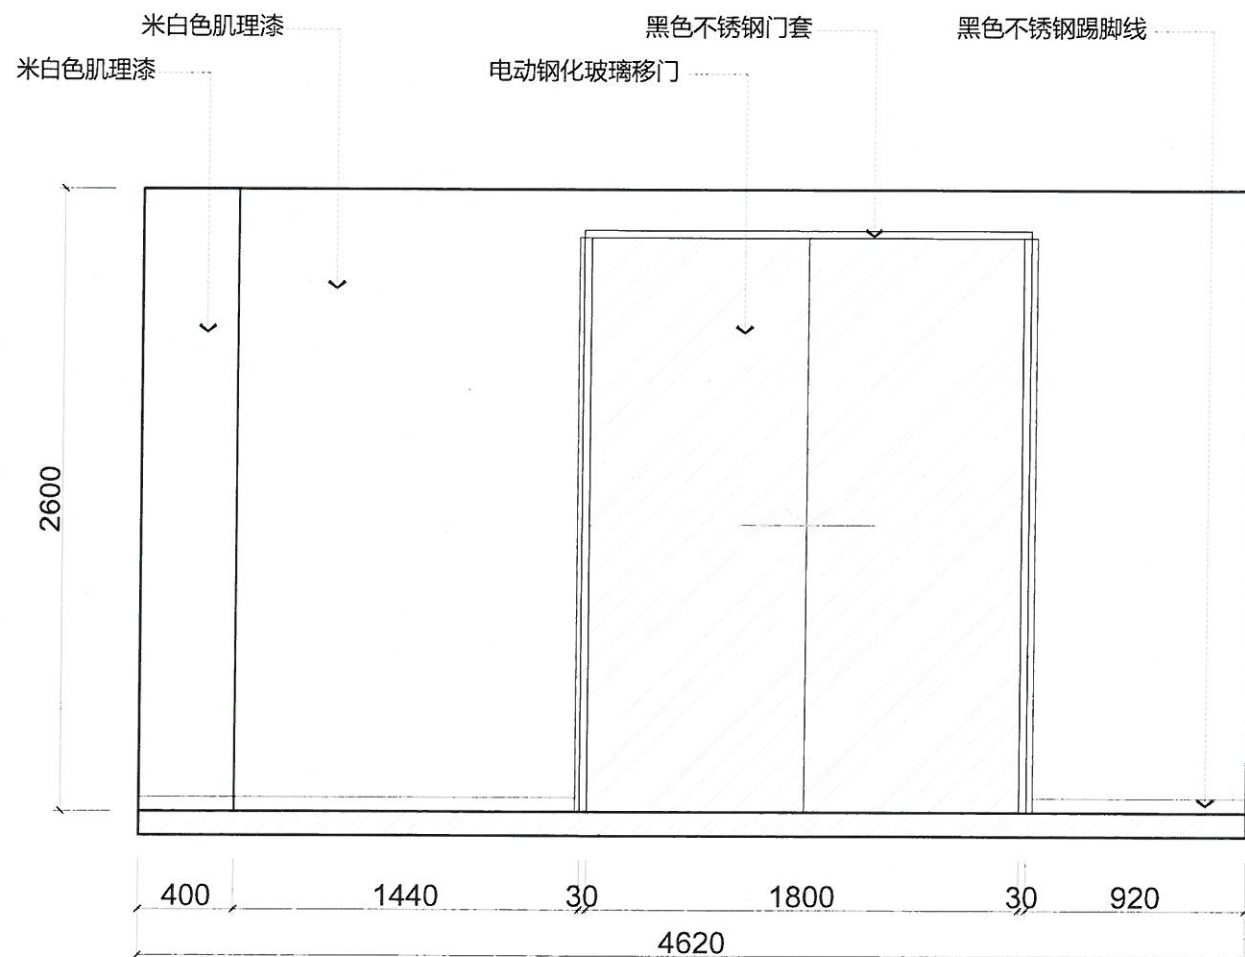

01立面图

PLAN SCALE 1:30

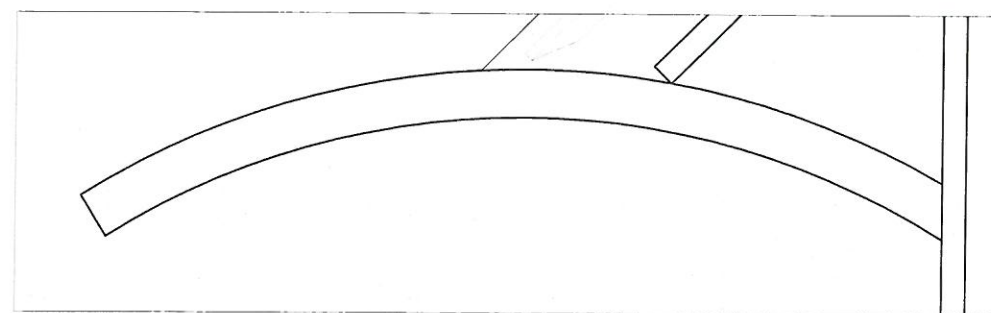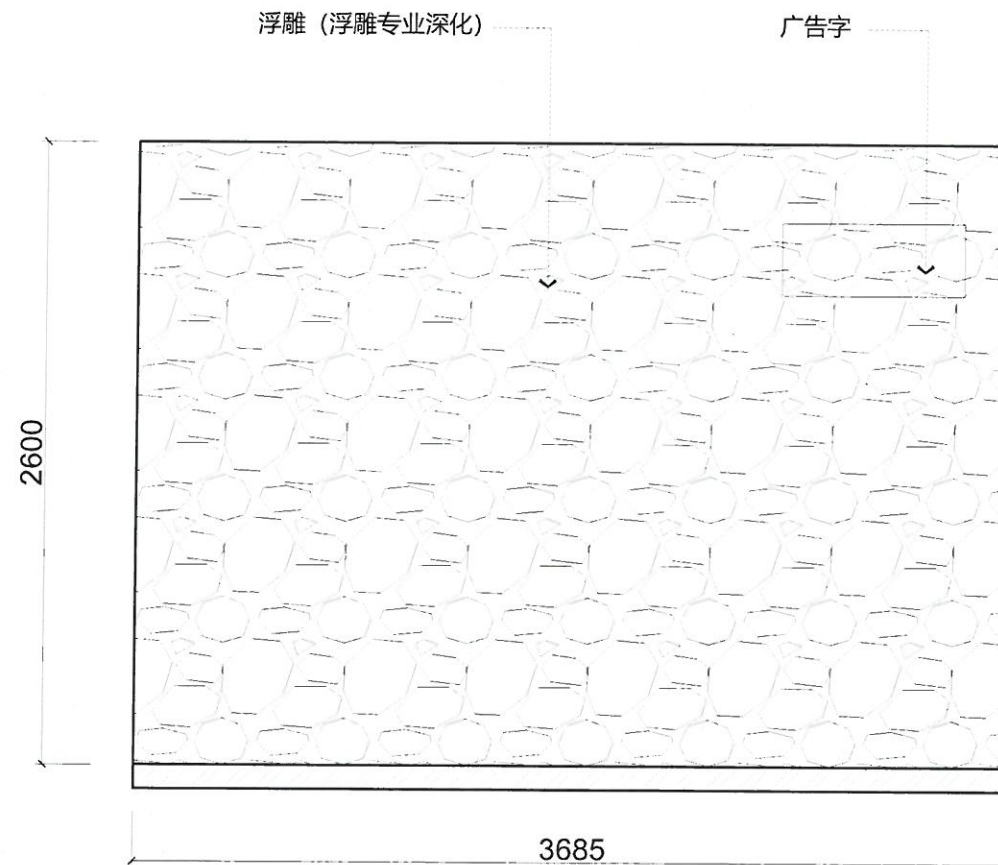

02立面图

PLAN SCALE 1:30

DESIGN FIRM 设计单位



PROJECT TITLE 项目名称

江门市消防救援支队队史馆建设

CLIENT 建设单位

江门市消防救援支队

DRAWING TITLE 图名

01/02立面图

REVISIONS	版本	DATE	日期
第一版		2025. 09	
第二版			
第三版			
第四版			
第五版			

APPROVED	审定	
VERIFIED	审核	
TRADE	专业负责人	
DESIGNER	设计	
DRAWN	制图	
CHECKED	校对	

DATE	日期	2025. 09
DWGTYPE	图别	装饰装修专业

版权所有
施工时须以标注尺寸为准
施工单位须现场校验尺寸
如有不符须立即通知设计单位

All rights reserved
Dimensioning shall prevail construction
Construction units need field calibration size
If discrepancies shall immediately inform the
design unit

CONTRACT NUMBER 合同编号 DRAWING NUMBER 图号

LM-02



广东省建设工程勘察设计院有限公司
单位名称: 广东基卓建筑工程有限公司
业务范围: 建筑装饰工程设计专项乙级
资质证书编号: A244411710
有效期至: 2026年08月21日

动力
校工

电气
电讯

给排水
暖通

建筑
结构

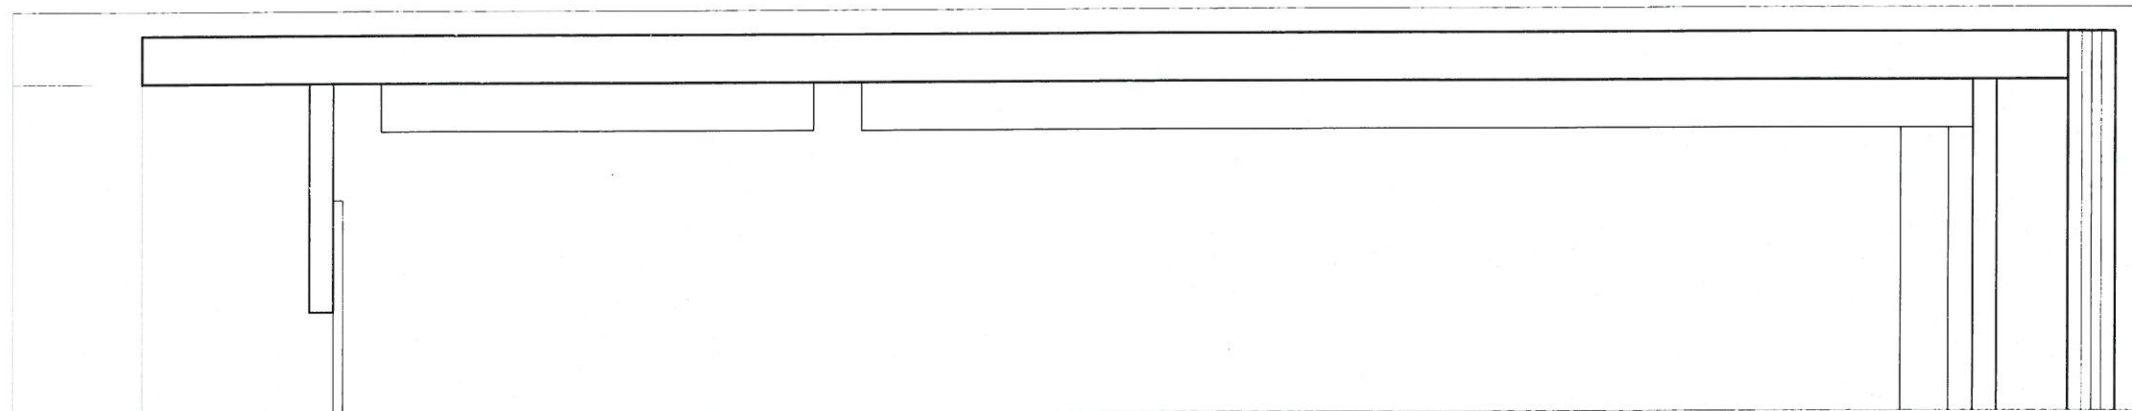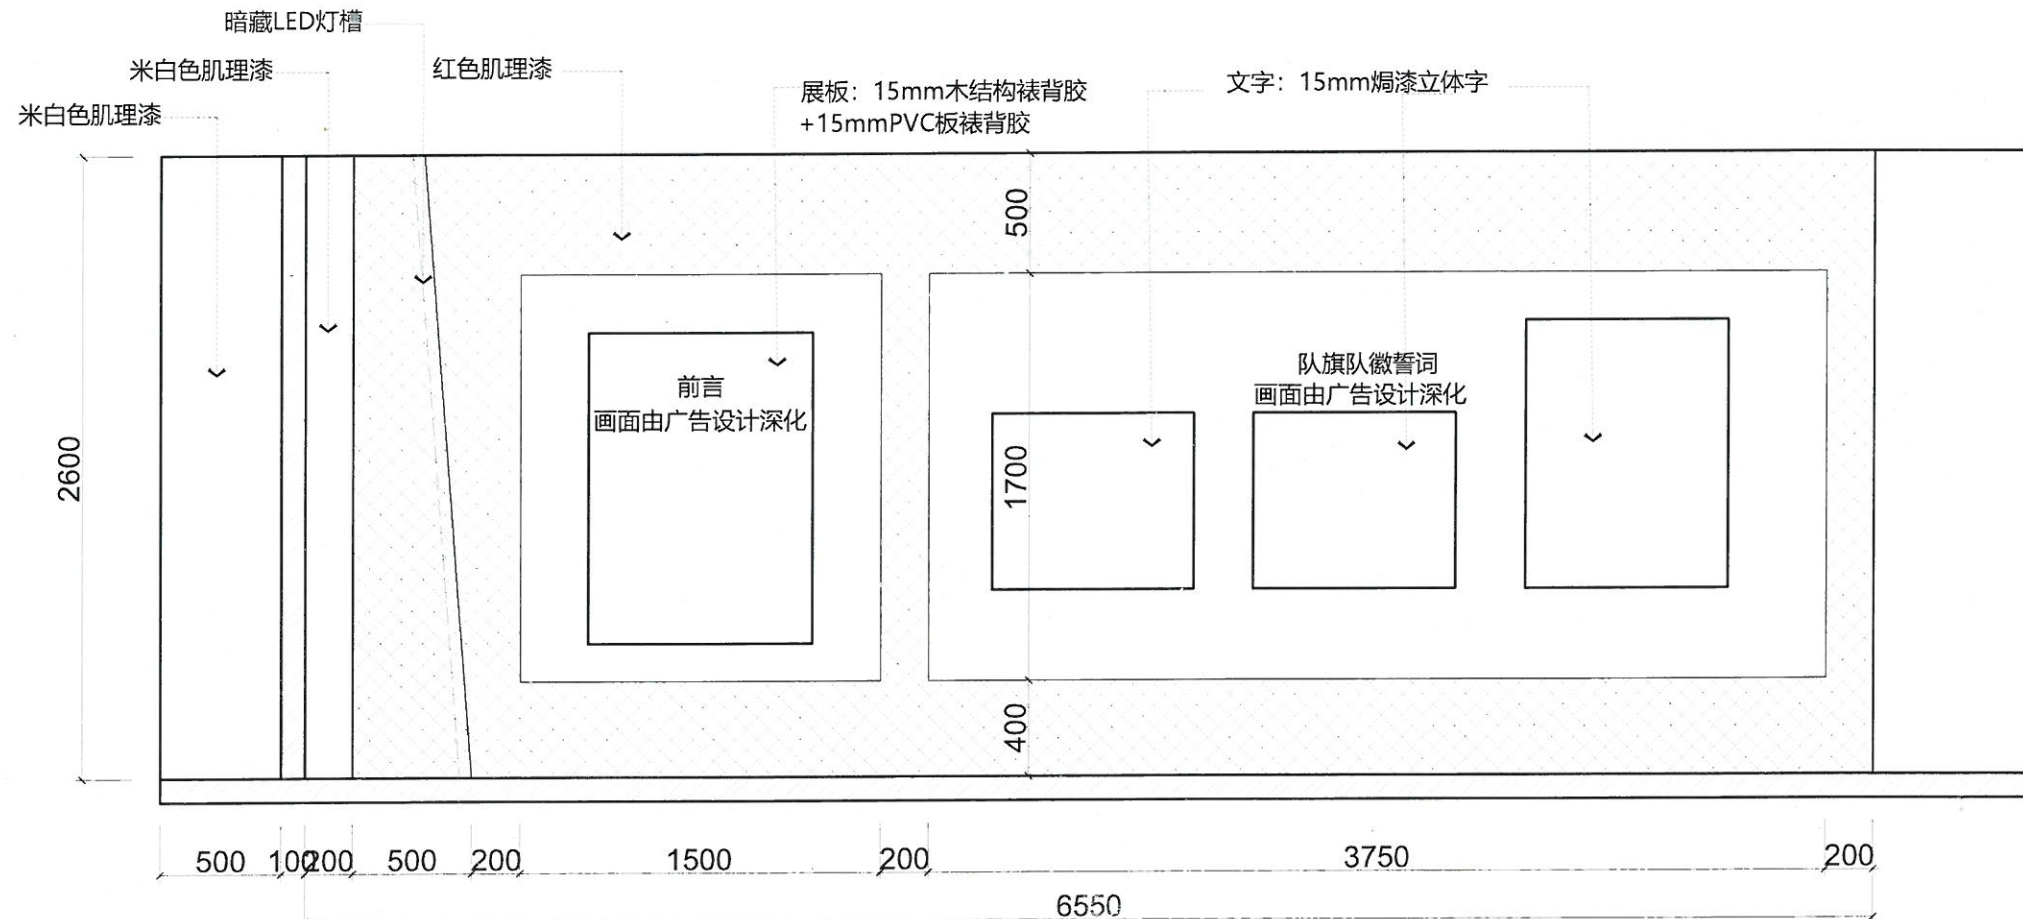

03立面图

PLAN SCALE 1:30

DESIGN FIRM 设计单位



PROJECT TITLE 项目名称

江门市消防救援支队队史馆建设

CLIENT 建设单位

江门市消防救援支队

DRAWING TITLE 图名

03立面图

REVISIONS 版本 DATE 日期

第一版	2025.09
第二版	
第三版	
第四版	
第五版	

APPROVED 审定

VERIFIED 审核

TRADE 专业负责人

DESIGNER 设计

DRAWN 制图

CHECKED 校对

DATE 日期 2025.09

DWGTYPE 图别 装饰装修专业

版权所有
施工时须以标注尺寸为准
如有不符须立即通知设计单位

广东省建设工程勘察设计研究院有限公司
单位名称: 广东基卓建筑工程有限公司
业务范围: 建筑装饰工程设计专项乙级
资质证书编号: A244411710
有效期至: 2026年08月21日

CONTRACT NUMBER 合同编号 DRAWING NUMBER 图号



LM-03

动力
校工

电气
电讯

给排水
暖通

建筑
结构

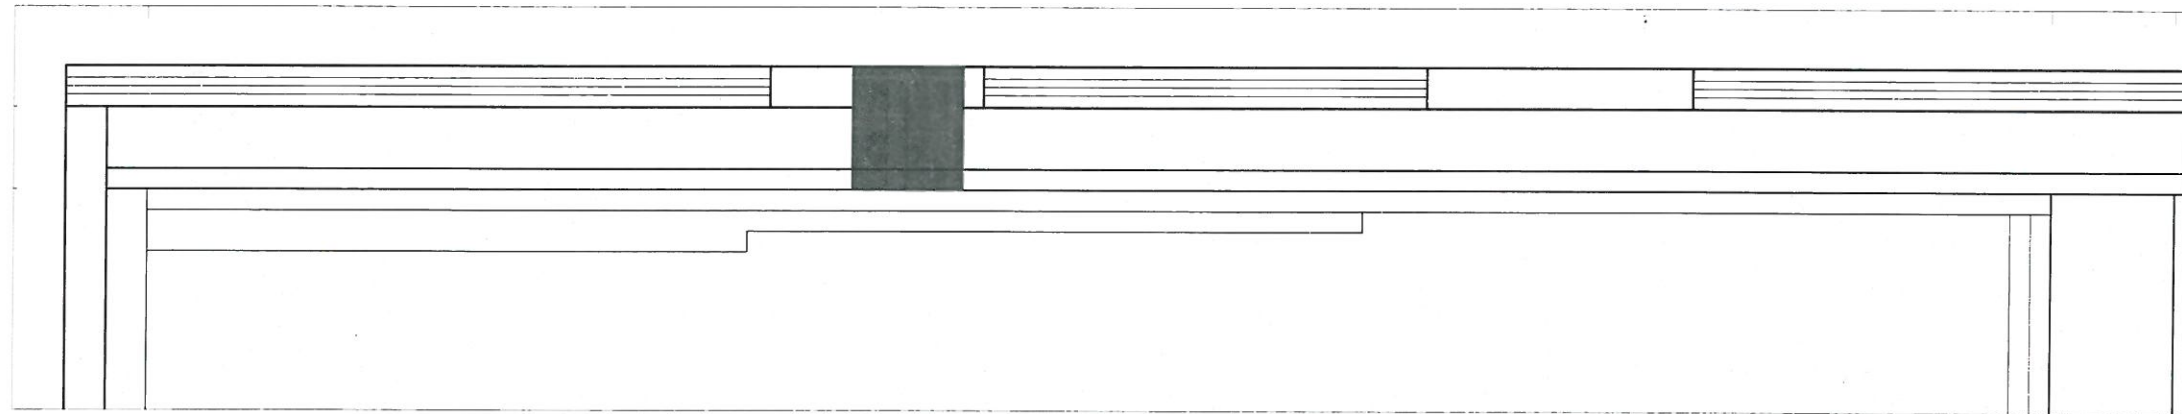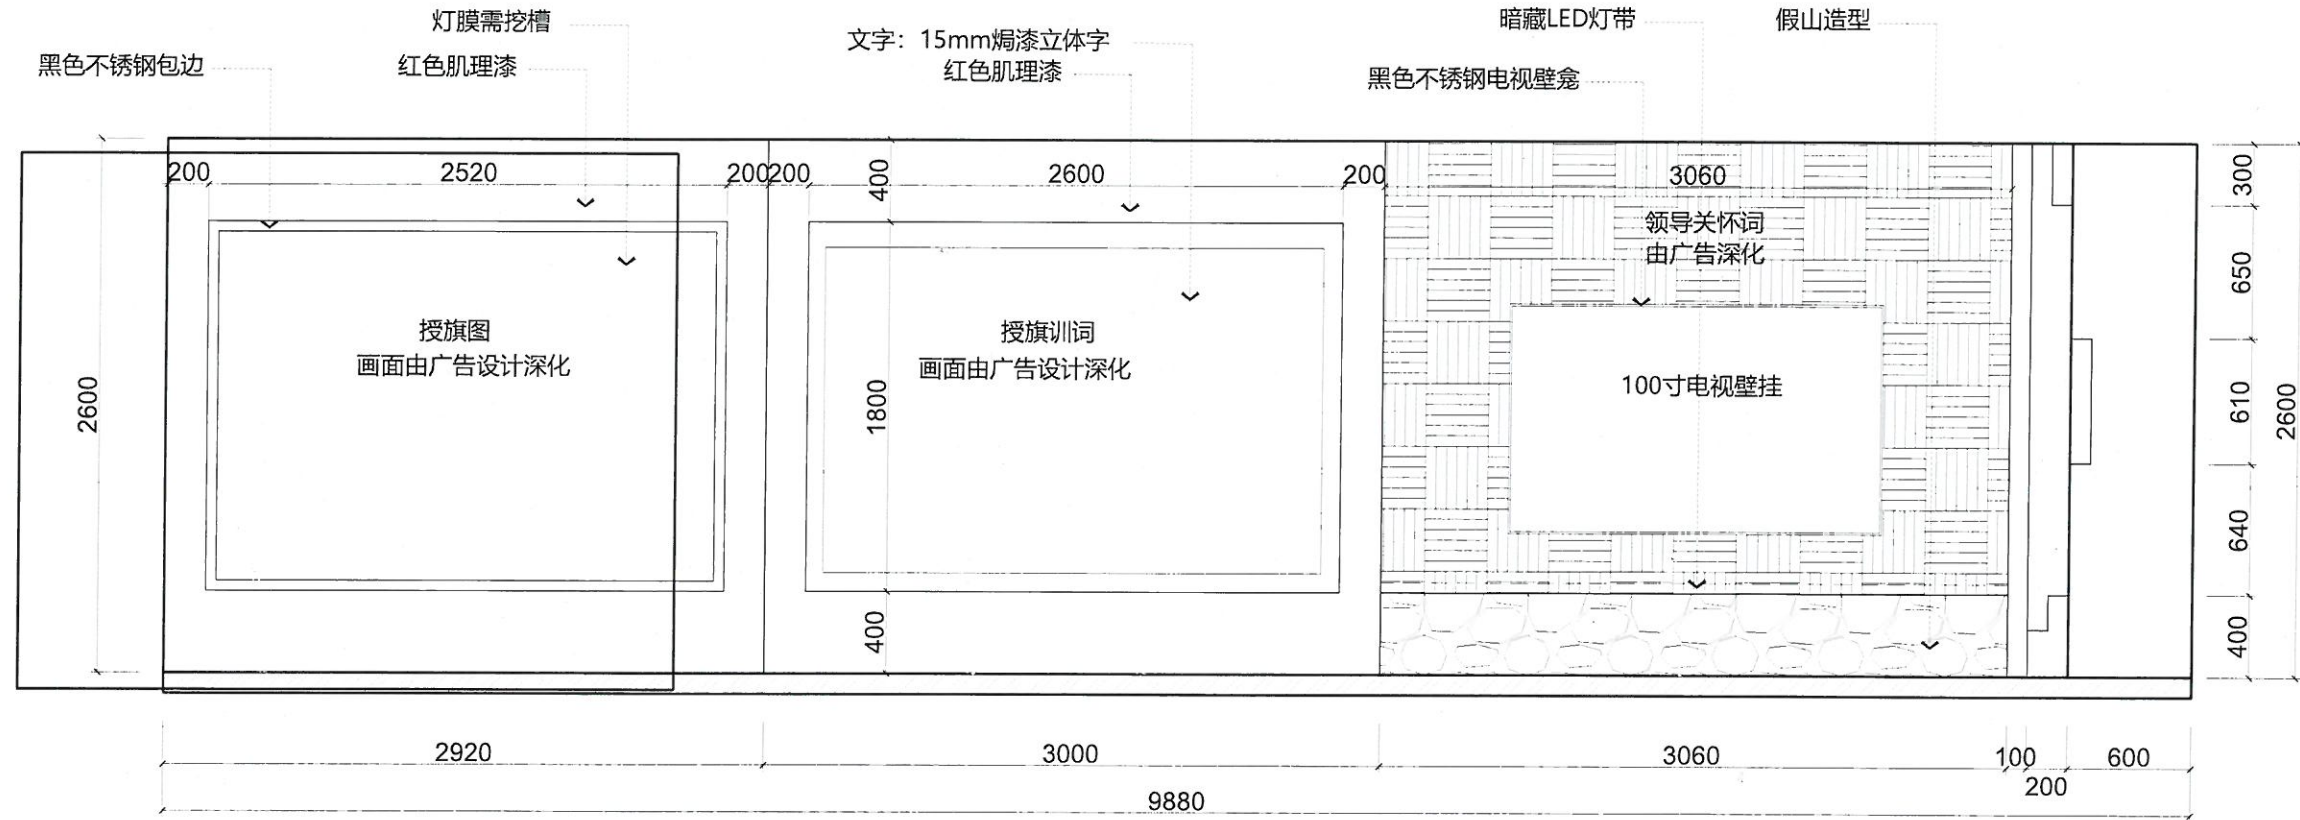

04立面图

PLAN SCALE 1:30

DESIGN FIRM 设计单位

广东基卓建筑工程有限公司
Guangdong Jizhuo Construction Engineering Co., Ltd.

PROJECT TITLE 项目名称

江门市消防救援支队史馆建设

CLIENT 建设单位

江门市消防救援支队

DRAWING TITLE 图名

04立面图

REVISIONS	版本	DATE	日期
第一版		2025. 09	
第二版			
第三版			
第四版			
第五版			

APPROVED	审定
VERIFIED	审核
TRADE	专业负责人
DESIGNER	设计
DRAWN	制图
CHECKED	校对

DATE	日期	2025. 09
DWGTYPE	图别	装饰装修专业

版权所有
施工时须以标注尺寸为准
施工单位须现场校验尺寸
如有不符须立即通知设计单位

Copyright reserved
Design shall prevail construction
Construction units need field calibration size
If discrepancies shall immediately inform the
designer.

CONTRACT NUMBER 合同编号 DRAWING NUMBER 图号

LM-04


广东省建设工程勘察设计院有限公司
单位名称: 广东基卓建筑工程有限公司
业务范围: 建筑装饰工程设计专项乙级
资质证书编号: A244411710
有效期至: 2026年08月21日

动力
校工

电气
电讯

给排水
暖通

建筑
结构

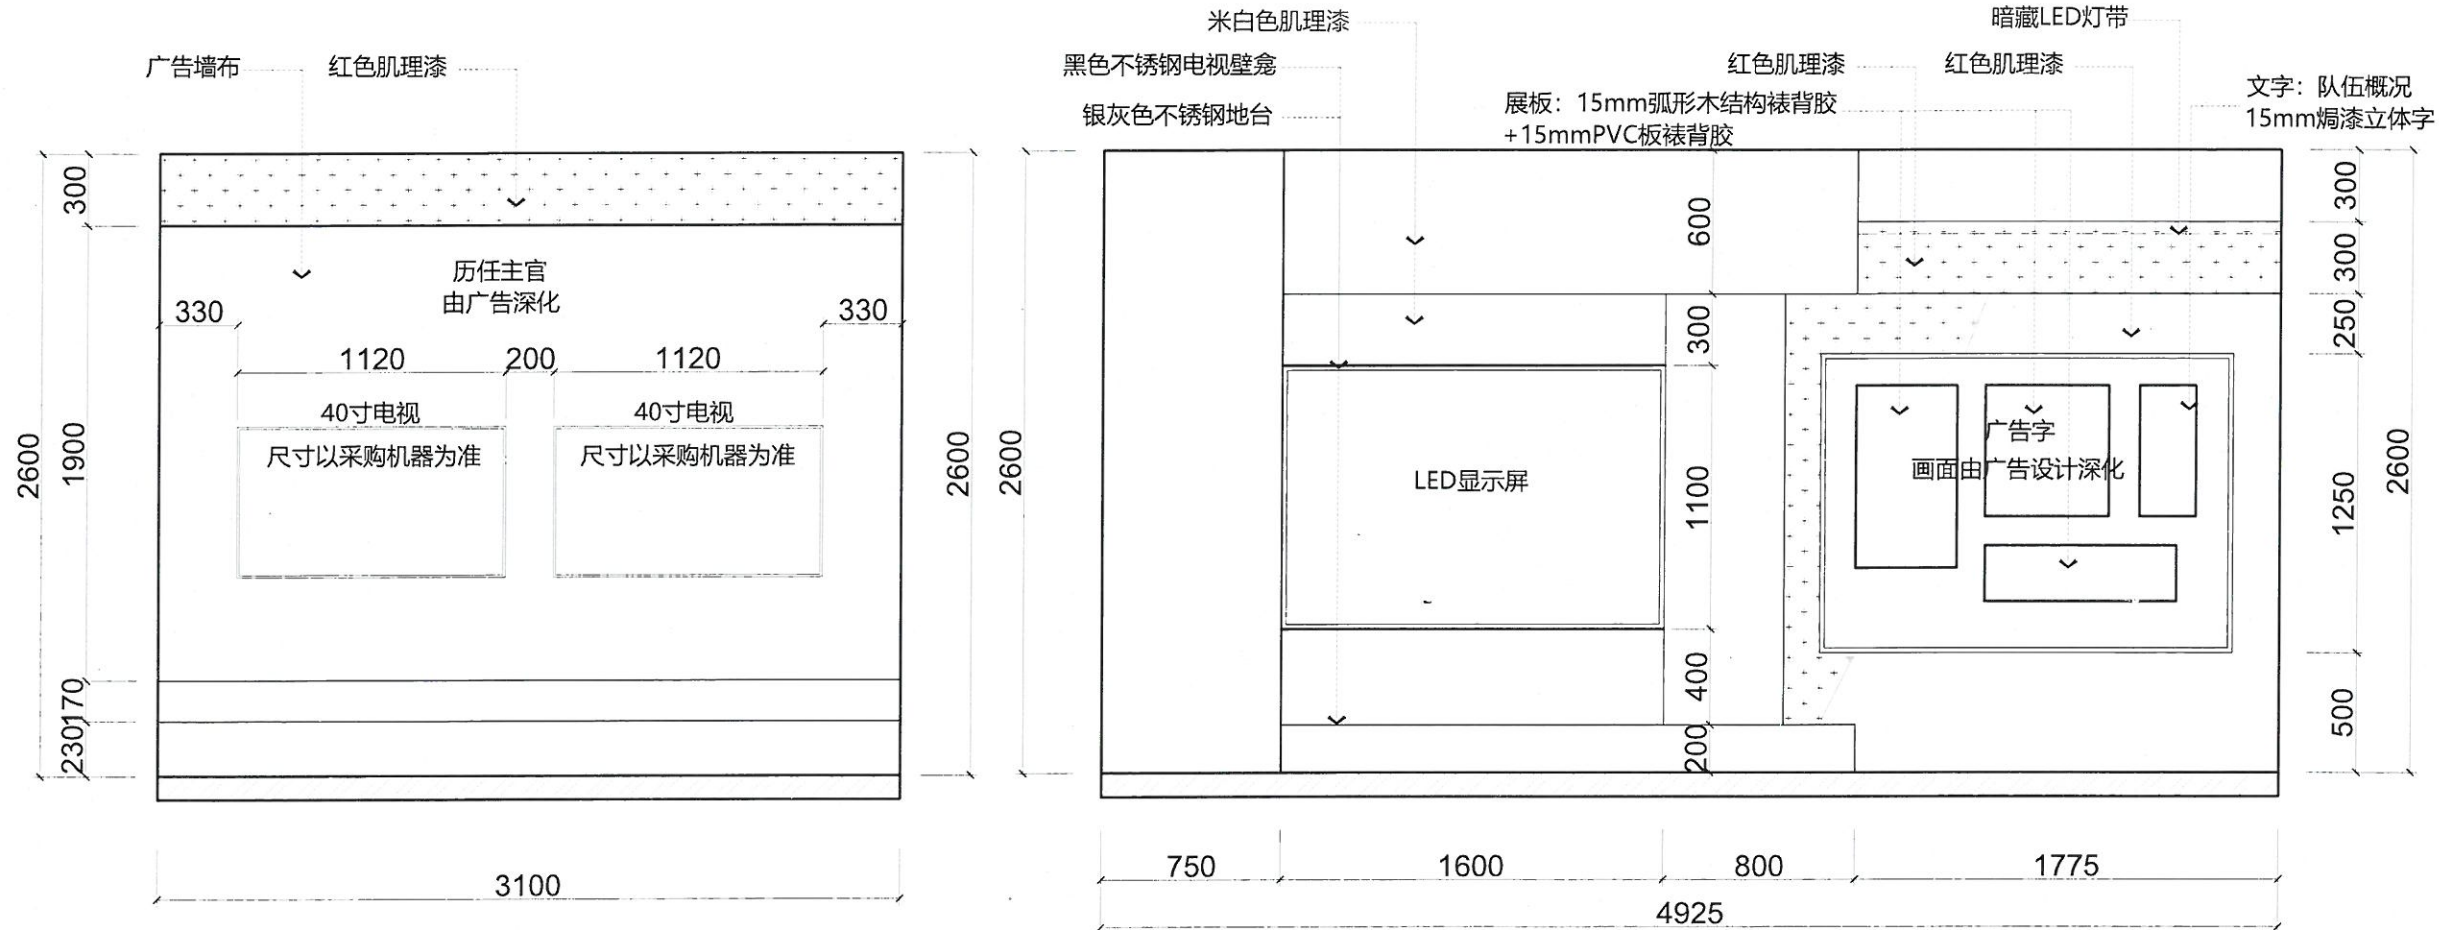

05立面图
PLAN SCALE 1:30

06立面图
PLAN SCALE 1:30

广东省建设工程勘察设计
单位名称: 广东基卓建筑工程
业务范围: 建筑装饰工程设计专项
资质证书编号: A244411710
有效期至: 2026年08月21日

DESIGN FIRM 设计单位

广东基卓建筑工程有限公司
Guangdong Jizhuo Construction Engineering Co., Ltd.

PROJECT TITLE 项目名称

江门市消防救援支队队史馆建设

CLIENT 建设单位

江门市消防救援支队

DRAWING TITLE 图名

05\06立面图

REVISIONS	版本	DATE	日期
第一版		2025. 09	
第二版			
第三版			
第四版			
第五版			

APPROVED	审定	
VERIFIED	审核	
TRADE	专业负责人	
DESIGNER	设计	
DRAWN	制图	
CHECKED	校对	

DATE	日期	2025. 09
DWGTYPE	图别	装饰装修专业

版权所有
All rights reserved
Dimensioning shall prevail construction
Construction units need field calibration size
If discrepancies shall immediately inform the
designunit

CONTRACT NUMBER 合同编号 DRAWING NUMBER 图号

LM-05

动力
校工

电气
电讯

给排水
暖通

建筑
结构

黑色不锈钢踢脚线

广告底布

展板: 15mmPVC
板裱背胶

定制展柜

文字: 历史沿革
15mm烤漆立体字

2600

600

6730

7930

600

2600

历史沿革
画面由广告设计深化

07立面图

PLAN SCALE 1:30

DESIGN FIRM 设计单位



PROJECT TITLE 项目名称

江门市消防救援支队队史馆建设

CLIENT 建设单位

江门市消防救援支队

DRAWING TITLE 图名

07立面图

REVISIONS 版本 DATE 日期

第一版	2025.09
第二版	
第三版	
第四版	
第五版	

APPROVED 审定

VERTIFIED 审核

TRADE 专业负责人

DESIGNER 设计

DRAWN 制图

CHECKED 校对

DATE 日期 2025.09


DWGTYPE 图别 装饰装修专业

广东省建设工程勘察设计出图专用章
单位名称: 广东基卓建筑工程有限公司
业务范围: 建筑装饰工程设计专项乙级
资质证书编号: A244411710
有效期至: 2026年08月21日


版权所有
施工时须以标注尺寸为准
施工单位须现场校验尺寸
如有不符须立即通知设计单位
All rights reserved
Dimensioning shall prevail construction
Construction units need field calibration size
If discrepancies shall immediately inform the design unit

CONTRACT NUMBER 合同编号 DRAWING NUMBER 图号


LM-06

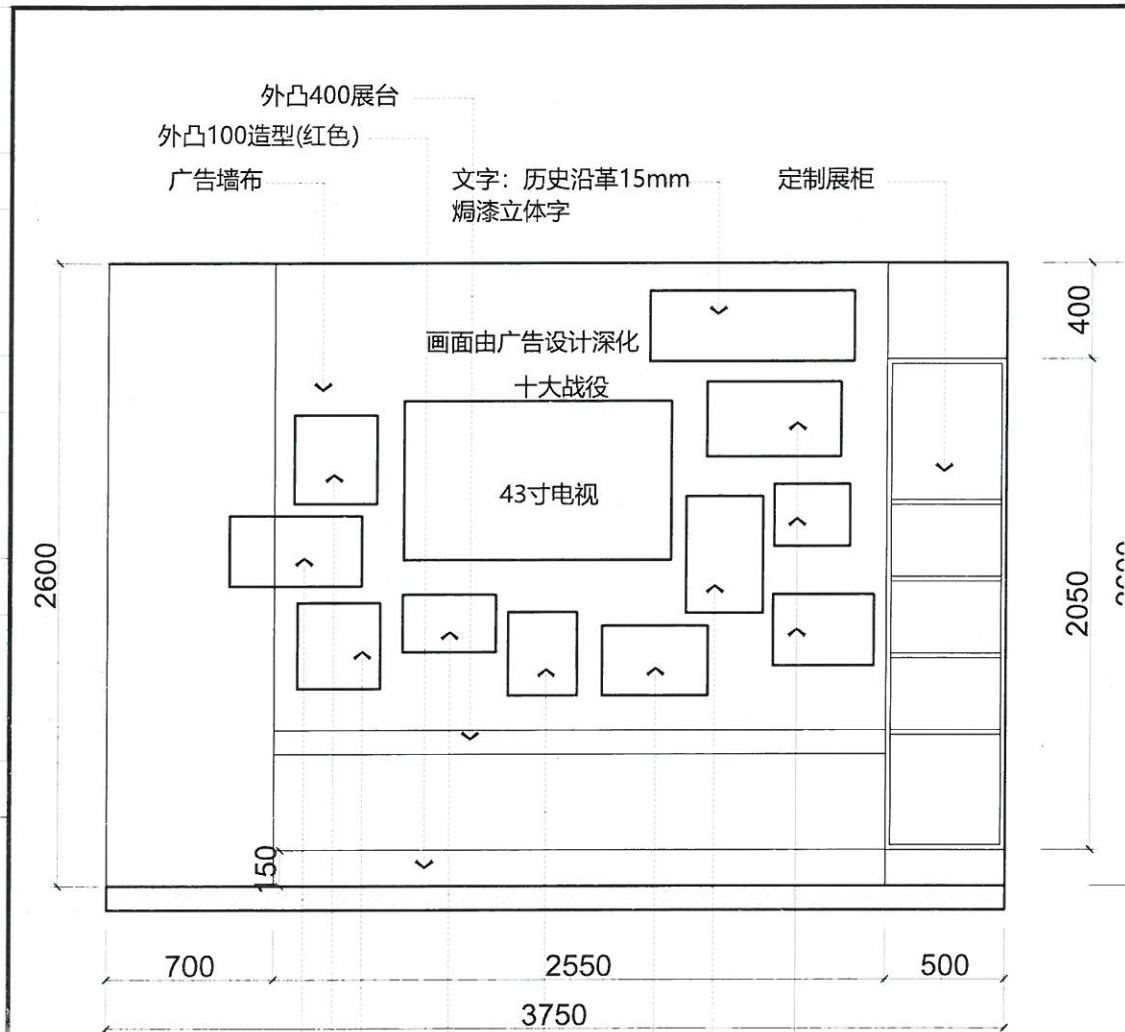


展板: 15mmPVC
板裱背胶

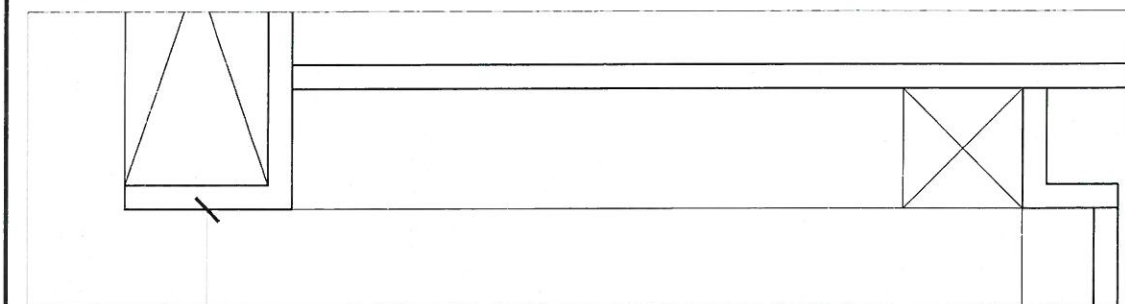

08立面图
PLAN SCALE 1:30

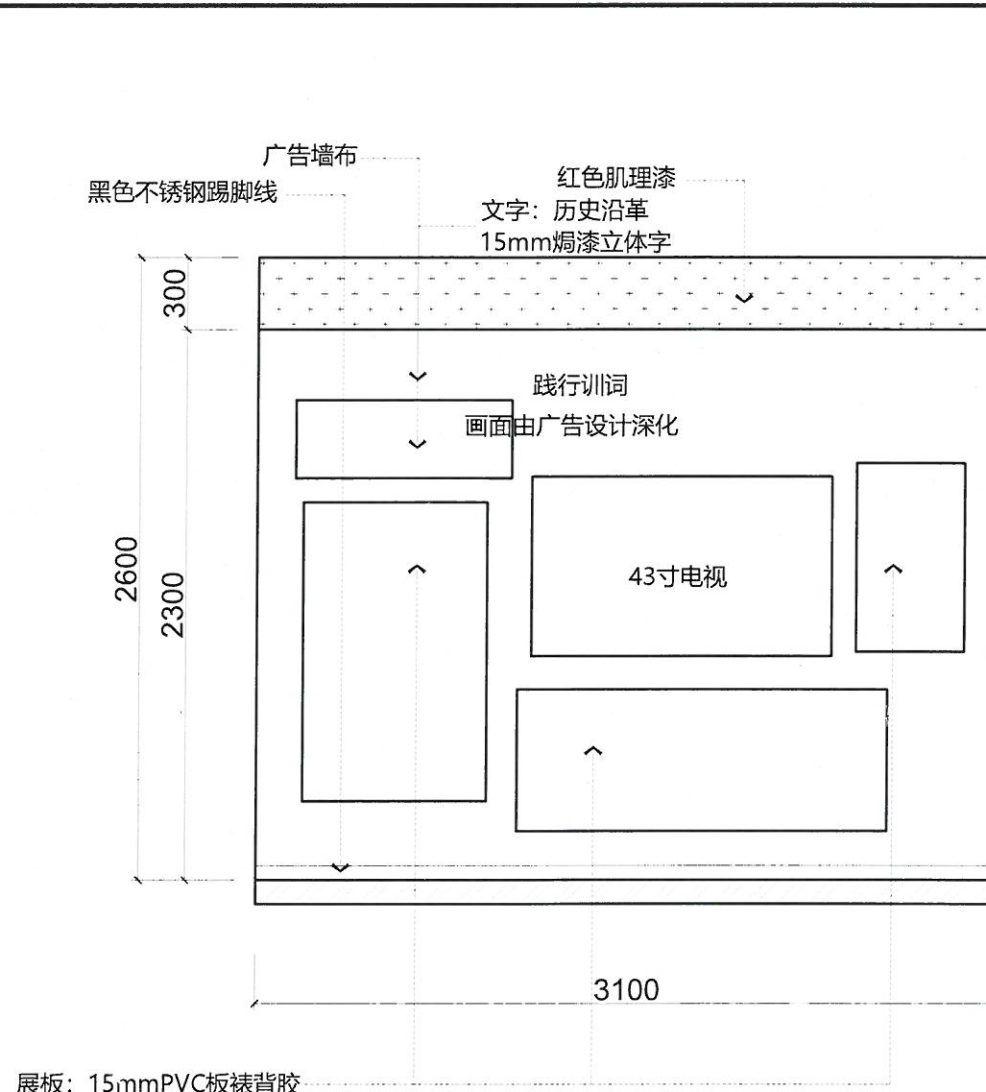

展板: 15mmPVC板裱背胶

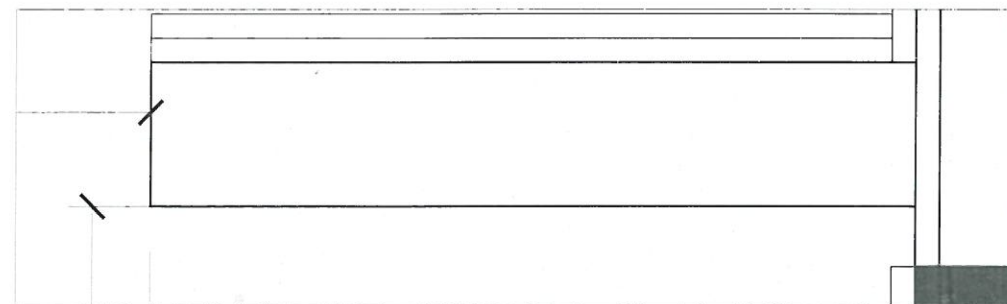

09立面图
PLAN SCALE 1:30

广东省建设工程勘察设计出图
单位名称: 广东基卓建筑工程有限公司
业务范围: 建筑装饰工程设计专项乙级
资质证书编号: A244411710
有效期至: 2026年08月21日


DESIGN FIRM 设计单位	广东基卓建筑工程有限公司 Guangdong Jizhuo Construction Engineering Co., Ltd.
PROJECT TITLE 项目名称	江门市消防救援支队队史馆建设
CLIENT 建设单位	江门市消防救援支队
DRAWING TITLE 图名	08/09立面图
REVISIONS 版本	DATE 日期
第一版	2025. 09
第二版	
第三版	
第四版	
第五版	
APPROVED 审定	
VERIFIED 审核	
TRADE 专业负责人	
DESIGNER 设计	
DRAWN 制图	
CHECKED 校对	
DATE 日期	2025. 09
DWGTYPE 图别	装饰装修专业
版权所有 施工时须以标注尺寸为准 施工单位须现场校验尺寸 如有不符须立即通知设计单位 All rights reserved Dimensioning shall prevail construction Construction units need field calibration size If discrepancies shall immediately inform the designunit	
CONTRACT NUMBER 合同编号	DRAWING NUMBER 图号
	LM-07

动力
校工

电气
电讯

给排水
暖通


建筑
结构

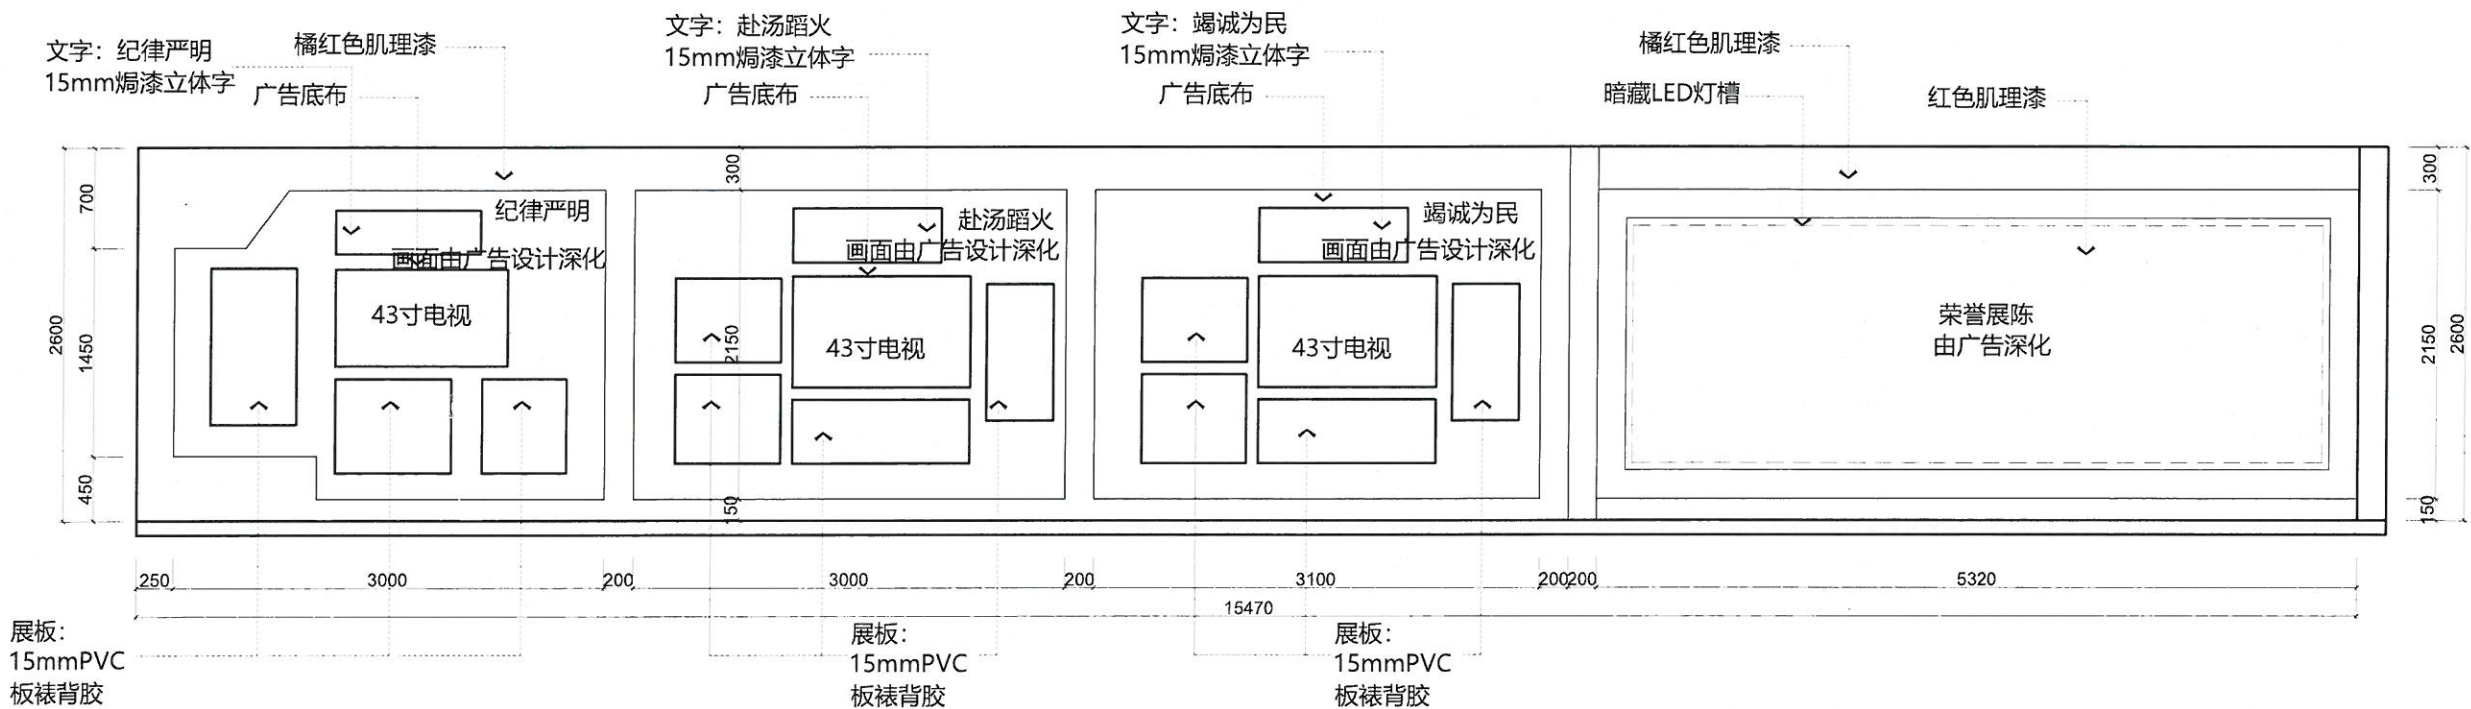

10立面图

PLAN SCALE 1:30

DESIGN FIRM 设计单位

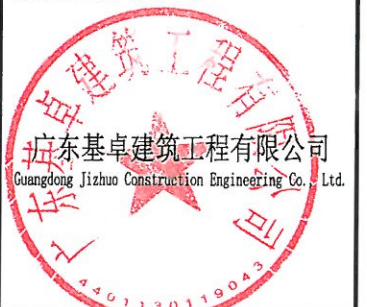

PROJECT TITLE 项目名称

江门市消防救援支队队史馆建设

CLIENT 建设单位

江门市消防救援支队

DRAWING TITLE 图名

10立面图

REVISIONS	版本	DATE	日期
第一版		2025. 09	
第二版			
第三版			
第四版			
第五版			

APPROVED	审定	
VERIFIED	审核	
TRADE	专业负责人	
DESIGNER	设计	
DRAWN	制图	
CHECKED	校对	

DATE	日期	2025. 09
DWGTYPE	图别	装饰装修专业

版权所有
施工时须以标注尺寸为
准, 如有不符须立即通知设计单位



Copyrights reserved
Dimensioning shall prevail construction
Construction units need field calibration size
If discrepancies shall immediately inform the
design unit

CONTRACT NUMBER 合同编号 DRAWING NUMBER 图号

LM-08

广东省建设工程勘察设计院有限公司
单位名称: 广东基卓建筑工程有限公司
业务范围: 建筑装饰工程设计专项乙级
资质证书编号: A244411710
有效期至: 2026年08月21日

动力	校工
电气	电讯
给排水	暖通
建筑	结构

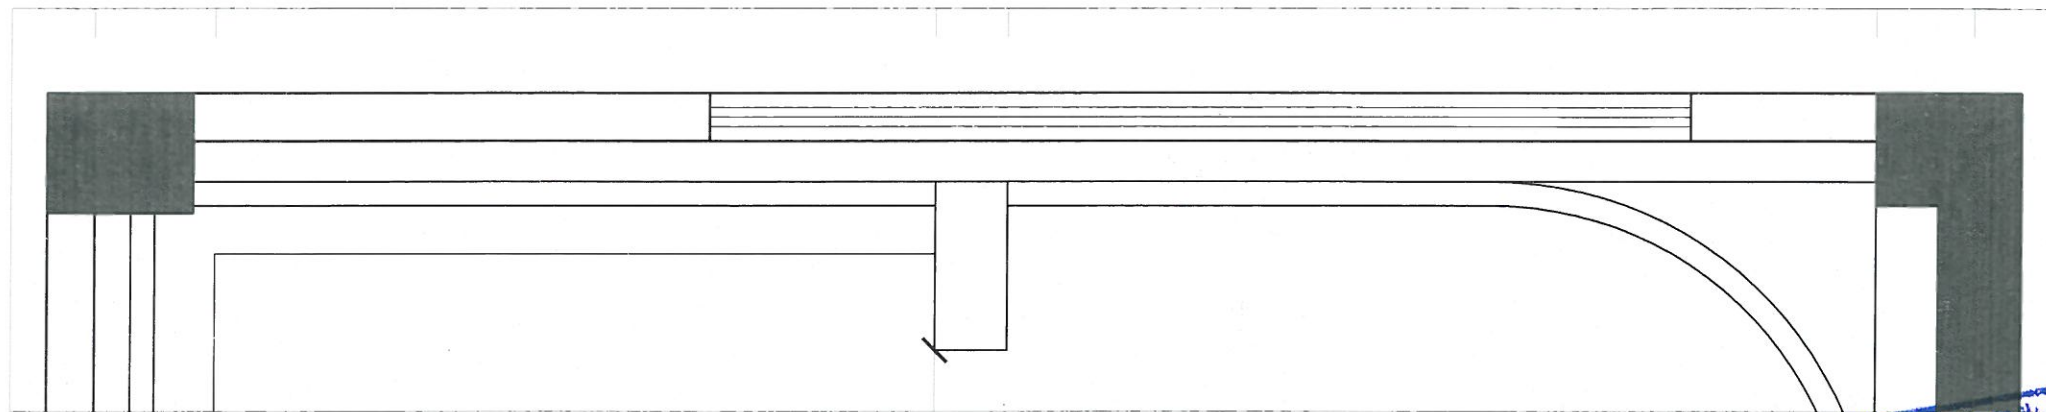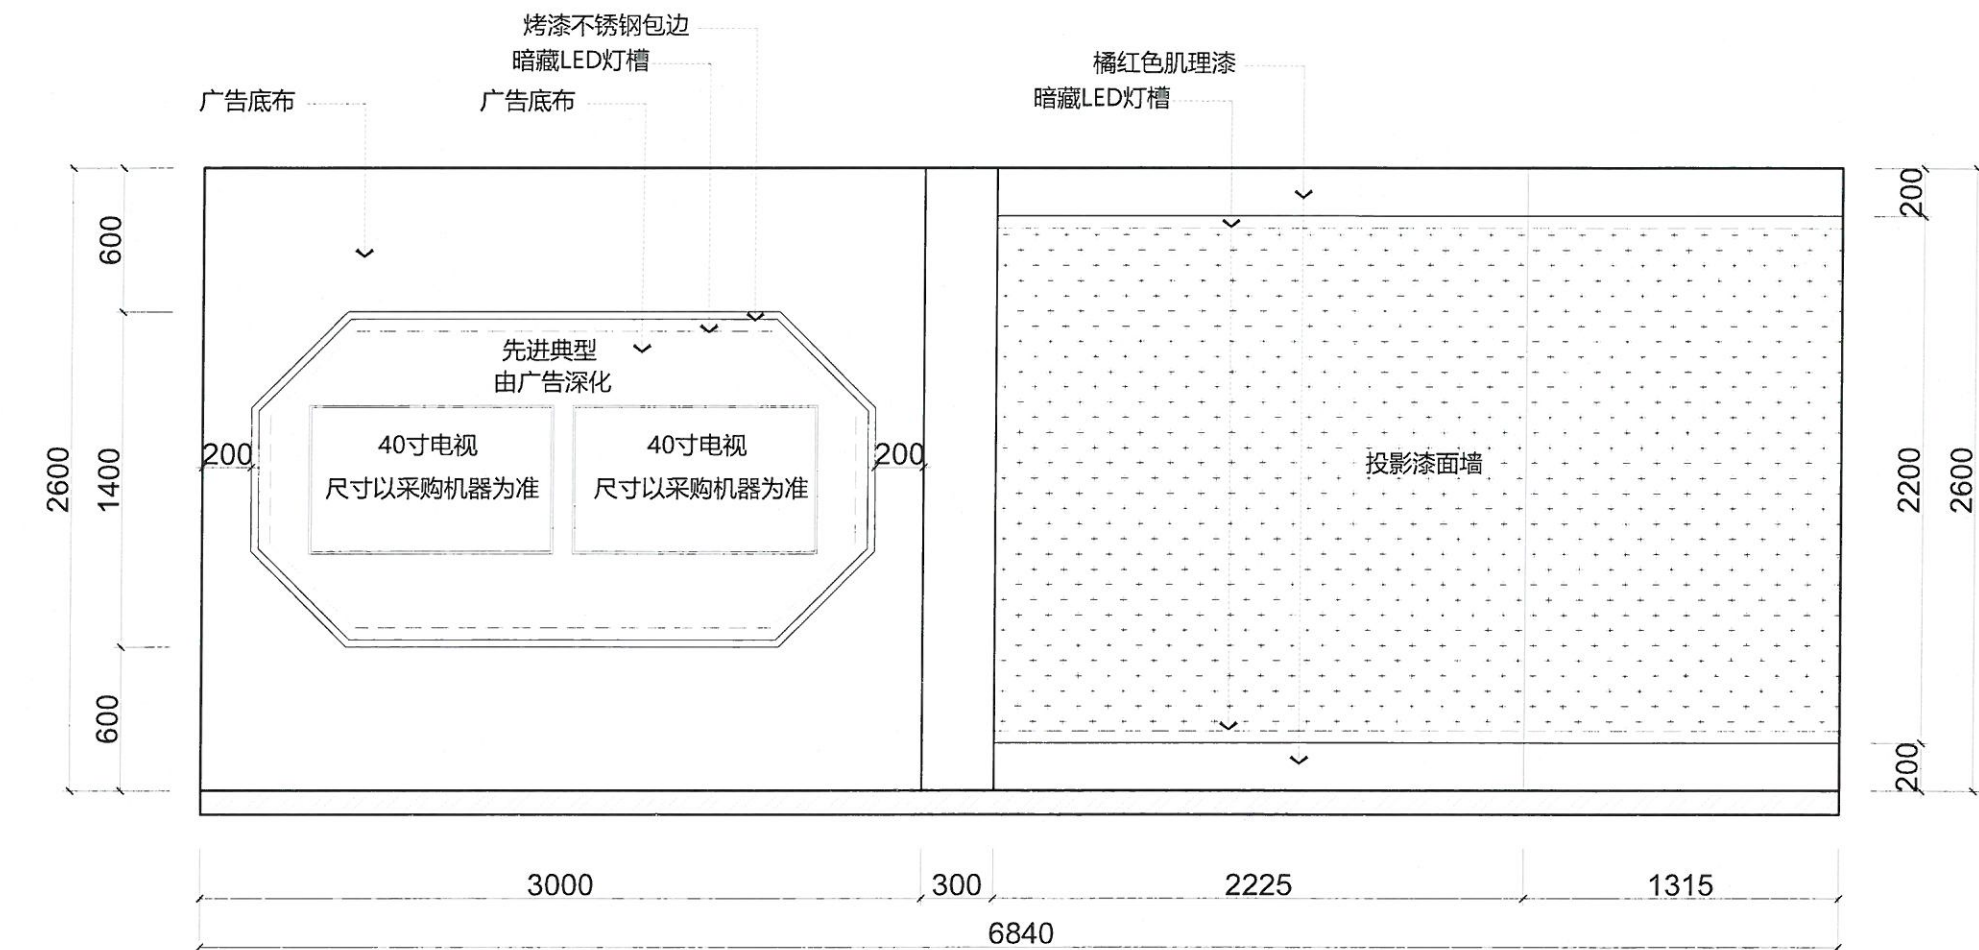

11立面图
PLAN SCALE 1:30

DESIGN FIRM 设计单位



PROJECT TITLE 项目名称

江门市消防救援支队队史馆建设

CLIENT 建设单位

江门市消防救援支队

DRAWING TITLE 图名

11立面图

REVISIONS	版本	DATE	日期
第一版		2025.09	
第二版			
第三版			
第四版			
第五版			

APPROVED	审定	
VERIFIED	审核	
TRADE	专业负责人	
DESIGNER	设计	
DRAWN	制图	
CHECKED	校对	

DATE	日期	2025.09
DWG TYPE	图别	装饰装修专业



版权所有
施工时须以标注尺寸为准
施工单位须现场校验尺寸
如有不符须立即通知设计单位
All rights reserved
Dimensioning shall prevail construction
Construction units need field calibration size
If discrepancies shall immediately inform the
design unit

CONTRACT NUMBER 合同编号 DRAWING NUMBER 图号

LM-09

广东省建设工程勘察设计出图专用章
单位名称: 广东基卓建筑工程有限公司
业务范围: 建筑装饰工程设计专项乙级
资质证书编号: A244411710
有效期至: 2026年08月21日

动力	校工
电气	电讯
给排水	暖通
建筑	结构

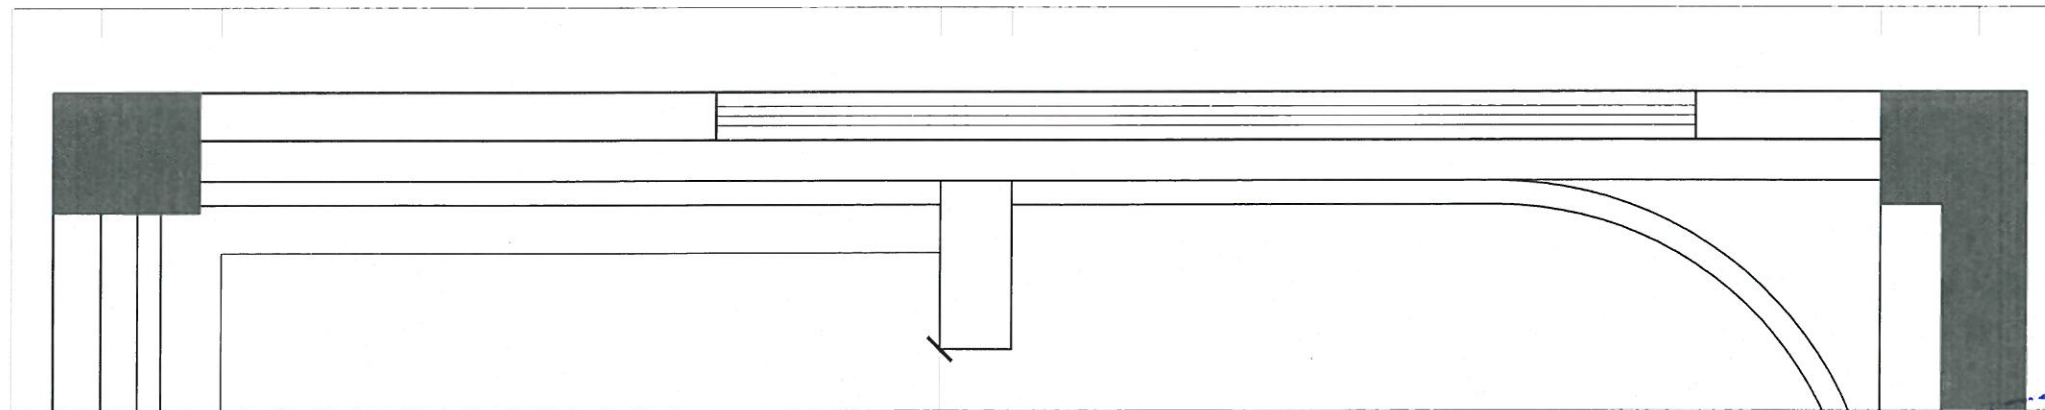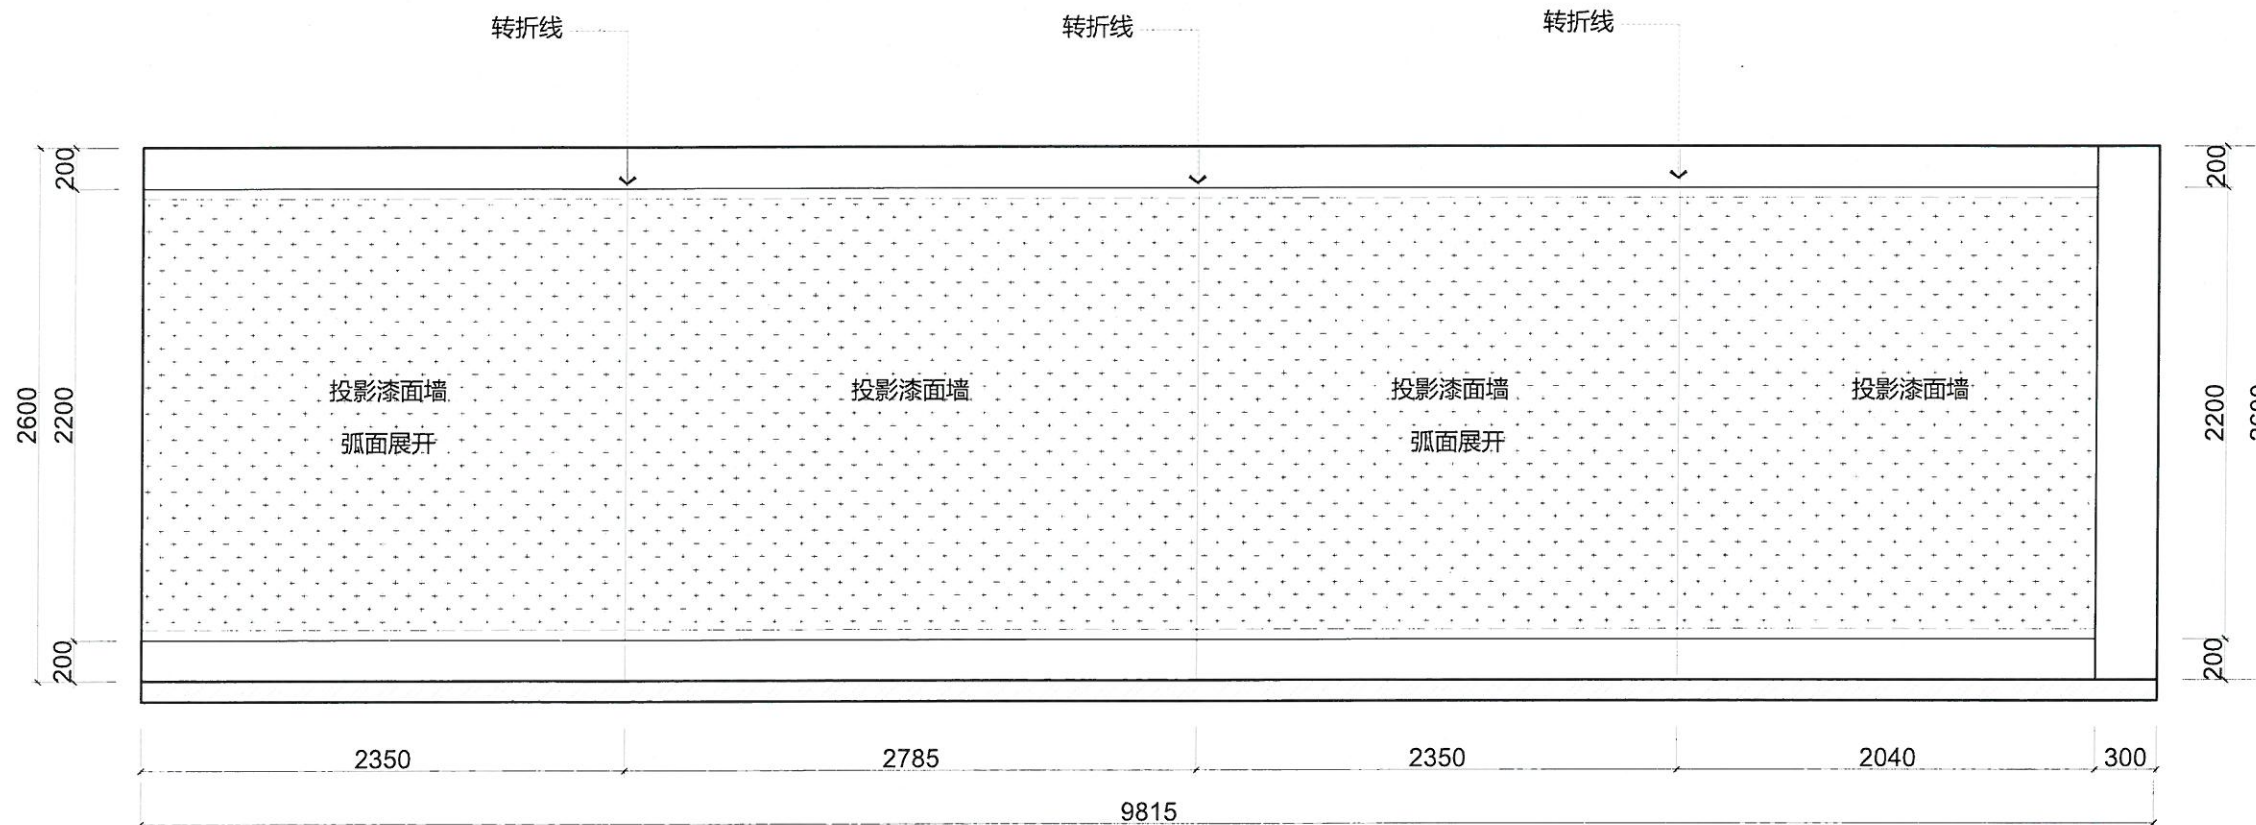

12立面图
PLAN SCALE 1:30



DESIGN FIRM 设计单位
PROJECT TITLE 项目名称
CLIENT 建设单位

江门市消防救援支队队史馆建设
江门市消防救援支队
DRAWING TITLE 图名
12立面图



REVISIONS	版本	DATE	日期
第一版		2025. 09	
第二版			
第三版			
第四版			
第五版			

APPROVED	审定
VERIFIED	审核
TRADE	专业负责人
DESIGNER	设计
DRAWN	制图
CHECKED	校对

DATE 日期 2025. 09



DWG TYPE 图别
图例
广东省建设工程勘察设计院有限公司
单位名称: 广东基卓建筑工程有限公司
业务范围: 建筑装饰工程
资质证书编号: A244411710
有效期至: 2026年08月15日

CONTRACT NUMBER 合同编号
DRAWING NUMBER 图号
LM-10

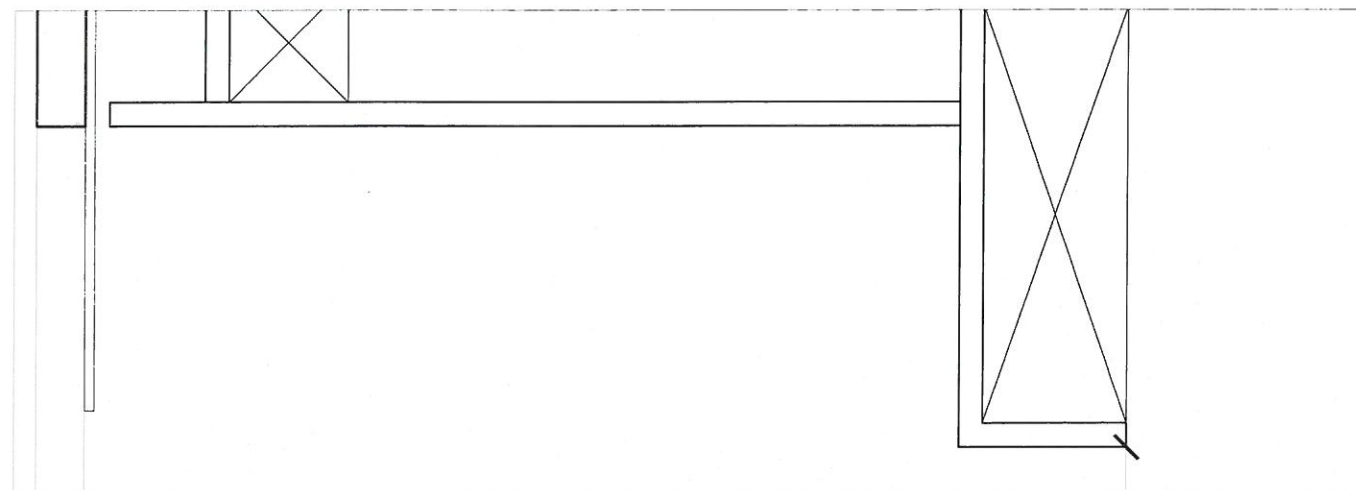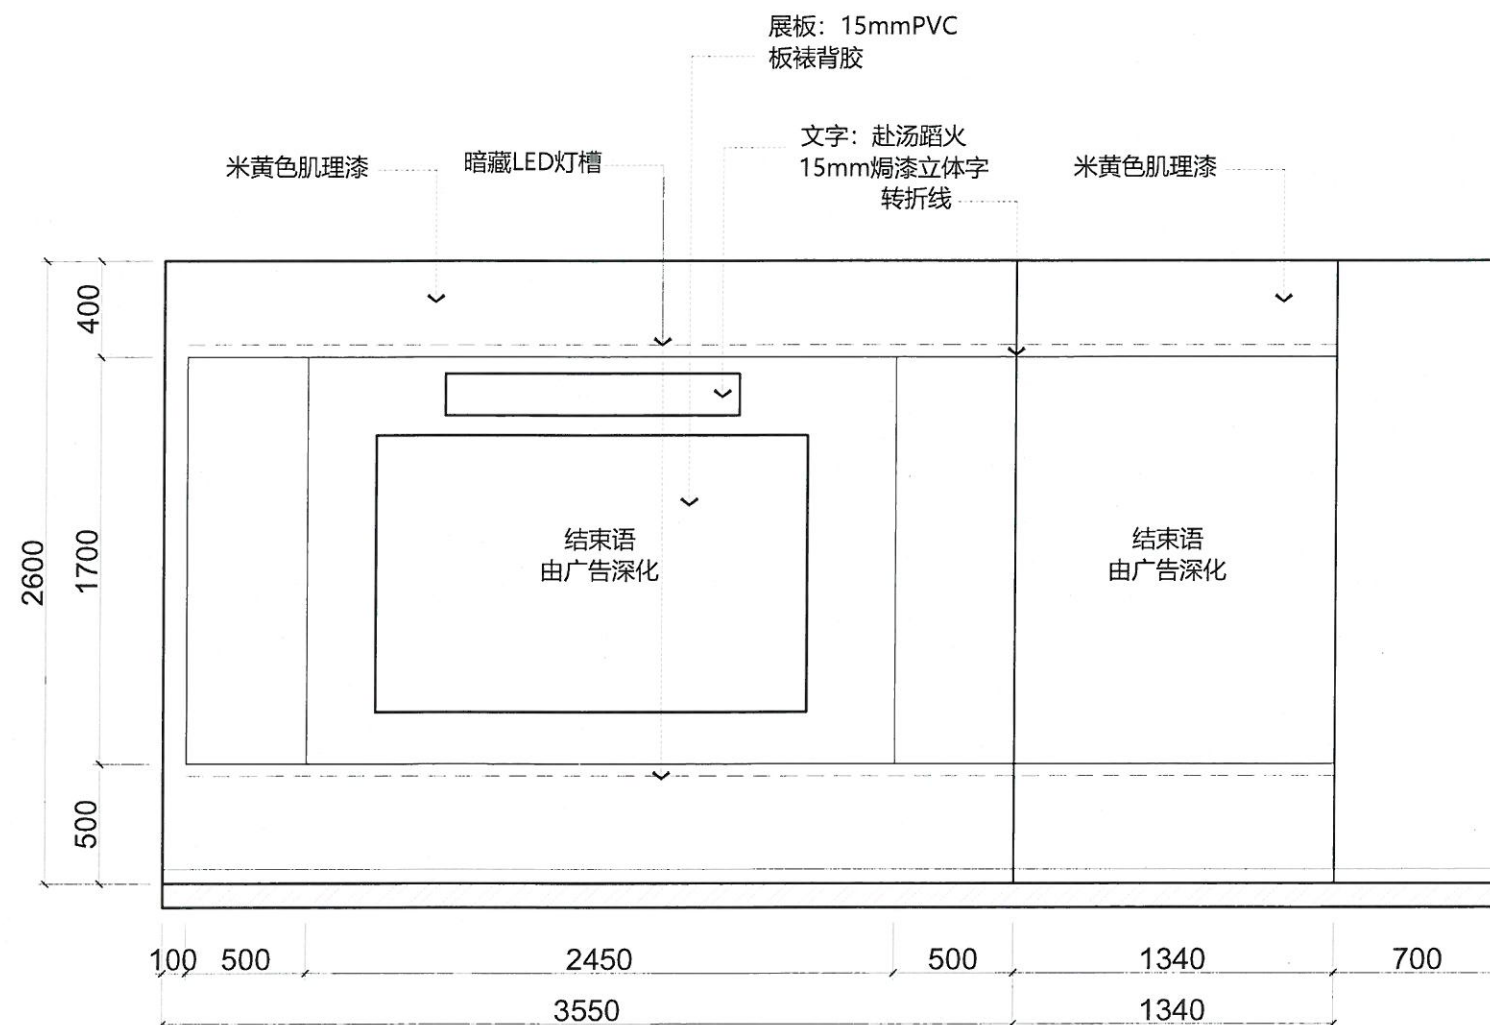

15立面图

PLAN SCALE 1:30

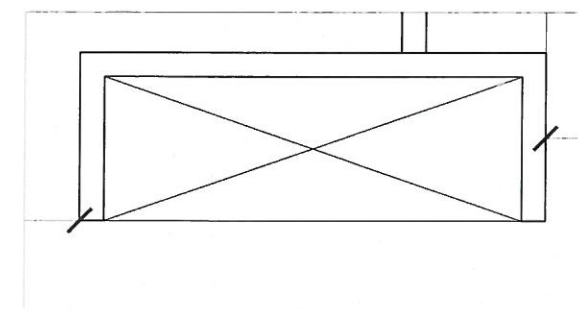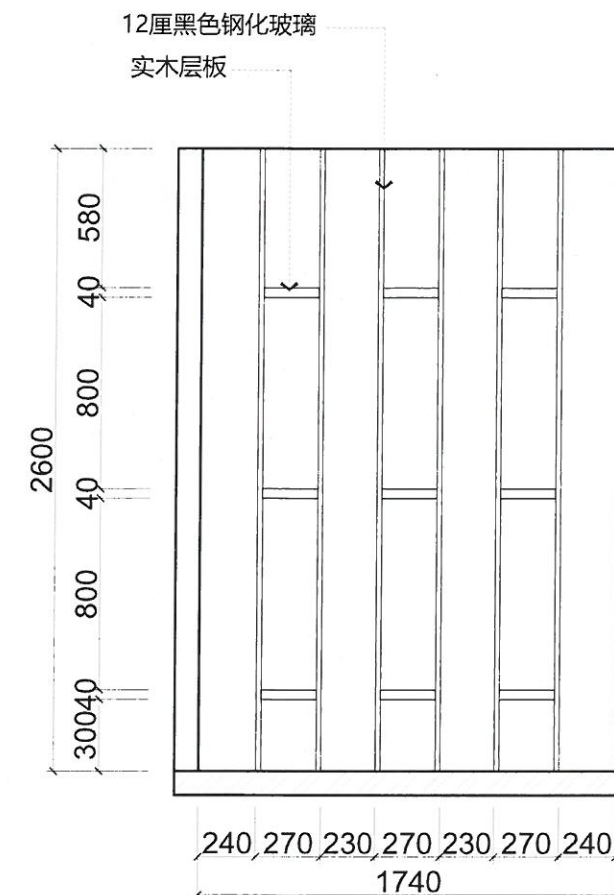

16立面图

PLAN SCALE 1:30



PROJECT TITLE 项目名称

江门市消防救援支队队史馆建设

CLIENT 建设单位

江门市消防救援支队

DRAWING TITLE 图名

15/16立面图

REVISIONS	版本	DATE	日期
第一版		2025.09	
第二版			
第三版			
第四版			
第五版			

APPROVED	审定	
VERIFIED	审核	
TRADE	专业负责人	
DESIGNER	设计	
DRAWN	制图	
CHECKED	校对	

DATE 日期 2025.09

DWGTYPE 图别 装饰装修专业

广东省建设工程勘察设计单位专用章

单位名称: 广东基卓建筑工程有限公司

业务范围: 建筑装饰工程设计专业

资质证书编号: A244411710

有效期至: 2026年08月21日

CONTRACT NUMBER 合同编号 DRAWING NUMBER 图号

LM-12