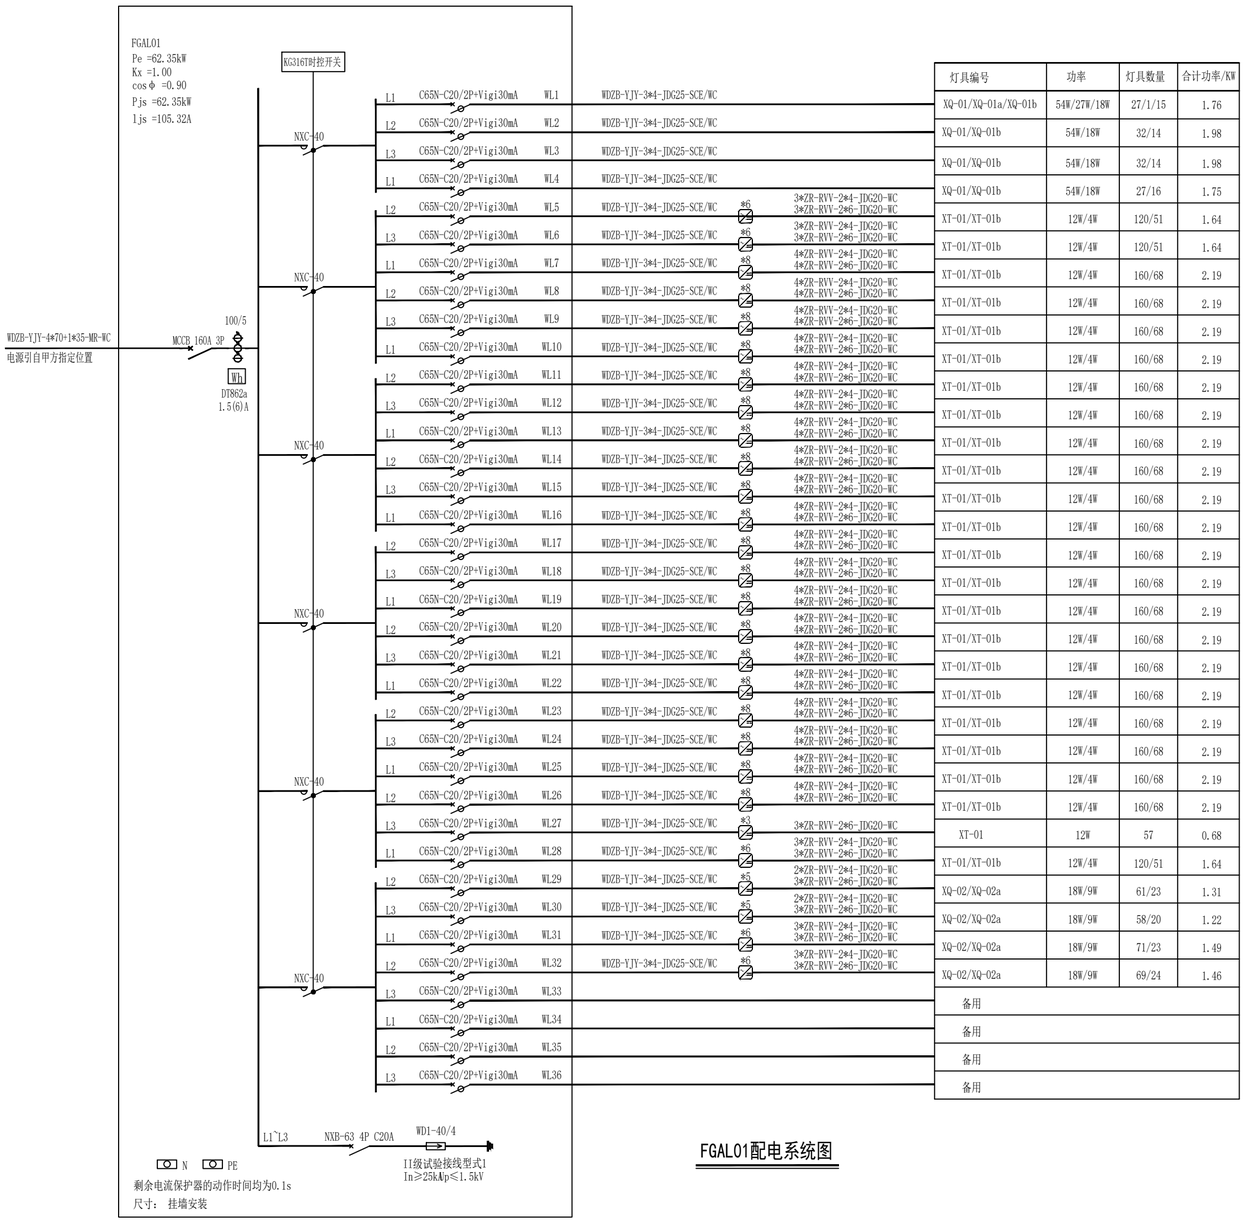


FGAL01配电系统图

灯具编号	功率	灯具数量	合计功率/KW
XQ-01/XQ-01a/XQ-01b	54W/27W/18W	27/1/15	1.76
XQ-01/XQ-01b	54W/18W	32/14	1.98
XQ-01/XQ-01b	54W/18W	32/14	1.98
XQ-01/XQ-01b	54W/18W	27/16	1.75
XT-01/XT-01b	12W/4W	120/51	1.64
XT-01/XT-01b	12W/4W	120/51	1.64
XT-01/XT-01b	12W/4W	160/68	2.19
XT-01/XT-01b	12W/4W	160/68	2.19
XT-01/XT-01b	12W/4W	160/68	2.19
XT-01/XT-01b	12W/4W	160/68	2.19
XT-01/XT-01b	12W/4W	160/68	2.19
XT-01/XT-01b	12W/4W	160/68	2.19
XT-01/XT-01b	12W/4W	160/68	2.19
XT-01/XT-01b	12W/4W	160/68	2.19
XT-01/XT-01b	12W/4W	160/68	2.19
XT-01/XT-01b	12W/4W	160/68	2.19
XT-01/XT-01b	12W/4W	160/68	2.19
XT-01/XT-01b	12W/4W	160/68	2.19
XT-01/XT-01b	12W/4W	160/68	2.19
XT-01/XT-01b	12W/4W	160/68	2.19
XT-01	12W	57	0.68
XT-01/XT-01b	12W/4W	120/51	1.64
XQ-02/XQ-02a	18W/9W	61/23	1.31
XQ-02/XQ-02a	18W/9W	58/20	1.22
XQ-02/XQ-02a	18W/9W	71/23	1.49
XQ-02/XQ-02a	18W/9W	69/24	1.46
备用			
备用			
备用			
备用			

广东省施工图数字化审查合格书
出图 设计单位：华茗设计集团有限公司
2025年07月21日确认图纸
审图 机构名称：施工图审查机构
机构类别：
业务范围：
有效期至：
2025年07月21日完成审查

华茗设计集团有限公司
H. M. DESIGN GROUP CO., Ltd
地址：浙江省杭州市拱墅区祥园路北辰城市广场16楼
18TH FLOOR, BUILDING B, CHENGXI Y INTAI
NO.1 XIANGYUAN ROAD, GONGSHU DISTRICT, HANGZHOU, ZHEJIANG
TEL:0571-88067953
证书等级：建筑工程公众监督机构资质证书 乙级
证书等级：城乡规划编制 乙级

华茗设计集团有限公司
建筑行业（建筑工程）甲级（有效期至2028年12月28日）
NO:A133003055
浙江省住房和城乡建设厅监制

单体在总图中的位置 KEY PLAN

会签 CONFIRMED BY

建筑		电气	
结构		给排水	
暖通		未经加盖公司出图章，本图纸无效	

盖章栏

注册（执业）章

出图章

审图章

比例 SCALE	NTS	日期 DATE	2025.07
工程号 PROJECT NO.		图别 DRAWING TYPE	电施
修改版次 REVISION		图号 DRAWING NO.	DS-03(修)

建设单位 CLIENT
广东风武实业投资开发有限公司

项目名称 PROJECT
风武大厦项目

子项 SUB-ITEM
1#综合楼

图纸名称 TITLE
配电系统图01

类别	实名	签名
审定 APPROVED BY	阚永刚	
审核 CHECKED BY	徐方广	
工程负责 PROJECT MANAGER	徐方广	
工种负责 DISCIPLINE LEADER	徐方广	
校对 PROOFED BY	杨佳欣	
设计 DESIGNED BY	刘航	