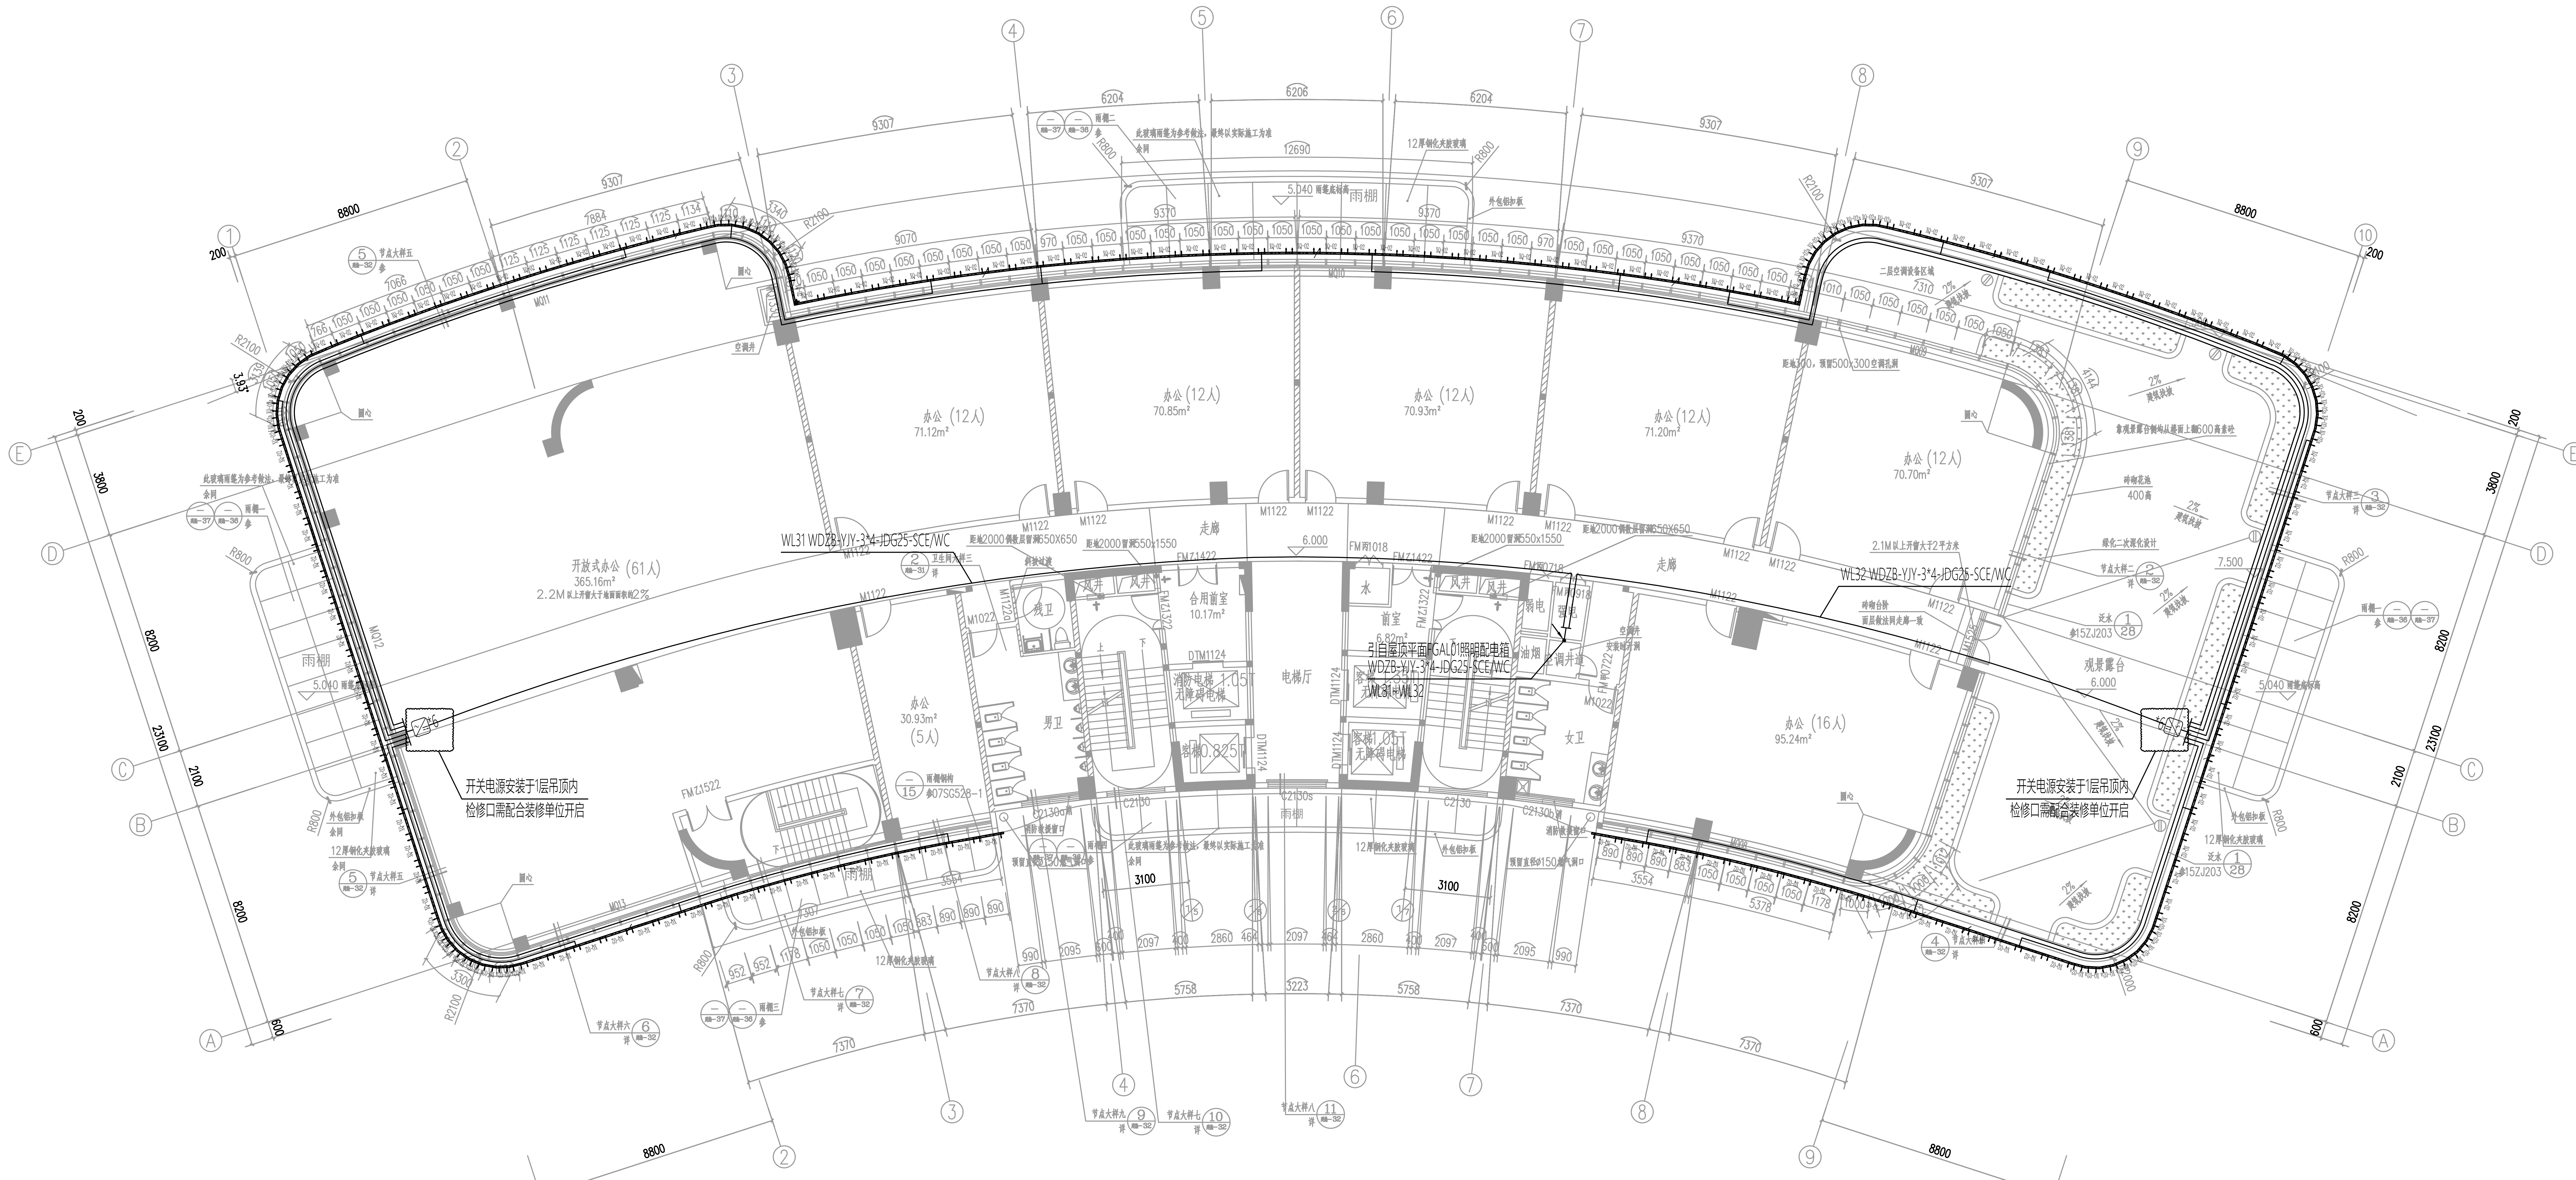


一层吊顶平面电气图

二层平面图 1:200

6.000 本层建筑面积：1218.80m²

灯具图例表

序号	图例	符号	名称	参数	备注
1	XQ-01	XQ-01	LED定制偏光洗墙灯	54W/10x45° /3500K /灯具电压：DC24V/控制方式：OFF/ON/防护等级：IP66/灯体材质：高强度拉伸铝+呼吸阀 光源类型：大功率灯珠/发光面：高透钢化玻璃/色容差：≤5SDCM/不锈钢U型支架/灯具长度1米 平均寿命：50000h/灯具线材：内置背线+2*0.75防水橡胶线，实芯纯铜针公母头 灯体及支架颜色同安装处颜色，无缝拼接，无暗区	灯具品牌不低于：深圳至大/卓启照明/好智感
2	XQ-01a	XQ-01a	LED定制偏光洗墙灯	27W/10x45° /3500K /灯具电压：DC24V/控制方式：OFF/ON/防护等级：IP66/灯体材质：高强度拉伸铝+呼吸阀 光源类型：大功率灯珠/发光面：高透钢化玻璃/色容差：≤5SDCM/不锈钢U型支架/灯具长度0.5米 平均寿命：50000h/灯具线材：内置背线+2*0.75防水橡胶线，实芯纯铜针公母头 灯体及支架颜色同安装处颜色，无缝拼接，无暗区	
3	XQ-01b	XQ-01b	LED定制偏光洗墙灯	18W/10x45° /3500K /灯具电压：DC24V/控制方式：OFF/ON/防护等级：IP66/灯体材质：高强度拉伸铝+呼吸阀 光源类型：大功率灯珠/发光面：高透钢化玻璃/色容差：≤5SDCM/不锈钢U型支架/灯具长度0.3米 平均寿命：50000h/灯具线材：内置背线+2*0.75防水橡胶线，实芯纯铜针公母头 灯体及支架颜色同安装处颜色，无缝拼接，无暗区	
4	XQ-02	XQ-02	LED定制偏光洗墙灯	18W/10x45° /3500K /灯具电压：DC24V/控制方式：OFF/ON/防护等级：IP66/灯体材质：高强度拉伸铝+呼吸阀 光源类型：大功率灯珠/发光面：高透钢化玻璃/色容差：≤5SDCM/不锈钢U型支架/灯具长度1米 平均寿命：50000h/灯具线材：内置背线+2*0.75防水橡胶线，实芯纯铜针公母头 灯体及支架颜色同安装处颜色，无缝拼接，无暗区	
5	XQ-02a	XQ-02a	LED定制偏光洗墙灯	9W/10x45° /3500K /灯具电压：DC24V/控制方式：OFF/ON/防护等级：IP66/灯体材质：高强度拉伸铝+呼吸阀 光源类型：大功率灯珠/发光面：高透钢化玻璃/色容差：≤5SDCM/不锈钢U型支架/灯具长度0.5米 平均寿命：50000h/灯具线材：内置背线+2*0.75防水橡胶线，实芯纯铜针公母头 灯体及支架颜色同安装处颜色，无缝拼接，无暗区	
6	XT-01	XT-01	LED定制像素线条灯	12W/120° /RGBW W：4000K/灯具电压：DC24V/控制方式：DMX512，8段每米/灰度等级：65536级/防护等级：IP66 色容差：≤5SDCM/双层铝合金/双层奶白PC灯罩，抗UV耐火材料/不锈钢U型支架/灯具长度1米 平均寿命：50000h/灯具线材：内置背线+2*0.75防水橡胶线，实芯纯铜针公母头	
7	XT-01b	XT-01b	LED定制像素线条灯	4W/120° /RGBW W：4000K/灯具电压：DC24V/控制方式：DMX512，8段每米/灰度等级：65536级/防护等级：IP66 色容差：≤5SDCM/双层铝合金/双层奶白PC灯罩，抗UV耐火材料/不锈钢U型支架/灯具长度0.3米 平均寿命：50000h/灯具线材：内置背线+2*0.75防水橡胶线，实芯纯铜针公母头	

广东省施工图数字化审查专用

出图
设计单位：华茗设计集团有限公司
2025年07月17日确认图纸

审图
机构名称：广州一合工程咨询有限公司
机构类别：一类　认定书编号：19098
业务范围：一类 房屋建筑（含超限高层）工程;一类 市政基础设施（道路、桥梁、隧道、公共交通、风景园林）工程;二类 市政基础设施（给水、排水）工程
有效期至：2028年06月05日
2025年07月21日完成审查

华茗设计集团有限公司
H. M. DESIGN GROUP Co., Ltd
地址：浙江省杭州市拱墅区城西银泰城B幢16楼
16TH FLOOR, BUILDING B, CHENGXI YINTAI CITY,GONGSHU DISTRICT,HANGZHOU,ZHEJIANG
TEL:0571-88067995

华茗设计集团有限公司
建筑行业（建筑工程）甲级（有效期至2028年12月28日） ★NO:A133003055
浙江省住房和城乡建设厅监制

单体在总图中的位置 KEY PLANE

会签 CONFIRMED BY

建筑		电气	
结构		给排水	
暖通		未经加盖公司出图章，本图纸无效	

盖章栏

注册（执业）章

出图章

审图章

比例	1:150	日期	2025.07
工程号		图别	电施
修改版次		图号	DS-05(修)

建设单位
广东凤武实业投资开发有限公司

项目名称
凤武大厦项目

子项
1#综合楼

图纸名称
一层吊顶平面电气图

类别	实名	签名
审定	蔺永刚	（签名）
审核	徐方广	徐方广
工程负责	徐方广	徐方广
工种负责	徐方广	徐方广
校对	杨佳欣	杨佳欣
设计	刘航	刘航