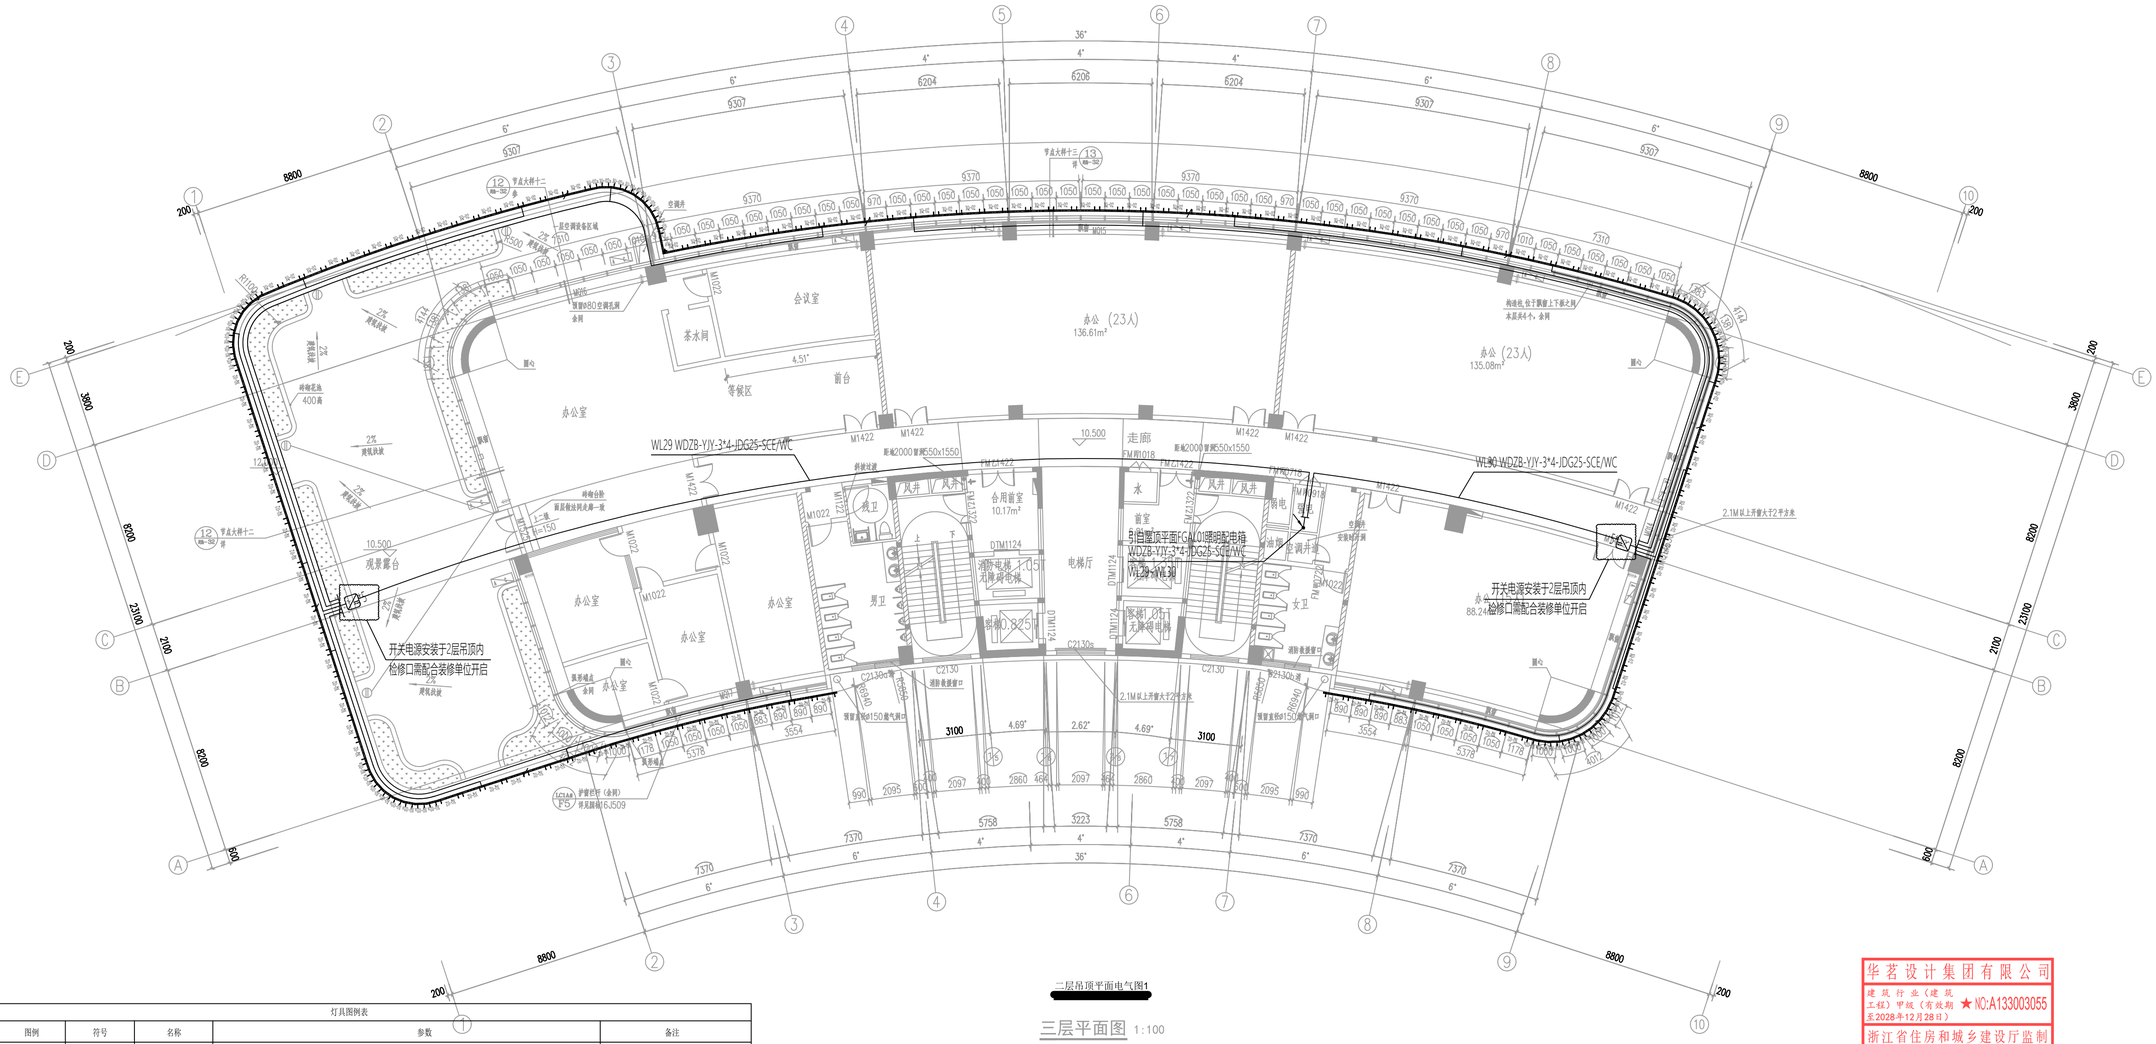


二层吊顶平面电气图1

三层平面图 1:100

10.500 本层建筑面积：922.08m²

灯具图例表

序号	图例	符号	名称	参数	备注
1		XQ-01	LED定制偏光洗墙灯	54W/10x45°/3500K /灯具电压：DC24V/控制方式：OFF/ON/防护等级：IP66/灯体材质：高强度拉伸铝+呼吸阀 光源类型：大功率灯珠/发光面：高透钢化玻璃/色容差：≤SSDCM/不锈钢U型支架/灯具长度1米 平均寿命：50000h/灯具线材：内置背线+2*0.75防水橡胶线，实芯纯铜针公母头 灯体及支架颜色同安装处颜色，无缝拼接，无缩区	灯具品牌不低于：深圳至大/卓启照明/好智感
2		XQ-01a	LED定制偏光洗墙灯	27W/10x45°/3500K /灯具电压：DC24V/控制方式：OFF/ON/防护等级：IP66/灯体材质：高强度拉伸铝+呼吸阀 光源类型：大功率灯珠/发光面：高透钢化玻璃/色容差：≤SSDCM/不锈钢U型支架/灯具长度0.5米 平均寿命：50000h/灯具线材：内置背线+2*0.75防水橡胶线，实芯纯铜针公母头 灯体及支架颜色同安装处颜色，无缝拼接，无缩区	
3		XQ-01b	LED定制偏光洗墙灯	18W/10x45°/3500K /灯具电压：DC24V/控制方式：OFF/ON/防护等级：IP66/灯体材质：高强度拉伸铝+呼吸阀 光源类型：大功率灯珠/发光面：高透钢化玻璃/色容差：≤SSDCM/不锈钢U型支架/灯具长度0.3米 平均寿命：50000h/灯具线材：内置背线+2*0.75防水橡胶线，实芯纯铜针公母头 灯体及支架颜色同安装处颜色，无缝拼接，无缩区	
4		XQ-02	LED定制偏光洗墙灯	18W/10x45°/3500K /灯具电压：DC24V/控制方式：OFF/ON/防护等级：IP66/灯体材质：高强度拉伸铝+呼吸阀 光源类型：大功率灯珠/发光面：高透钢化玻璃/色容差：≤SSDCM/不锈钢U型支架/灯具长度1米 平均寿命：50000h/灯具线材：内置背线+2*0.75防水橡胶线，实芯纯铜针公母头 灯体及支架颜色同安装处颜色，无缝拼接，无缩区	
5		XQ-02a	LED定制偏光洗墙灯	9W/10x45°/3500K /灯具电压：DC24V/控制方式：OFF/ON/防护等级：IP66/灯体材质：高强度拉伸铝+呼吸阀 光源类型：大功率灯珠/发光面：高透钢化玻璃/色容差：≤SSDCM/不锈钢U型支架/灯具长度0.5米 平均寿命：50000h/灯具线材：内置背线+2*0.75防水橡胶线，实芯纯铜针公母头 灯体及支架颜色同安装处颜色，无缝拼接，无缩区	
6		XT-01	LED定制像素线条灯	12W/120°/RGBW W：4000K/灯具电压：DC24V/控制方式：DMX512，8段每米/灰度等级：65536级/防护等级：IP66 色容差：≤5SDCM/双层铝合金/双层奶白PC灯罩，抗UV耐火材料/不锈钢U型支架/灯具长度1米 平均寿命：50000h/灯具线材：内置背线+2*0.75防水橡胶线，实芯纯铜针公母头	
7		XT-01b	LED定制像素线条灯	4W/120°/RGBW W：4000K/灯具电压：DC24V/控制方式：DMX512，8段每米/灰度等级：65536级/防护等级：IP66 色容差：≤5SDCM/双层铝合金/双层奶白PC灯罩，抗UV耐火材料/不锈钢U型支架/灯具长度0.3米 平均寿命：50000h/灯具线材：内置背线+2*0.75防水橡胶线，实芯纯铜针公母头	

广东省施工图数字化联审平台

华茗设计集团有限公司 HUAMING DESIGN GROUP CO., Ltd

出图 设计单位：华茗设计集团有限公司

2025年07月21日 确认图纸

审图 机构名称：广东省建设工程设计院审查有限公司 机构类别：一类 认定书编号：19098

业务范围：一类 房屋建筑（含超限高层）工程；一类 市政基础设施（道路、桥梁、隧道、公共交通、风景园林）工程；二类 市政基础设施（给水、排水）工程

有效期至：2028年06月05日

2025年07月21日完成审查

单体在总图中的位置 KEY PLAN

会签

建筑		电气	
结构		给排水	
暖通		未经加盖公司出图章，本图纸无效	

盖章栏

注册（执业）章

出图章

审图章

比例	1:150	日期	2025.07
工程号		图别	电施
修改版次		图号	DS-06(修)

建设单位：广东风武实业投资开发有限公司

项目名称：风武大厦项目

子项：1#综合楼

图纸名称：二层吊顶平面电气图1

类别	实名	签名
审定	蔺永刚	
审核	徐方广	
工程负责	徐方广	
工种负责	徐方广	
校对	杨佳欣	
设计	刘航	

华茗设计集团有限公司

建筑行业（建筑工程）甲级（有效期至2028年12月28日） ★NO:A133003055

浙江省住房和城乡建设厅监制