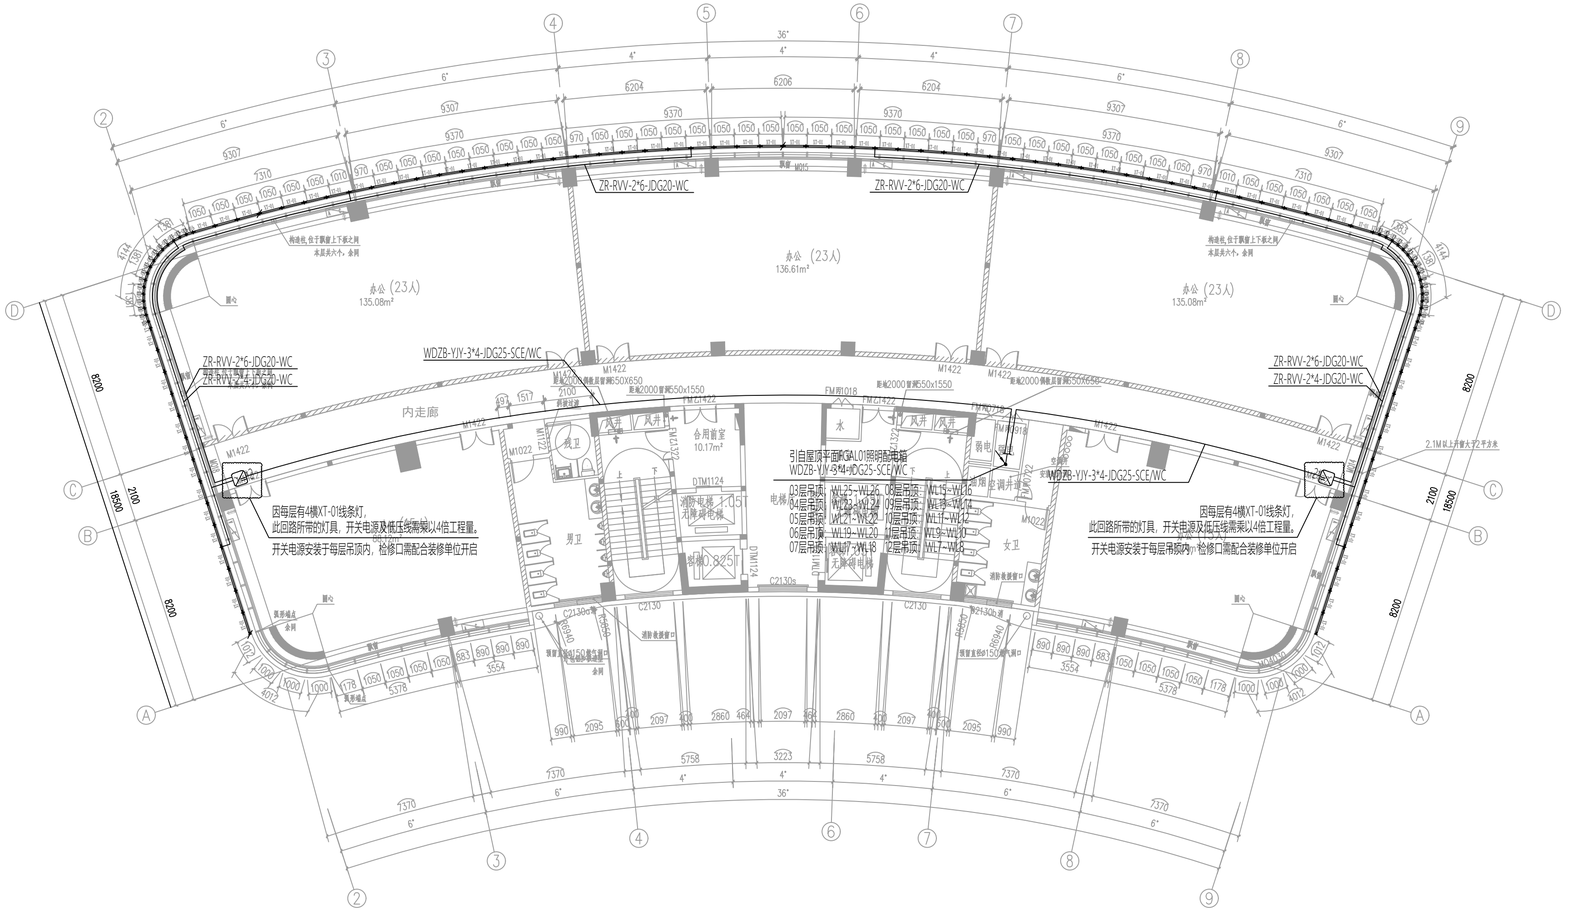


(51.000) 12F
(46.500) 11F
(42.000) 10F
(37.500) 9F
(33.000) 8F
(28.500) 7F
(24.000) 6F
(19.500) 5F
H= 15.000 4F

三层~十二层吊顶平面电气图

四至十二层平面图 1:100

单层建筑面积：922.08m²

灯具图例表

序号	图例	符号	名称	参数	备注
1		XQ-01	LED定制偏光洗墙灯	54W/10x45°/3500K/灯具电压：DC24V/控制方式：OFF/ON/防护等级：IP66/灯体材质：高强度拉伸铝+呼吸阀 光源类型：大功率灯珠/发光面：高透钢化玻璃/色容差：≤5SDCM/不锈钢U型支架/灯具长度1米 平均寿命：50000h/灯具线材：内置背线+2*0.75防水橡胶线，实芯纯铜针公母头 灯体及支架颜色同安装处颜色，无缝拼接，无暗区	灯具品牌不低于：深圳至大/卓启照明/好智感
2		XQ-01a	LED定制偏光洗墙灯	27W/10x45°/3500K/灯具电压：DC24V/控制方式：OFF/ON/防护等级：IP66/灯体材质：高强度拉伸铝+呼吸阀 光源类型：大功率灯珠/发光面：高透钢化玻璃/色容差：≤5SDCM/不锈钢U型支架/灯具长度0.5米 平均寿命：50000h/灯具线材：内置背线+2*0.75防水橡胶线，实芯纯铜针公母头 灯体及支架颜色同安装处颜色，无缝拼接，无暗区	
3		XQ-01b	LED定制偏光洗墙灯	18W/10x45°/3500K/灯具电压：DC24V/控制方式：OFF/ON/防护等级：IP66/灯体材质：高强度拉伸铝+呼吸阀 光源类型：大功率灯珠/发光面：高透钢化玻璃/色容差：≤5SDCM/不锈钢U型支架/灯具长度0.3米 平均寿命：50000h/灯具线材：内置背线+2*0.75防水橡胶线，实芯纯铜针公母头 灯体及支架颜色同安装处颜色，无缝拼接，无暗区	
4		XQ-02	LED定制偏光洗墙灯	18W/10x45°/3500K/灯具电压：DC24V/控制方式：OFF/ON/防护等级：IP66/灯体材质：高强度拉伸铝+呼吸阀 光源类型：大功率灯珠/发光面：高透钢化玻璃/色容差：≤5SDCM/不锈钢U型支架/灯具长度1米 平均寿命：50000h/灯具线材：内置背线+2*0.75防水橡胶线，实芯纯铜针公母头 灯体及支架颜色同安装处颜色，无缝拼接，无暗区	
5		XQ-02a	LED定制偏光洗墙灯	9W/10x45°/3500K/灯具电压：DC24V/控制方式：OFF/ON/防护等级：IP66/灯体材质：高强度拉伸铝+呼吸阀 光源类型：大功率灯珠/发光面：高透钢化玻璃/色容差：≤5SDCM/不锈钢U型支架/灯具长度0.5米 平均寿命：50000h/灯具线材：内置背线+2*0.75防水橡胶线，实芯纯铜针公母头 灯体及支架颜色同安装处颜色，无缝拼接，无暗区	
6		XT-01	LED定制像素线条灯	12W/120°/RGBW W：4000K/灯具电压：DC24V/控制方式：DMX512，8段每米/灰度等级：65536级/防护等级：IP66 色容差：≤5SDCM/双层铝合金/双层奶白PC灯罩，抗UV耐火材料/不锈钢U型支架/灯具长度1米 平均寿命：50000h/灯具线材：内置背线+2*0.75防水橡胶线，实芯纯铜针公母头	
7		XT-01b	LED定制像素线条灯	4W/120°/RGBW W：4000K/灯具电压：DC24V/控制方式：DMX512，8段每米/灰度等级：65536级/防护等级：IP66 色容差：≤5SDCM/双层铝合金/双层奶白PC灯罩，抗UV耐火材料/不锈钢U型支架/灯具长度0.3米 平均寿命：50000h/灯具线材：内置背线+2*0.75防水橡胶线，实芯纯铜针公母头	

广东省施工图数字化审查合格

出图 设计单位：华茗设计集团有限公司

2025年07月21日通过审图

审图 机构名称：华茗设计集团有限公司

机构类别：一类 认定书编号：19098

业务范围：一类 房屋建筑（含超限高层）工程；一类 市政基础设施（道路、桥梁、隧道、公共交通、风景园林）工程；二类 市政基础设施（给水、排水）工程

有效期至：2028年06月05日

2025年07月21日完成审查

华茗设计集团有限公司

建筑行业（建筑工程）甲级（有效期至2028年12月28日） ★NO:A133003055

浙江省住房和城乡建设厅监制

单体在总图中的位置 KEY PLAN

会签

建筑		电气	
结构		给排水	
暖通		未经加盖公司出图章，本图纸无效	

盖章栏

注册（执业）章

出图章

审图章

比例	1:150	日期	2025.07
工程号		图别	电施
修改版次		图号	DS-08(修)

建设单位：广东风武实业投资开发有限公司

项目名称：风武大厦项目

子项：1#综合楼

图纸名称：三层~十二层吊顶平面电气图

类别	实名	签名
审定	蔺永刚	
审核	徐方广	
工程负责	徐方广	
工种负责	徐方广	
校对	杨佳欣	
设计	刘航	