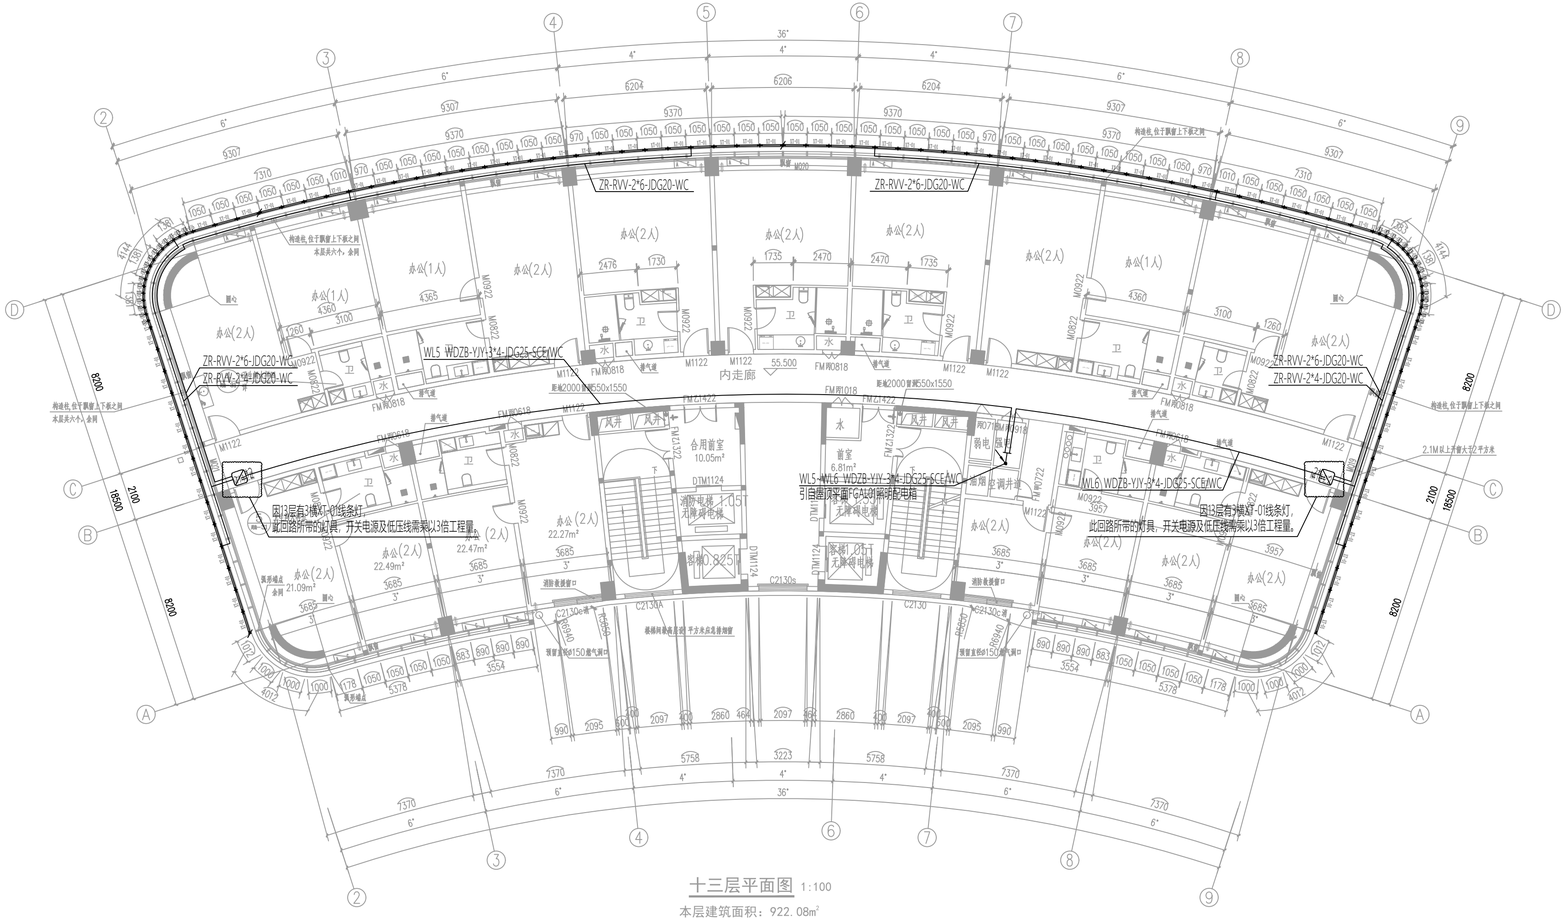


灯具图例表

序号	图例	符号	名称	参数	备注
1		XQ-01	LED定制偏光洗墙灯	54W/10x45°/3500K /灯具电压：DC24V/控制方式：OFF/ON/防护等级：IP66/灯体材质：高强度拉伸铝+呼吸阀 光源类型：大功率灯珠/发光面：高透钢化玻璃/色容差：≤5SDCM/不锈钢U型支架/灯具长度1米 平均寿命：50000h/灯具线材：内置背线<2*0.75防水橡胶线，实芯纯铜针公母头 灯体及支架颜色同安装处颜色，无缝拼接，无暗区	灯具品牌不低于：深圳至大/卓启照明/好智感
2		XQ-01a	LED定制偏光洗墙灯	27W/10x45°/3500K /灯具电压：DC24V/控制方式：OFF/ON/防护等级：IP66/灯体材质：高强度拉伸铝+呼吸阀 光源类型：大功率灯珠/发光面：高透钢化玻璃/色容差：≤5SDCM/不锈钢U型支架/灯具长度0.5米 平均寿命：50000h/灯具线材：内置背线<2*0.75防水橡胶线，实芯纯铜针公母头 灯体及支架颜色同安装处颜色，无缝拼接，无暗区	
3		XQ-01b	LED定制偏光洗墙灯	18W/10x45°/3500K /灯具电压：DC24V/控制方式：OFF/ON/防护等级：IP66/灯体材质：高强度拉伸铝+呼吸阀 光源类型：大功率灯珠/发光面：高透钢化玻璃/色容差：≤5SDCM/不锈钢U型支架/灯具长度0.3米 平均寿命：50000h/灯具线材：内置背线<2*0.75防水橡胶线，实芯纯铜针公母头 灯体及支架颜色同安装处颜色，无缝拼接，无暗区	
4		XQ-02	LED定制偏光洗墙灯	18W/10x45°/3500K /灯具电压：DC24V/控制方式：OFF/ON/防护等级：IP66/灯体材质：高强度拉伸铝+呼吸阀 光源类型：大功率灯珠/发光面：高透钢化玻璃/色容差：≤5SDCM/不锈钢U型支架/灯具长度1米 平均寿命：50000h/灯具线材：内置背线<2*0.75防水橡胶线，实芯纯铜针公母头 灯体及支架颜色同安装处颜色，无缝拼接，无暗区	
5		XQ-02a	LED定制偏光洗墙灯	9W/10x45°/3500K /灯具电压：DC24V/控制方式：OFF/ON/防护等级：IP66/灯体材质：高强度拉伸铝+呼吸阀 光源类型：大功率灯珠/发光面：高透钢化玻璃/色容差：≤5SDCM/不锈钢U型支架/灯具长度0.5米 平均寿命：50000h/灯具线材：内置背线<2*0.75防水橡胶线，实芯纯铜针公母头 灯体及支架颜色同安装处颜色，无缝拼接，无暗区	
6		XT-01	LED定制像素线条灯	12W/120°/RGBW 4：4000K/灯具电压：DC24V/控制方式：DMX512，8段每米/灰度等级：65536级/防护等级：IP66 色容差：≤5SDCM/双层铝合金/双层钢白PC灯罩，抗UV耐火材料/不锈钢U型支架/灯具长度1米 平均寿命：50000h/灯具线材：内置背线<2*0.75防水橡胶线，实芯纯铜针公母头	
7		XT-01b	LED定制像素线条灯	4W/120°/RGBW 4：4000K/灯具电压：DC24V/控制方式：DMX512，8段每米/灰度等级：65536级/防护等级：IP66 色容差：≤5SDCM/双层铝合金/双层钢白PC灯罩，抗UV耐火材料/不锈钢U型支架/灯具长度0.3米 平均寿命：50000h/灯具线材：内置背线<2*0.75防水橡胶线，实芯纯铜针公母头	

广东省施工图数字化审查平台

出图 设计单位：华茗设计集团有限公司
2025年07月21日确认图纸

审图 机构名称：华茗设计集团有限公司
机构类别：一类 认定书编号：19098
业务范围：一类 房屋建筑（含超限高层）工程；一类 市政基础设施（道路、桥梁、隧道、公共交通、风景园林）工程；二类 市政基础设施（给水、排水）工程
有效期至：2028年06月05日
2025年07月21日完成审查

华茗设计集团有限公司
建筑行业（建筑工程）甲级（有效期至2028年12月28日） ★NO:A133003055
浙江省住房和城乡建设厅监制

单体在总图中的位置 KEY PLAN

会签

建筑		电气	
结构		给排水	
暖通		未经加盖公司出图章，本图纸无效	

盖章栏

注册（执业）章

出图章

审图章

比例	1:150	日期	2025.07
工程号		图别	电施
修改版次		图号	DS-09(修)

建设单位：广东风武实业投资开发有限公司

项目名称：风武大厦项目

子项：1#综合楼

图纸名称：十三层吊顶平面电气图

类别	实名	签名
审定	蔺永刚	
审核	徐方广	
工程负责	徐方广	
工种负责	徐方广	
校对	杨佳欣	
设计	刘航	