
广东省施工图数字化审查合格
出图 设计单位：华茗设计集团有限公司
2025年07月21日确认图纸
审图 机构名称：工程咨询有限公司
机构类别：一类 认定书编号：19098
业务范围：一类 房屋建筑（含超限高层）工程；一类 市政基础设施（道路、桥梁、隧道、公共交通、风景园林）工程；二类 市政基础设施（给水、排水）工程
有效期至：2028年06月05日
2025年07月21日完成审查

华茗设计集团有限公司
H. M. DESIGN GROUP CO., Ltd
地址：浙江省杭州市拱墅区祥园路北侧锦昌城16幢16楼
16TH FLOOR, BUILDING 16, CHENGXI YINTAI CENTER, CHANGSHENG ROAD, GONGSHU DISTRICT, HANGZHOU, ZHEJIANG
TEL: 0571-88067963

证书编号：建筑工程甲级资质证书编号：A133003055
证书等级：城乡规划甲级 证书编号：2223055S

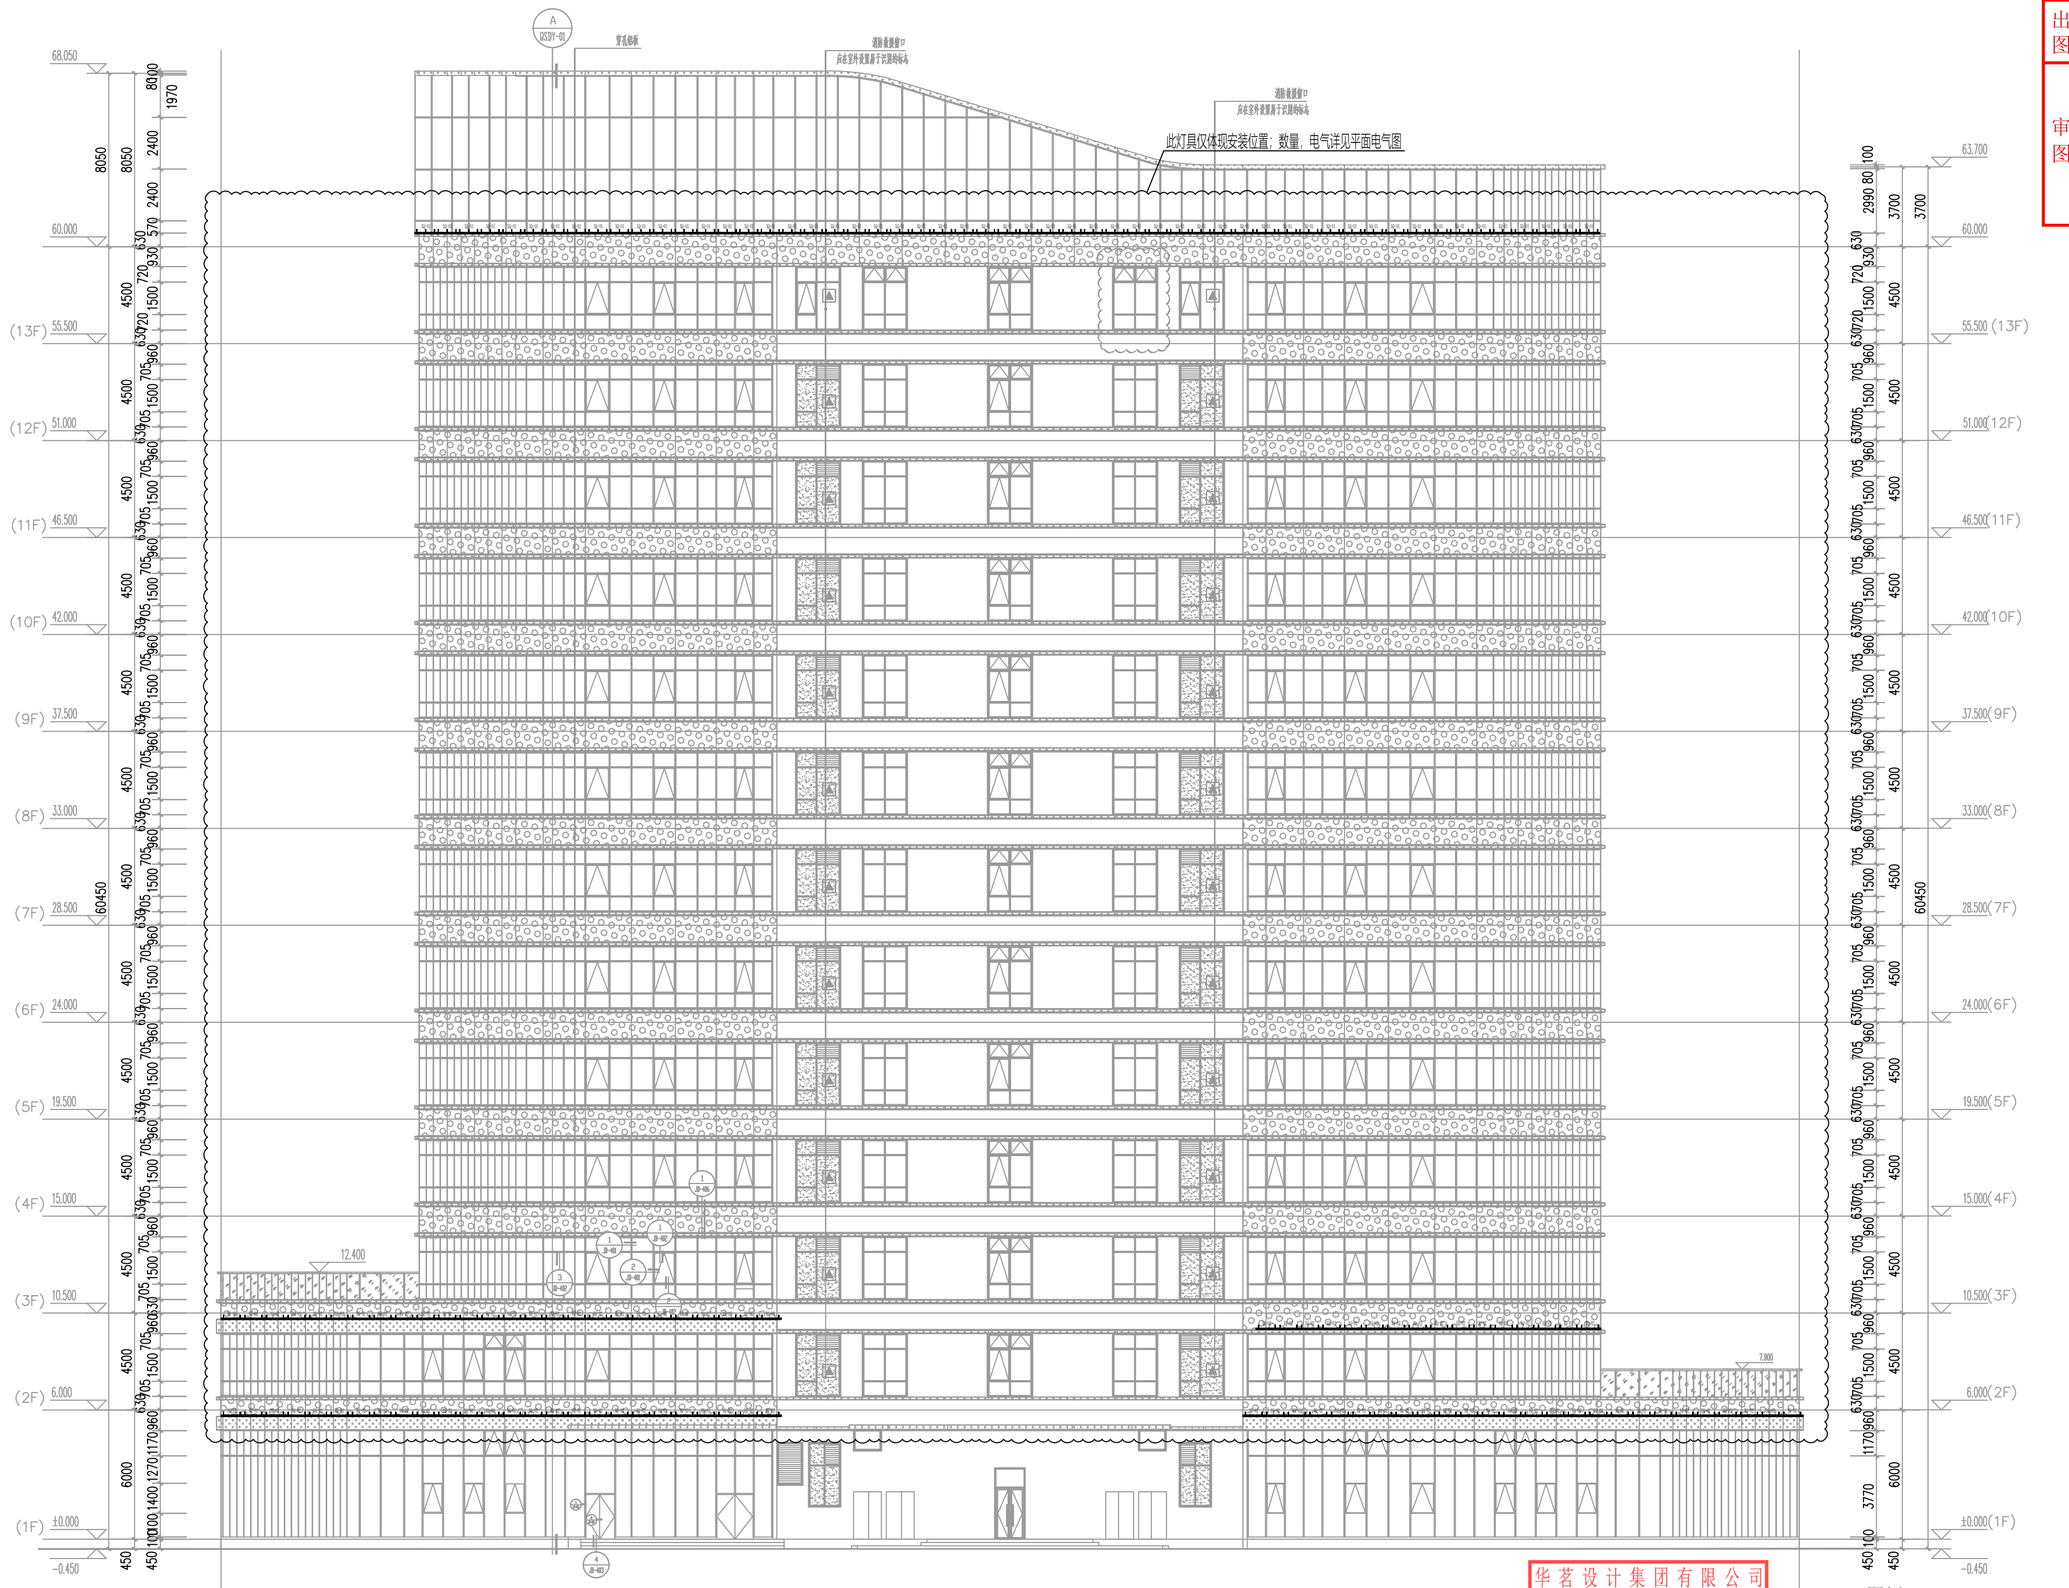

华茗设计集团有限公司
建筑行业（建筑工程）甲级（有效期至2028年12月28日）
★NO:A133003055
浙江省住房和城乡建设厅监制

图例：
- 2.5mm厚铝单板（氟碳
- 穿孔铝板（非设计项）
- 铝合金百叶窗
- 6mm中透光LOW-E+12

单体在总图中的位置 KEY PLAN

会签 CONFIRMED BY

建筑		电气	
结构		给排水	
暖通		未经加盖公司出图章，本图纸无效	

盖章栏

注册（执业）章

出图章

审图章

比例	1:200	日期	2025.07
工程号		图别	电施
修改版次		图号	DS-11(修)

建设单位：广东风武实业投资开发有限公司

项目名称：风武大厦项目

子项：1#综合楼

图纸名称：立面布灯示意图1

类别	实名	签名
审定	蔺永刚	
审核	徐方广	
工程负责	徐方广	
工种负责	徐方广	
校对	杨佳欣	
设计	刘航	