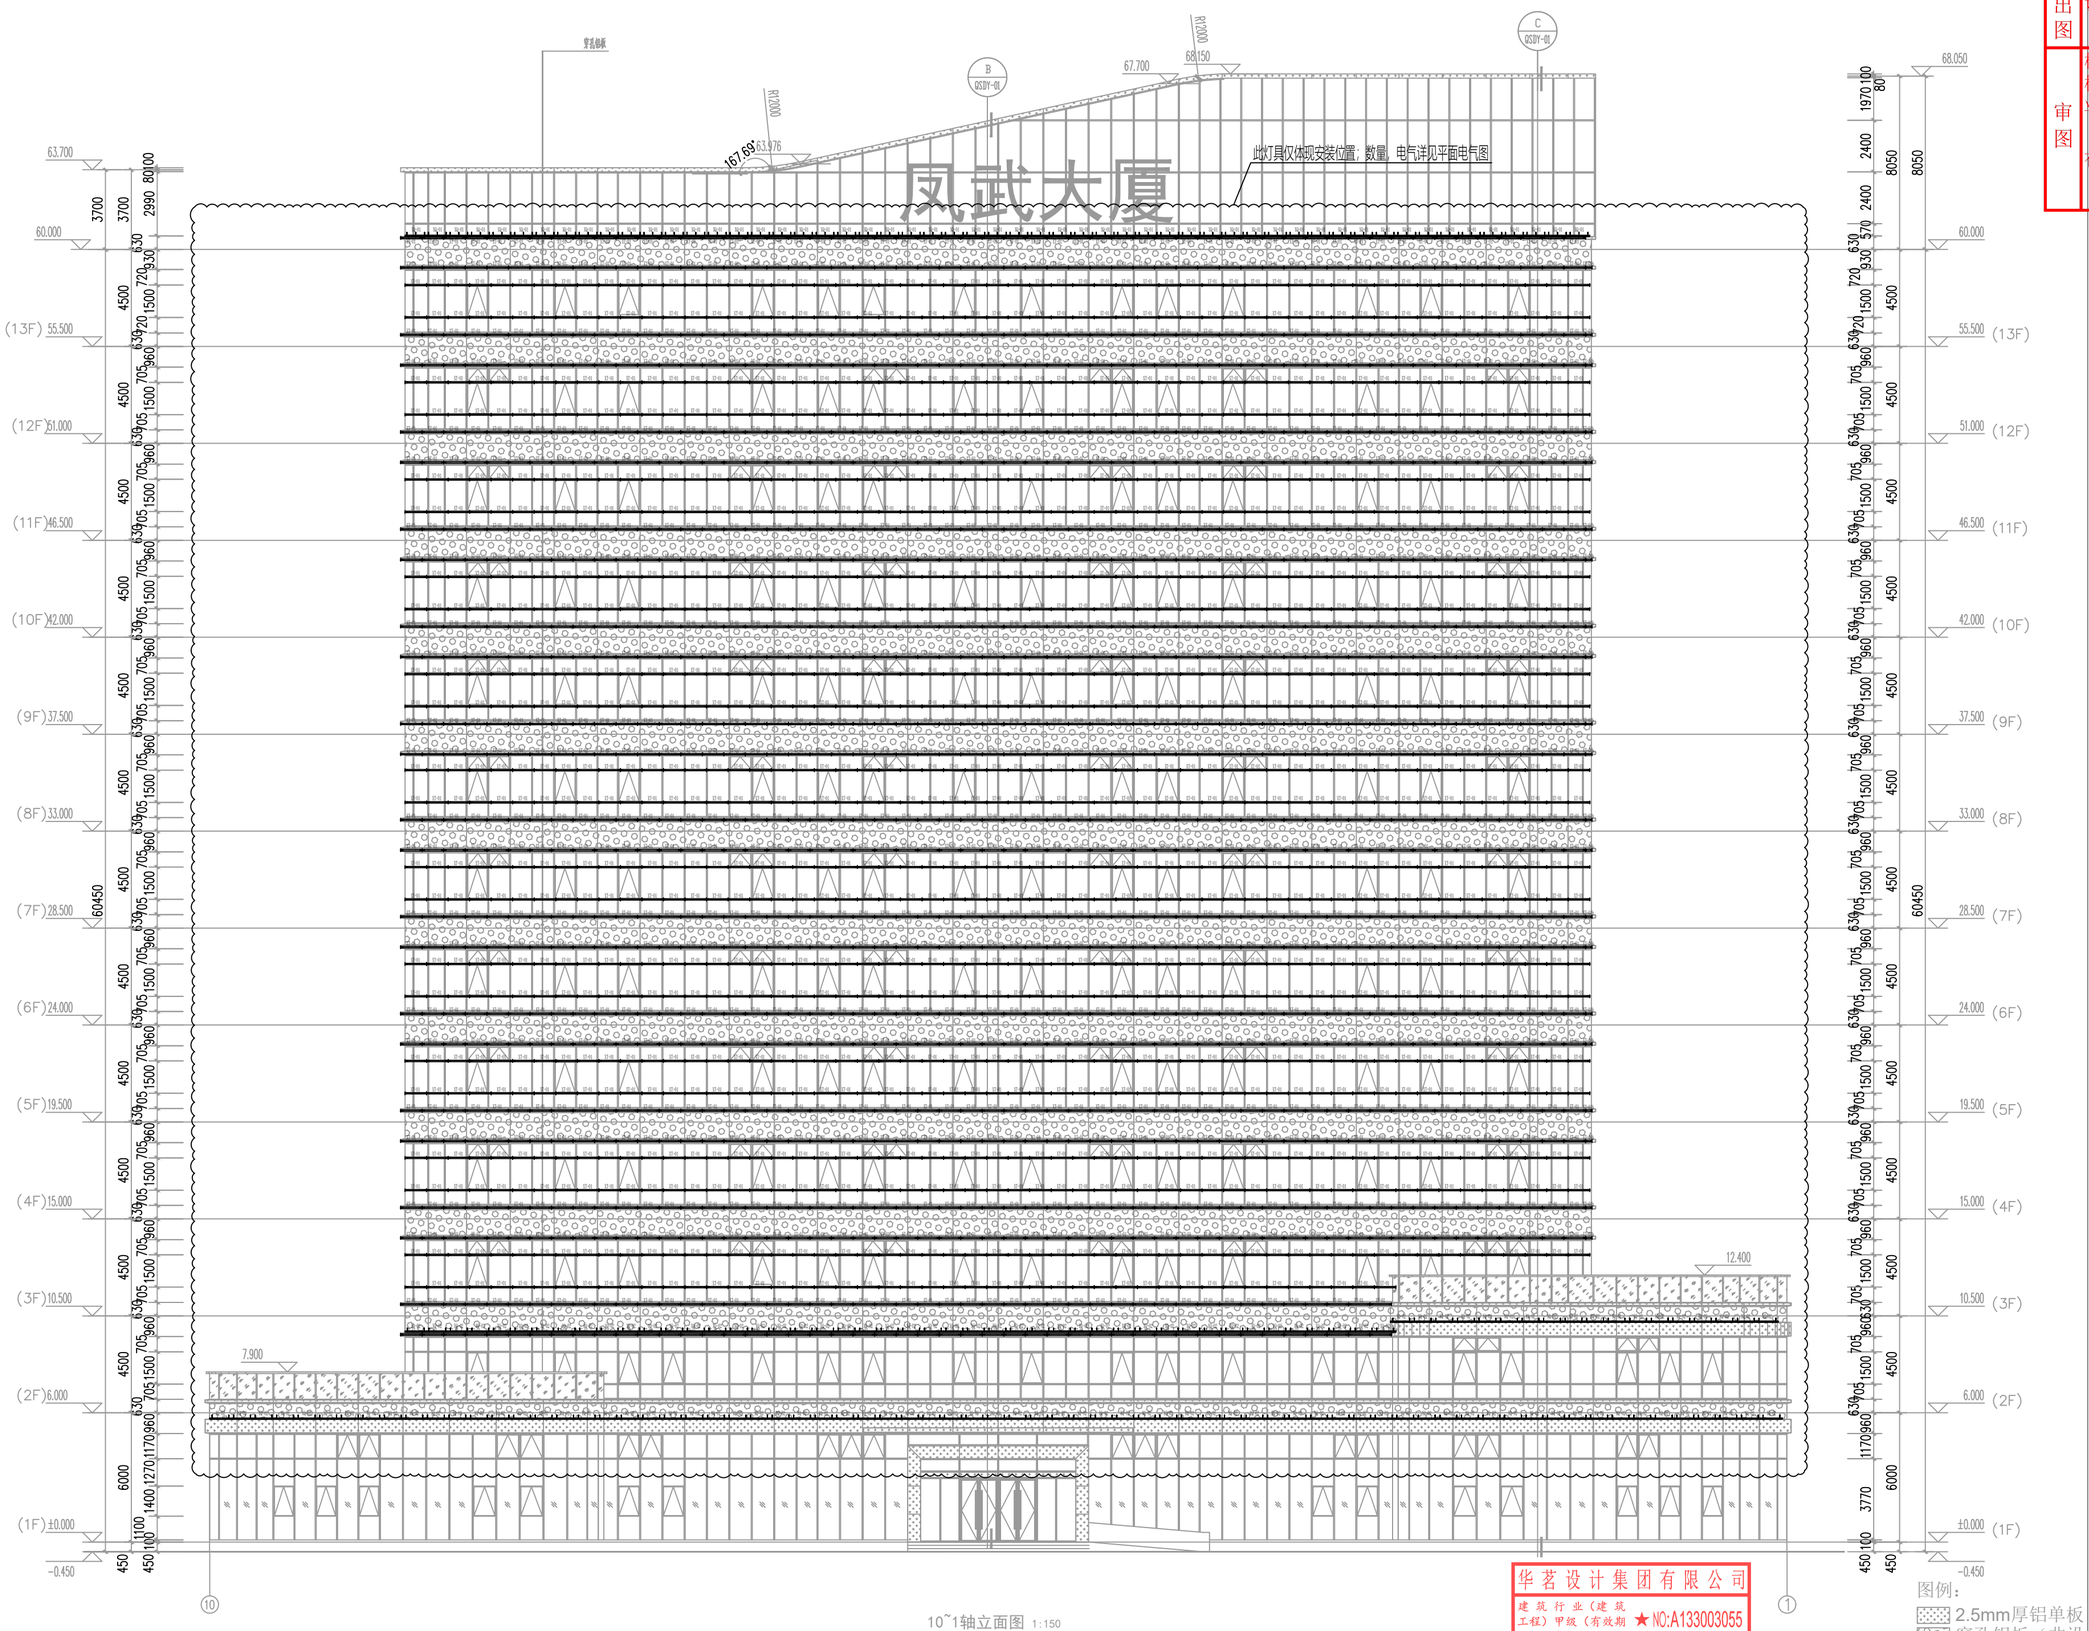


10~1轴立面图 1:150

图例：
2.5mm厚铝单板
穿孔铝板（非设
铝合金百叶窗
6mm中透光LOW

华茗设计集团有限公司
建筑行业（建筑工程）甲级（有效期至2028年12月28日）
★NO:A133003055
浙江省住房和城乡建设厅监制

注：幕墙开启扇底端距地面高于[illegible]mm，开启扇数量，开启角度大于70°；[illegible]

广东省施工图数字化审查中心

出图 设计单位：华茗设计集团有限公司
2025年07月21日确认图纸

审图 机构名称：[illegible]
机构类别：一类 认定书编号：19098
业务范围：一类 房屋建筑（含超限高层）工程；一类 市政基础设施（道路、桥梁、隧道、公共交通、风景园林）工程；二类 市政基础设施（给水、排水）工程
有效期至：2028年06月05日
2025年07月21日完成审查

华茗设计集团有限公司
HUA MING DESIGN GROUP CO., Ltd
地址：浙江省杭州市拱墅区祥园路北辰城市广场16楼
16TH FLOOR, BUILDING B, CHENGXI Y INTAI SQUARE, CAOSHE, XIANGYUAN ROAD, GONGSHU DISTRICT, HANGZHOU, ZHEJIANG
TEL: 0571-88067993

单体在总图中的位置 KEY PLANE

会签 CONFIRMED BY

建筑		电气	
结构		给排水	
暖通		未经加盖公司出图章，本图纸无效	

盖章栏
注册（执业）章
出图章
审图章

比例 SCALE	1:200	日期 DATE	2025.07
工程号 PROJECT NO.		图别 SHEET NO.	电施
修改版次 REVISION		图号 SHEET NO.	DS-12(修)

建设单位 CLIENT
广东凤武实业投资开发有限公司

项目名称 PROJECT
凤武大厦项目

子项 SUB-ITEM
1#综合楼

图纸名称 TITLE
立面布灯示意图2

类别 TITLE	实名	签名
审定 APPROVED BY	蔺永刚	
审核 REVIEWED BY	徐方广	
工程负责 PROJECT MANAGER	徐方广	
工种负责 DISCIPLINE IN CHARGE	徐方广	
校对 CHECKED BY	杨佳欣	
设计 DESIGNED BY	刘航	