
出：幕墙开启扇底端距室内地面高于1.8m，防止人员
意见：开启角度大于70°；其它意见如下：

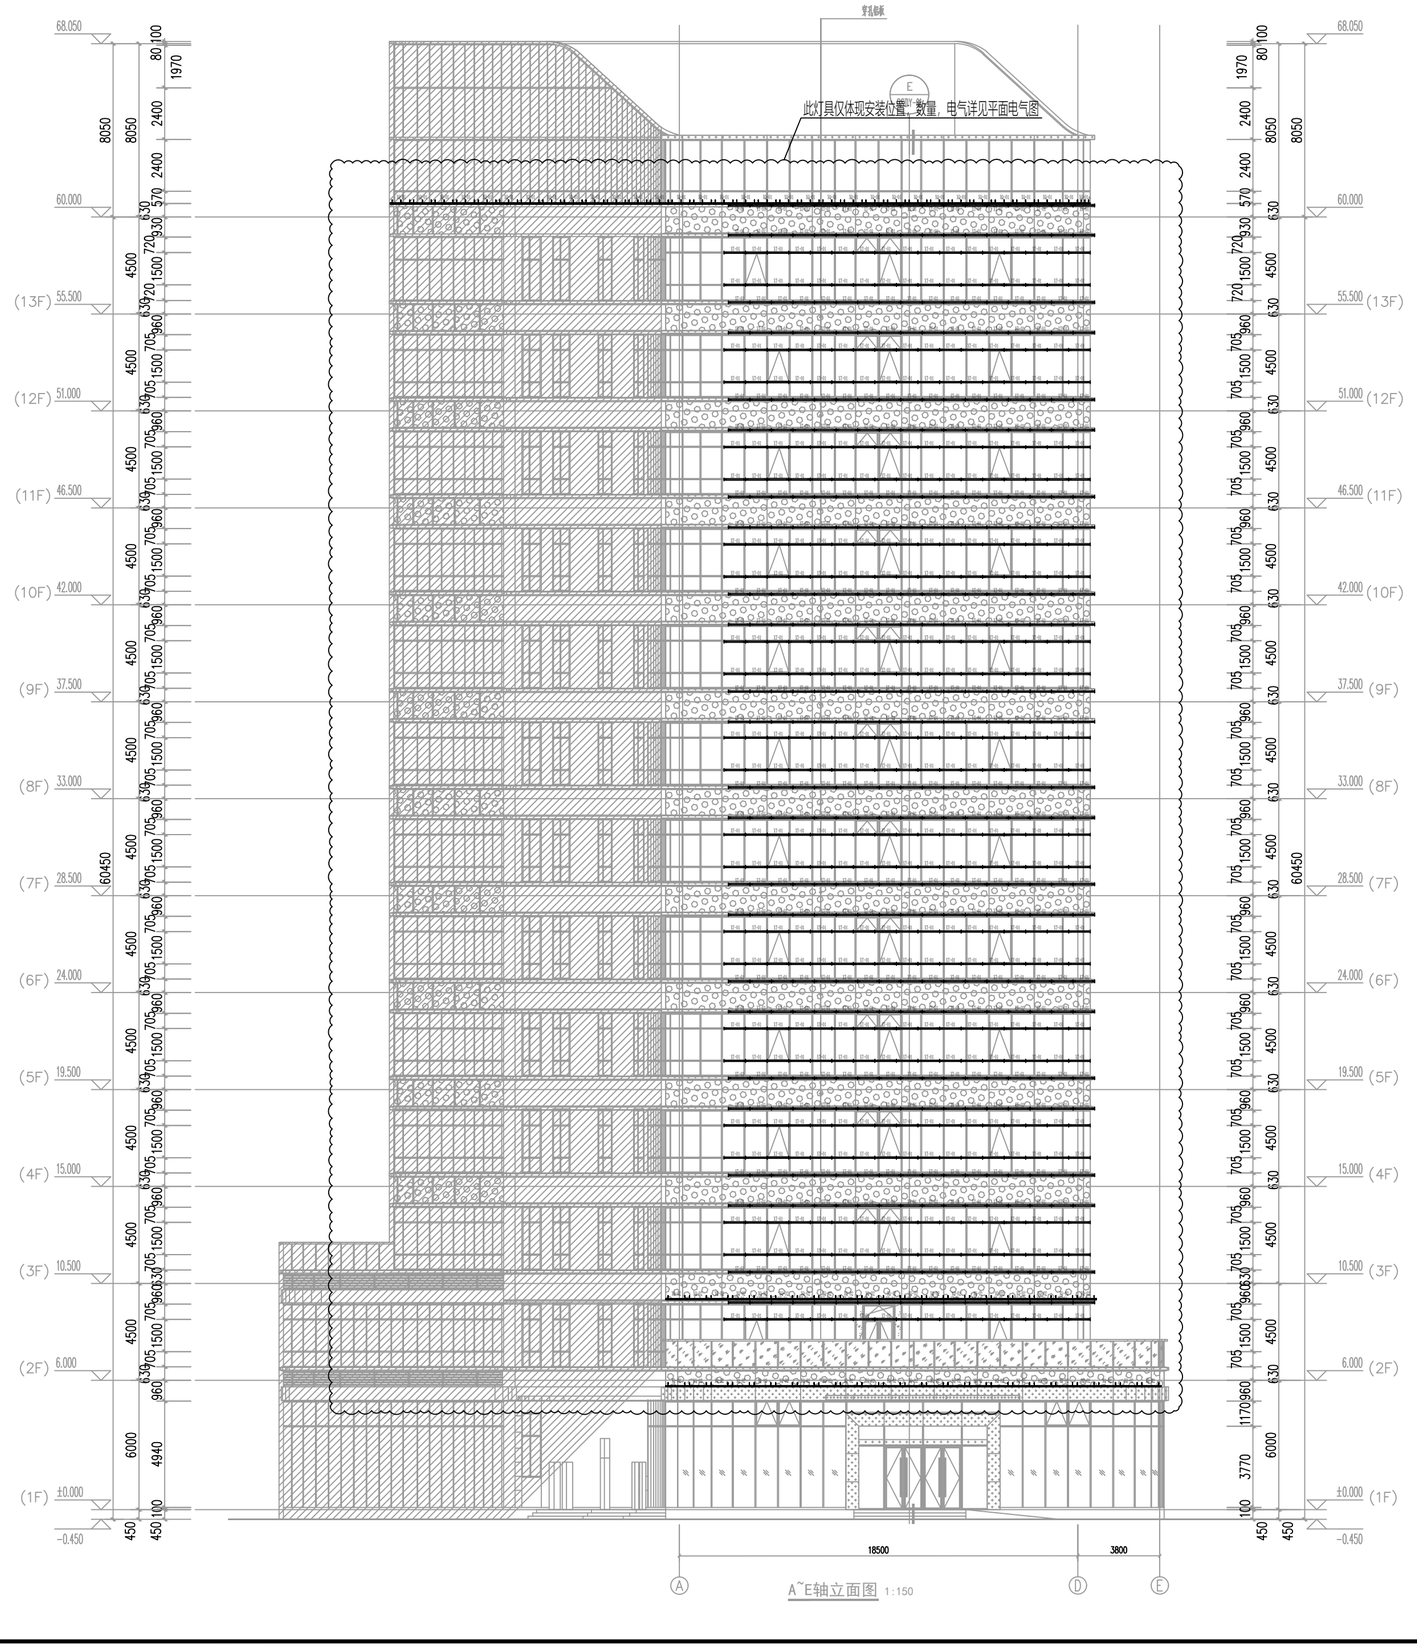

A~E轴立面图 1:150

广东省施工图数字化审查合格
出图 设计单位：华茗设计集团有限公司 2025年07月21日确认图纸
审图 机构名称：广东省建筑工程咨询有限公司
机构类别：工程咨询单位甲级
业务范围：一类 房屋建筑（含超限高层）工程；一类 市政基础设施（道路、桥梁、隧道、公共交通、风景园林）工程；二类 市政基础设施（给水、排水）工程
有效期至：2028年06月05日
2025年07月21日完成审查

华茗设计集团有限公司
HUA MING DESIGN GROUP CO., Ltd
地址：浙江省杭州市拱墅区城西银泰城C幢16楼
16TH FLOOR, BUILDING B, CHENGXI YINTAI CITY, NO.1 CANGHE ROAD, HANGZHOU, ZHEJIANG
TEL: 0571-88067953
证书等级：建筑工程公众服务甲级 证书编号：A133003052
证书等级：城乡规划编制 证书编号：2223055S
一类 认定书编号：19098

单体在总图中的位置 KEY PLAN

会 签 CONFIRMED BY

建 筑		电 气	
结 构		给排水	
暖 通		未经加盖公司出图章，本图纸无效	

盖章栏

注册（执业）章

出图章

审图章

比 例 SCALE	1:200	日 期 DATE	2025.07
工程号 PROJECT No.		图 别 SHEET TYPE	电施
修改版次 REVISION		图 号 SHEET No.	DS-14(修)

建设单位 CLIENT
广东风武实业投资开发有限公司

项目名称 PROJECT
风武大厦项目

子 项 SUB-ITEM
1#综合楼

图纸名称 TITLE
立面布灯示意图4

类 别 ROLE	实 名	签 名
审 定 APPROVED BY	蔺永刚	
审 核 CHECKED BY	徐方广	
工程负责 PROJECT MANAGER	徐方广	
工种负责 DISCIPLINE LEADER	徐方广	
校 对 CHECKED BY	杨佳欣	
设 计 DESIGNED BY	刘 航	

华茗设计集团有限公司
建筑行业（建筑工程）甲级（有效期至2028年12月28日）
★NO:A133003055
浙江省住房和城乡建设厅监制

图例：
2.5mm厚铝单板（
穿孔铝板（非设计
铝合金百叶窗