


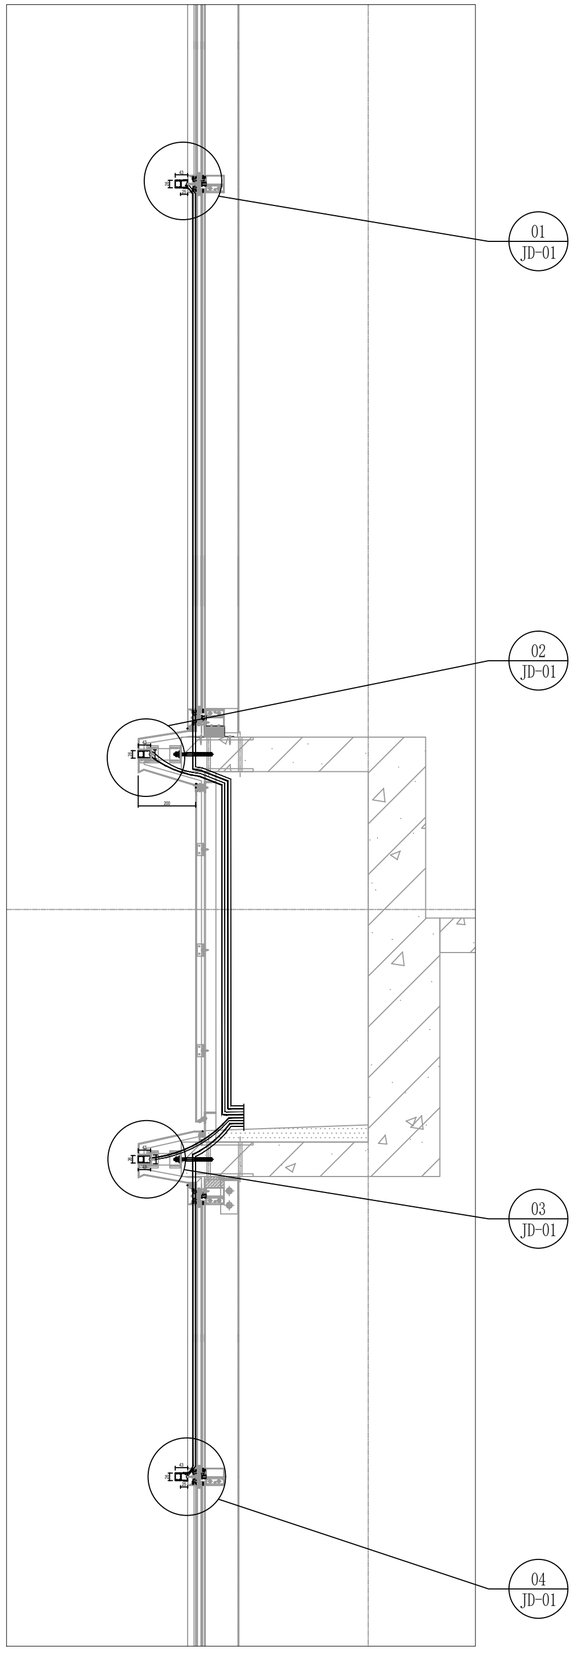


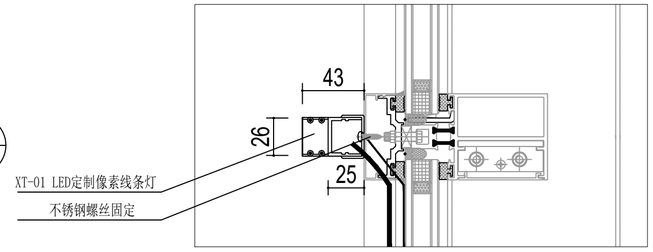


1 JD-01 LED定制像素线条灯安装节点图1 S=1:3

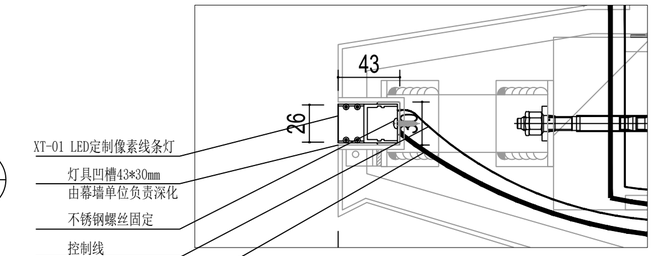


2 JD-01 LED定制像素线条灯安装节点图2 S=1:3

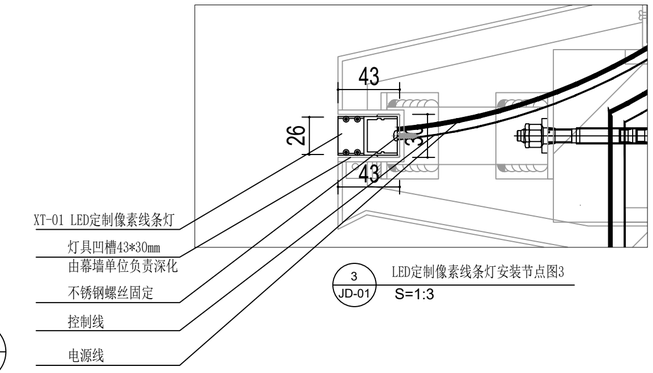


3 JD-01 LED定制像素线条灯安装节点图3 S=1:3

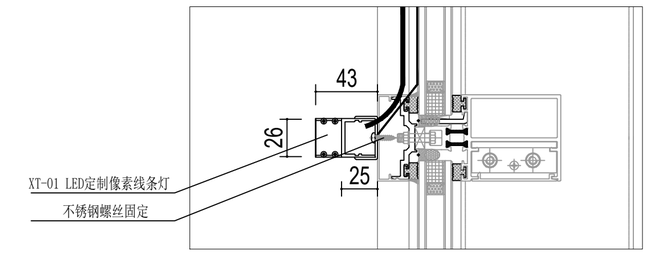

4 JD-01 LED定制像素线条灯安装节点图4 S=1:3

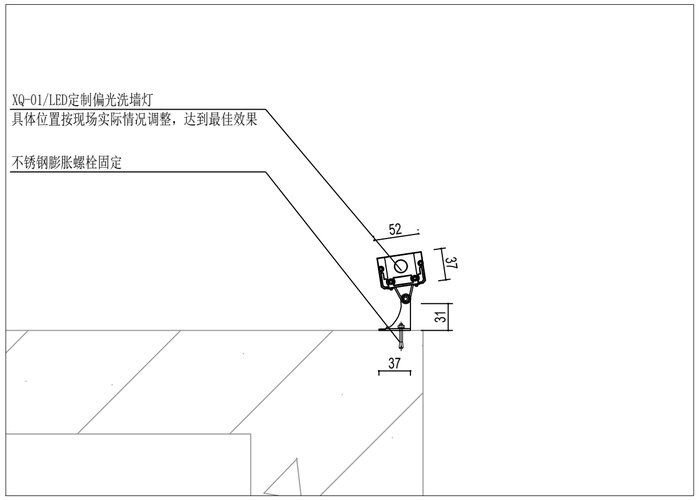

5 JD-01 XQ-01LED定制偏光洗墙灯安装节点图 S=1:5

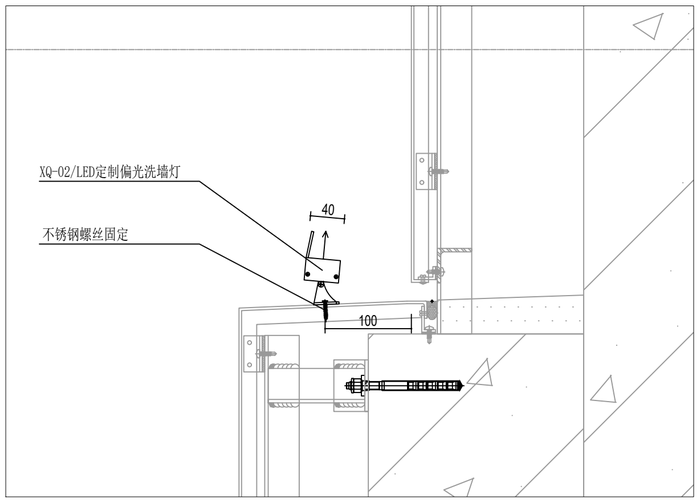

6 JD-01 XQ-02LED定制偏光洗墙灯安装节点图 S=1:5

华茗设计集团有限公司
建筑行业（建筑工程）甲级（有效期至2028年12月28日） ★NO:A133003055
浙江省住房和城乡建设厅监制

广东省施工图数字化审查专用
出图 设计单位：华茗设计集团有限公司 2025年07月21日确认图纸
审图 机构名称：广东省建筑工程咨询有限公司
机构类别：一类 认定书编号：19098
业务范围：一类 房屋建筑（含超限高层）工程;一类 市政基础设施（道路、桥梁、隧道、公共交通、风景园林）工程;二类 市政基础设施（给水、排水）工程
有效期至：2028年06月05日
2025年07月21日完成审查

华茗设计集团有限公司
H M DESIGN GROUP CO.,Ltd
地址：浙江省杭州市拱墅区祥园路紫城商务16幢16楼
16TH FLOOR, BUILDING B, CHENGXI Y INTIAI
CUIPU CROSS ROAD, GONGSHU DISTRICT, ZHEJIANG
TEL:0571-88067993

单体在总图中的位置 KEY PLAN

会签 CONFIRMED BY

建筑		电气	
结构		给排水	
暖通		未经加盖公司出图章，本图纸无效	

盖章栏

注册（执业）章

出图章

审图章

比例 SCALE	NTS	日期 DATE	2025.07
工程号 JOB NO.		图别 SHEET NO.	电施
修改版次 REVISION		图号 SHEET NO.	DS-19(修)

建设单位 CLIENT
广东凤武实业投资开发有限公司

项目名称 PROJECT
凤武大厦项目

子项
1#综合楼

图纸名称 TITLE
节点大样图(一)

类别	实名	签名
审定	蔺永刚	
审核	徐方广	
工程负责	徐方广	
工种负责	徐方广	
校对	杨佳欣	
设计	刘航	