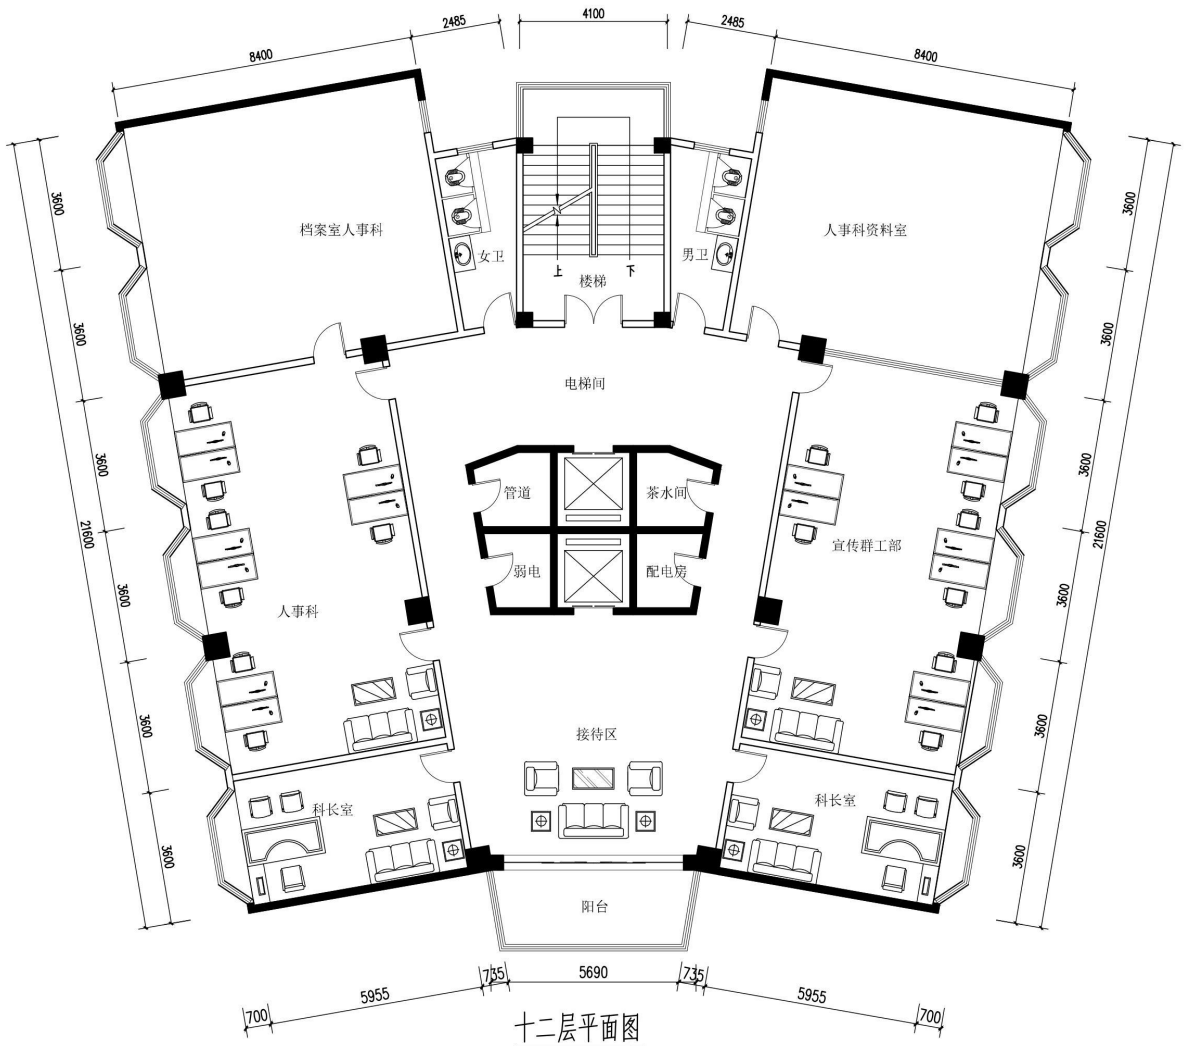

十二层平面图

工程设计出图章 ENGINEERING DESIGN STAMP

注册师图章 REGISTERED ARCHITECT STAMP

广东省肇庆市建筑设计院有限公司
GUANGDONG ZHAOQING ARCHITECTURAL DESIGN INSTITUTE CO.,LTD

建筑工程甲级
设计证书号 A144018915

设计签字 SIGNATURE		
项目主持人 PROJECT HOST		
项目负责人 PROJECT MANAGER		
专业负责人 DIVISION CHIEF		
设计人 DESIGNED BY		
设计人 DESIGNED BY		
验证签字 VERIFICATION		
审定人 APPROVED BY.		
审核人 CHECKED BY.		
校对人 PROOFED BY.		
会签 CONFIRMATION		
建筑专业负责人 ARCH.		
结构专业负责人 STRUCT.		
给排水专业负责人 DRAI.		
电气专业负责人 ELEC.		
暖通专业负责人 HVAC.		

工程名称 PROJECT TITLE

兴建单位 BUILDING UNIT

图名 DRAWING TITLE

十二层平面图

业务号 EDITION	日期 DATE	图别 SHEET NO.	图号 DRAWING NO.
		建筑	12

审图批准号 : 肇规建审字 [ ] 号

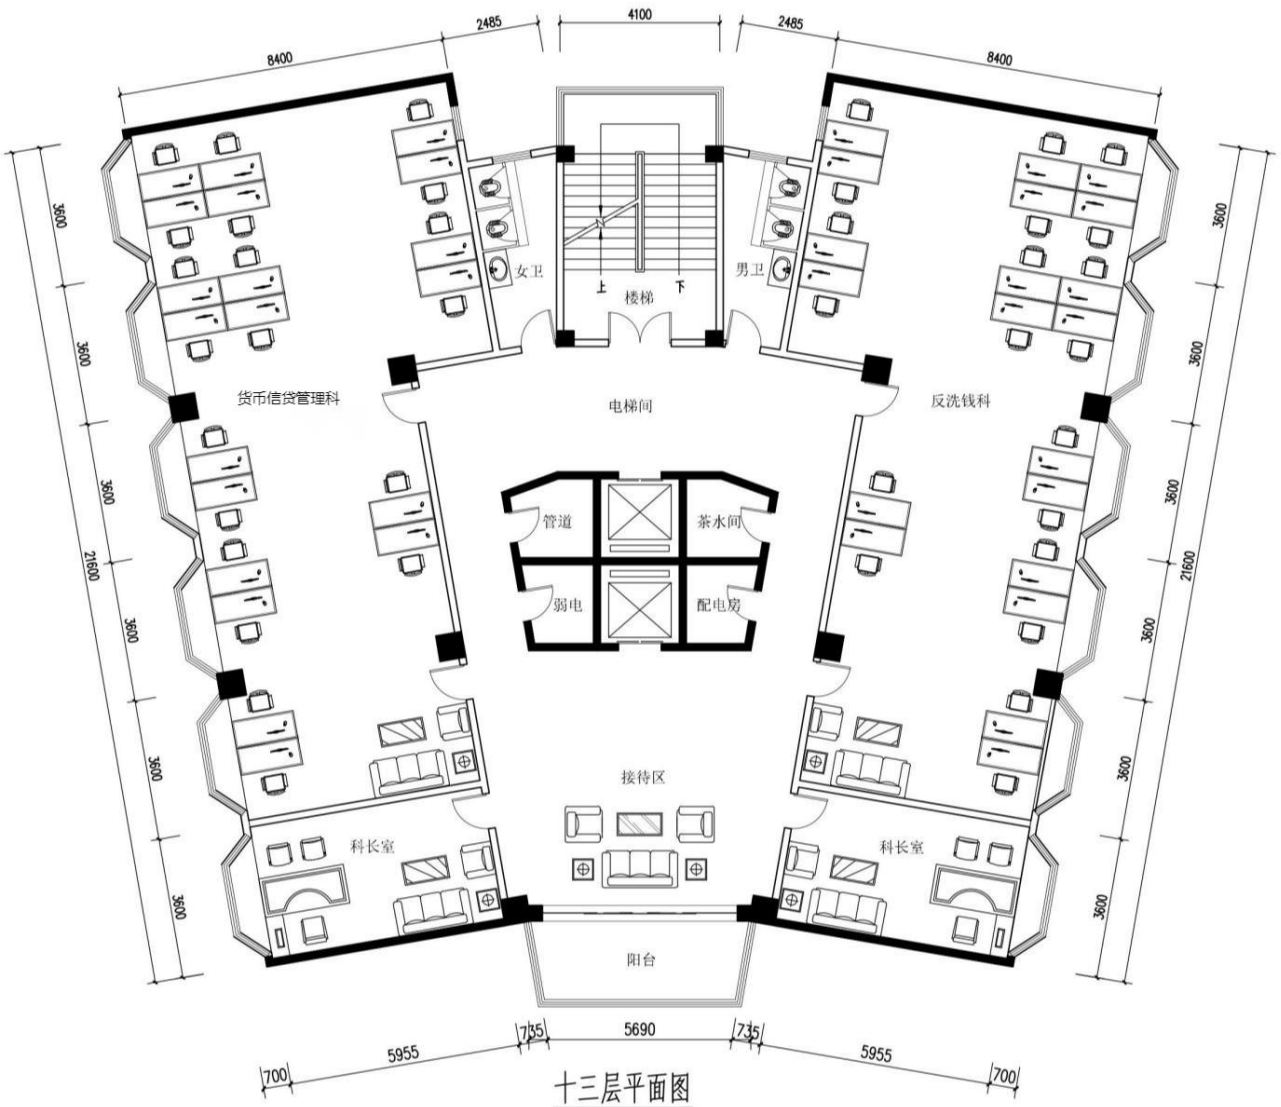

十三层平面图

工程设计出图章 ENGINEERING DESIGN STAMP

注册师图章 REGISTERED ARCHITECT STAMP

广东省肇庆市建筑设计院有限公司
GUANGDONG ZHAOQING ARCHITECTURAL DESIGN INSTITUTE CO.,LTD

建筑工程甲级
设计证书号: A144018915

设计签字 SIGNATURE

项目主持人 PROJECT HOST		
项目负责人 PROJECT MANAGER		
专业负责人 DIVISION CHIEF		
设计人 DESIGNED BY		
设计人 DESIGNED BY		

验证签字 VERIFICATION

审定人 APPROVED BY.		
审核人 CHECKED BY.		
校对人 PROOFED BY.		

会签 CONFIRMATION

建筑专业负责人 ARCH.		
结构专业负责人 STRUCT.		
给排水专业负责人 DRAI.		
电气专业负责人 ELEC.		
暖通专业负责人 HVAC.		

工程名称 PROJECT TITLE

兴建单位 BUILDING UNIT

图名 DRAWING TITLE

十三层平面图

业务号 EDITION	日期 DATE	图别 SHEET NO.	图号 DRAWING NO.
		建筑	13

审图批准号 : 肇联建审字 [ ] 号