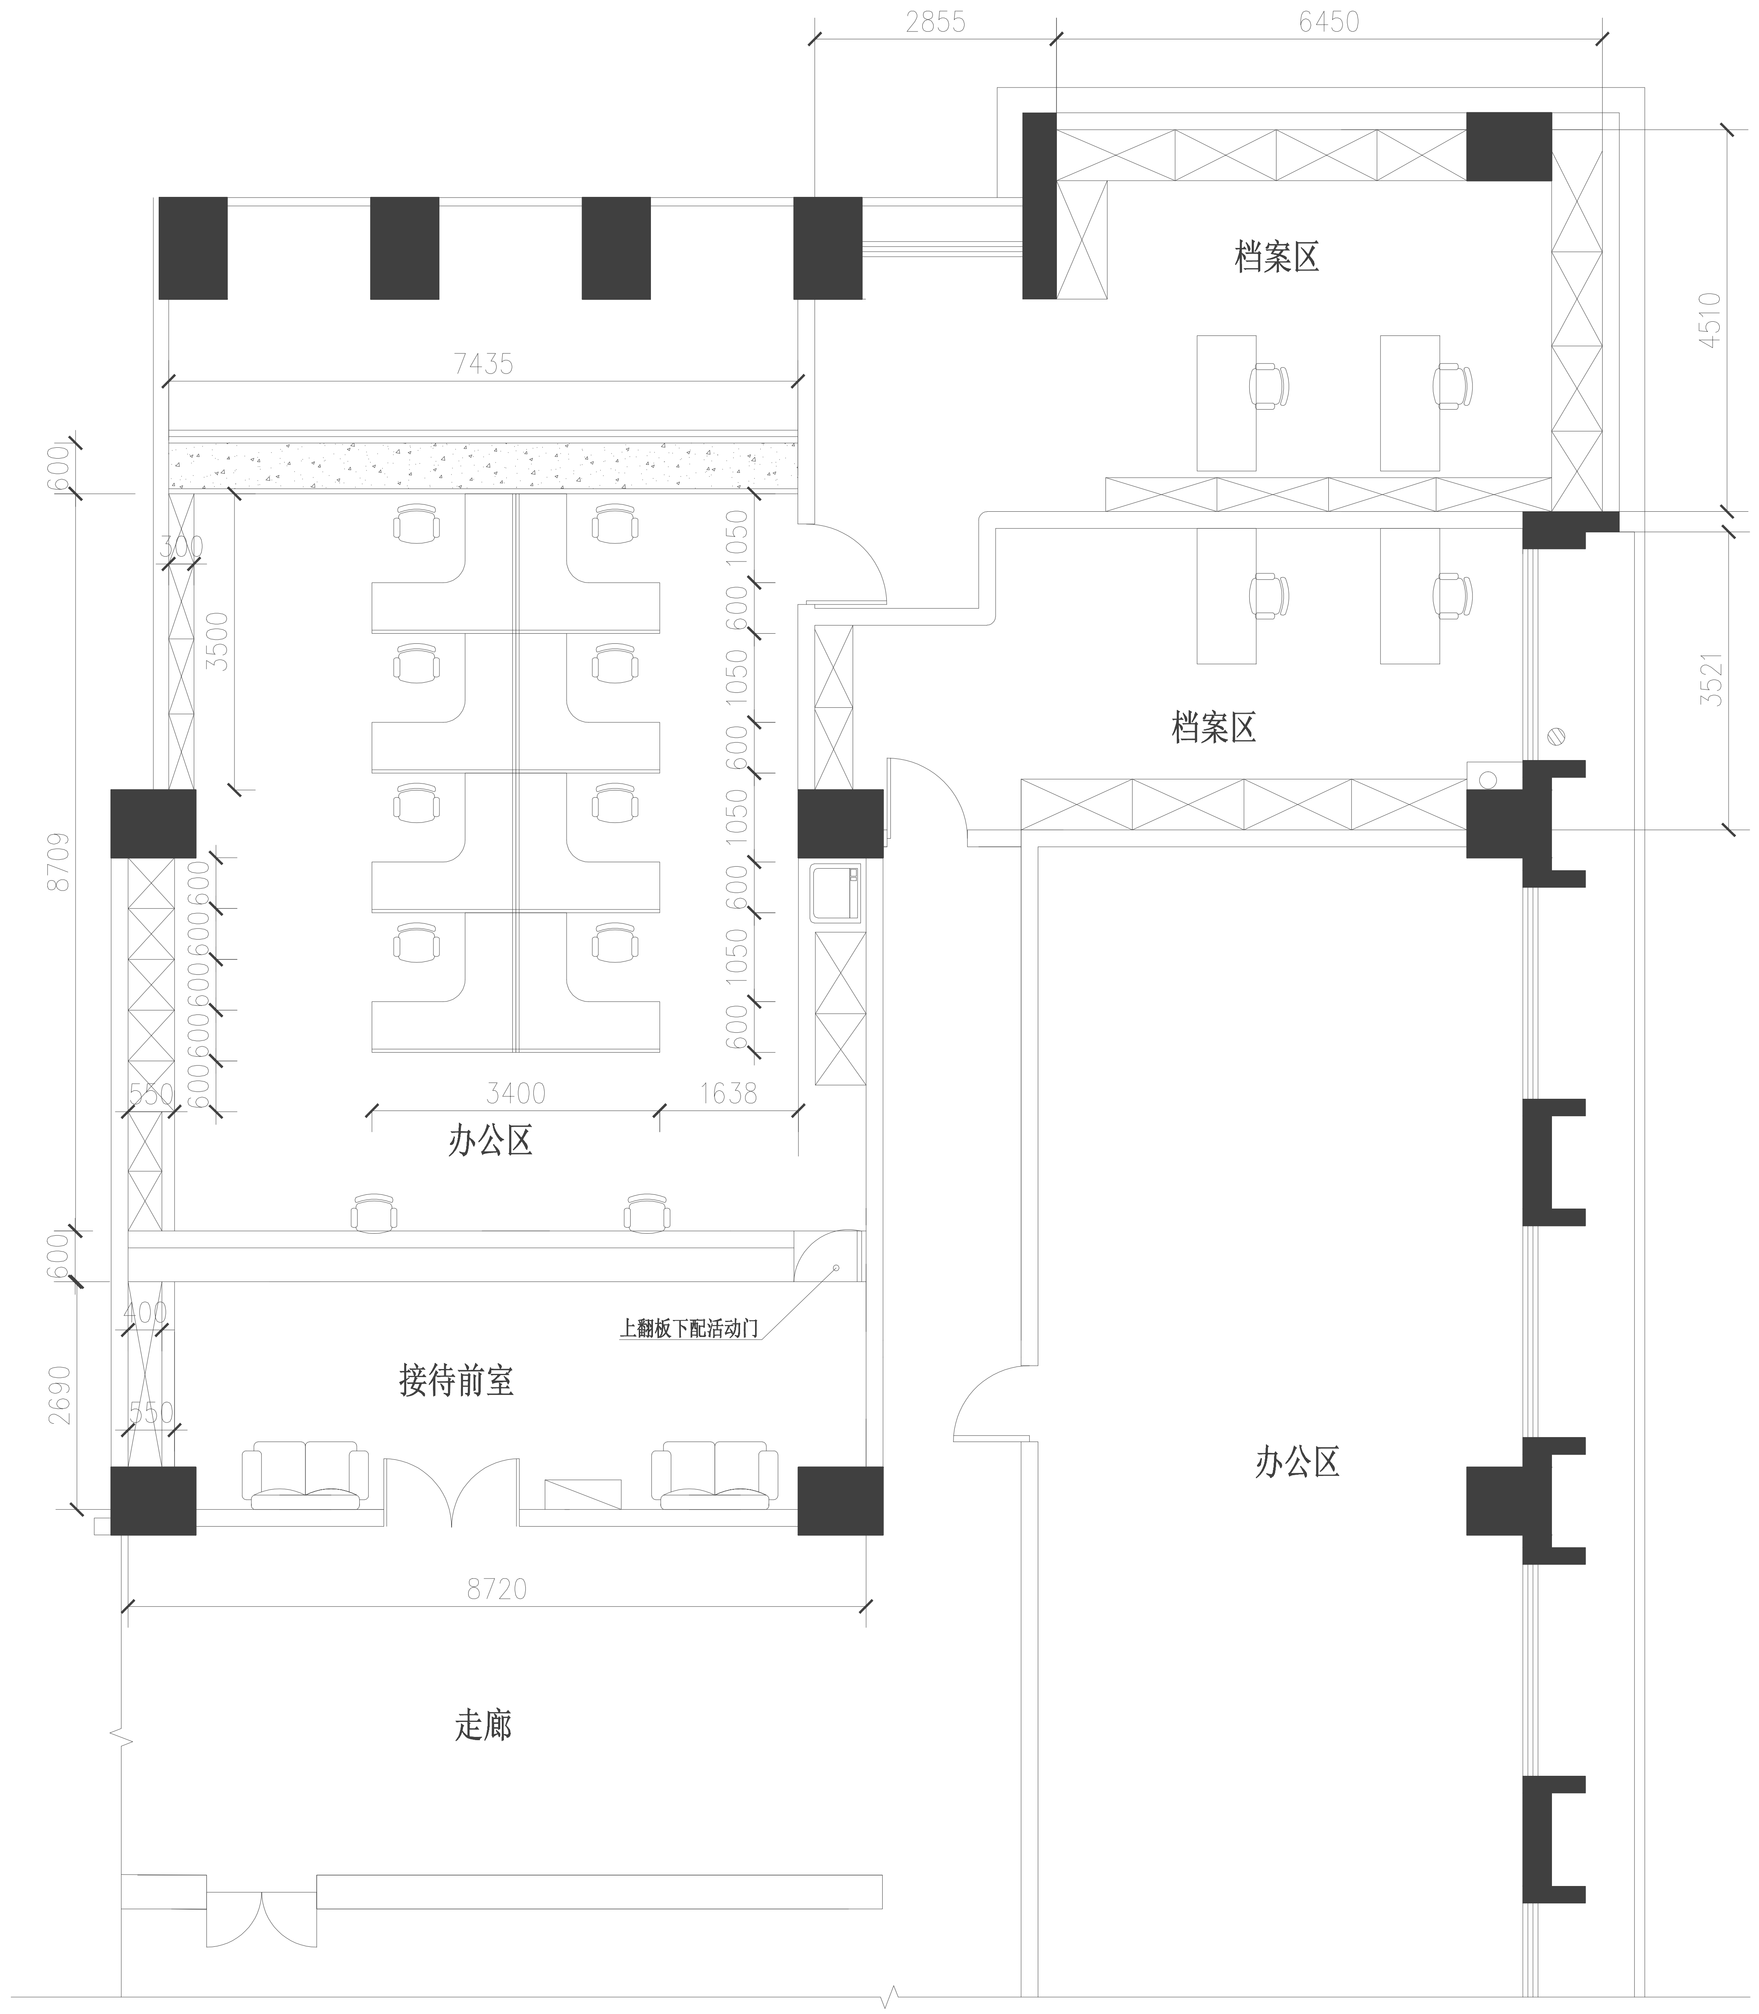

5楼财务结算中心改造平面图

佛山市中南装饰工程有限公司

修订 REV	日期 DATE	内容 DESCRIPON

备注:
承建人必须在工地核对图内数据,如发现有矛盾处应以现场为准,并立即通知设计师。非复印机复印的图纸可用比例尺度量。

工程名称
PROJECT TILE
5楼财务结算中心改造工程

建设单位	佛山市中级人民法院		
设计 DESIGN	程志坚	审核 APPROVED	日期 DATE 2025年3月
绘图 DRAWN	周文宁	比例 SCALE	工程号 RIB NO.

图号
DRAWING NO.