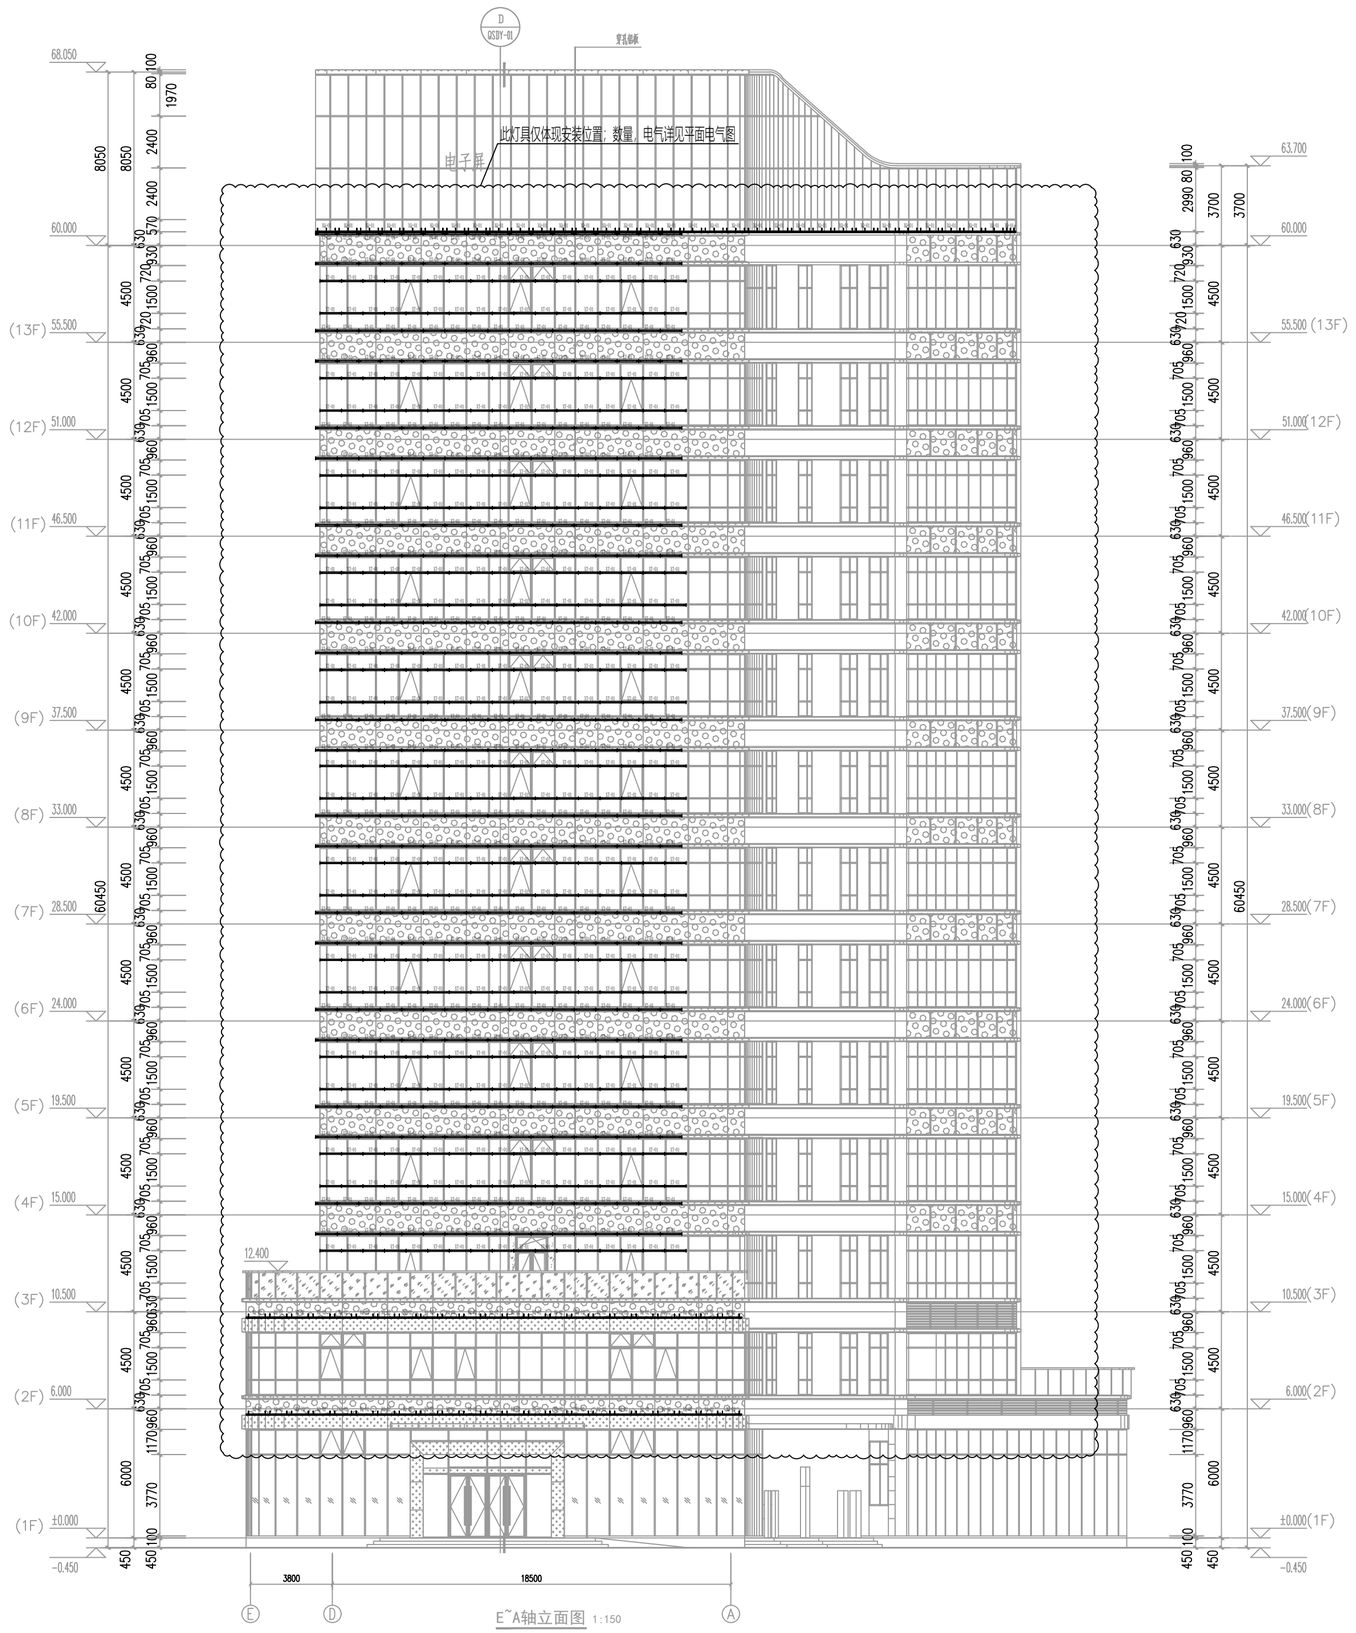


E~A轴立面图 1:150

图例：
2.5mm厚穿孔铝板
铝合金百

出图 设计单位：华茗设计集团有限公司 2025年07月18日确认图纸

审图 机构名称：广东省施工图数字化审查中心
机构类别：一类 认定书编号：19098
业务范围：一类 房屋建筑（含超限高层）工程；一类 市政基础设施（道路、桥梁、隧道、公共交通、风景园林）工程；二类 市政基础设施（给水、排水）工程
有效期至：2028年06月05日
2025年07月21日完成审查

华茗设计集团有限公司
建筑行业（建筑工程）甲级（有效期至2028年12月28日） ★NO:A133003055
浙江省住房和城乡建设厅监制

华茗设计集团有限公司
HUA M DESIGN GROUP CO., Ltd
地址：浙江省杭州市拱墅区祥园路北辰城市广场16楼
16TH FLOOR, BUILDING B, CHENGXI Y INTAI SQUARE, XIANGYUAN ROAD, HANGZHOU, ZHEJIANG
TEL: 0571-88067953
证书编号：建筑工程企业资质证书 D233010052
证书等级：城乡规划编制 证书编号：223233553

单体在总图中的位置 KEY PLAN

会 签 (CONFIRMED BY)

建 筑		电 气	
结 构		给排水	
暖 通		未经加盖公司出图章，本图纸无效	

盖章栏

注册（执业）章

出图章

审图章

比 例	1:200	日 期	2025.07
工程号		图 别	电施
修改版次		图 号	DS-13(修)

建设单位：广东风武实业投资开发有限公司

项目名称：风武大厦项目

子 项：1#综合楼

图纸名称：立面布灯示意图3

类 别	实 名	签 名
审 定	阚永刚	
审 核	徐方广	徐方广
工程负责	徐方广	徐方广
工种负责	徐方广	徐方广
校 对	杨佳欣	杨佳欣
设 计	刘 航	刘航