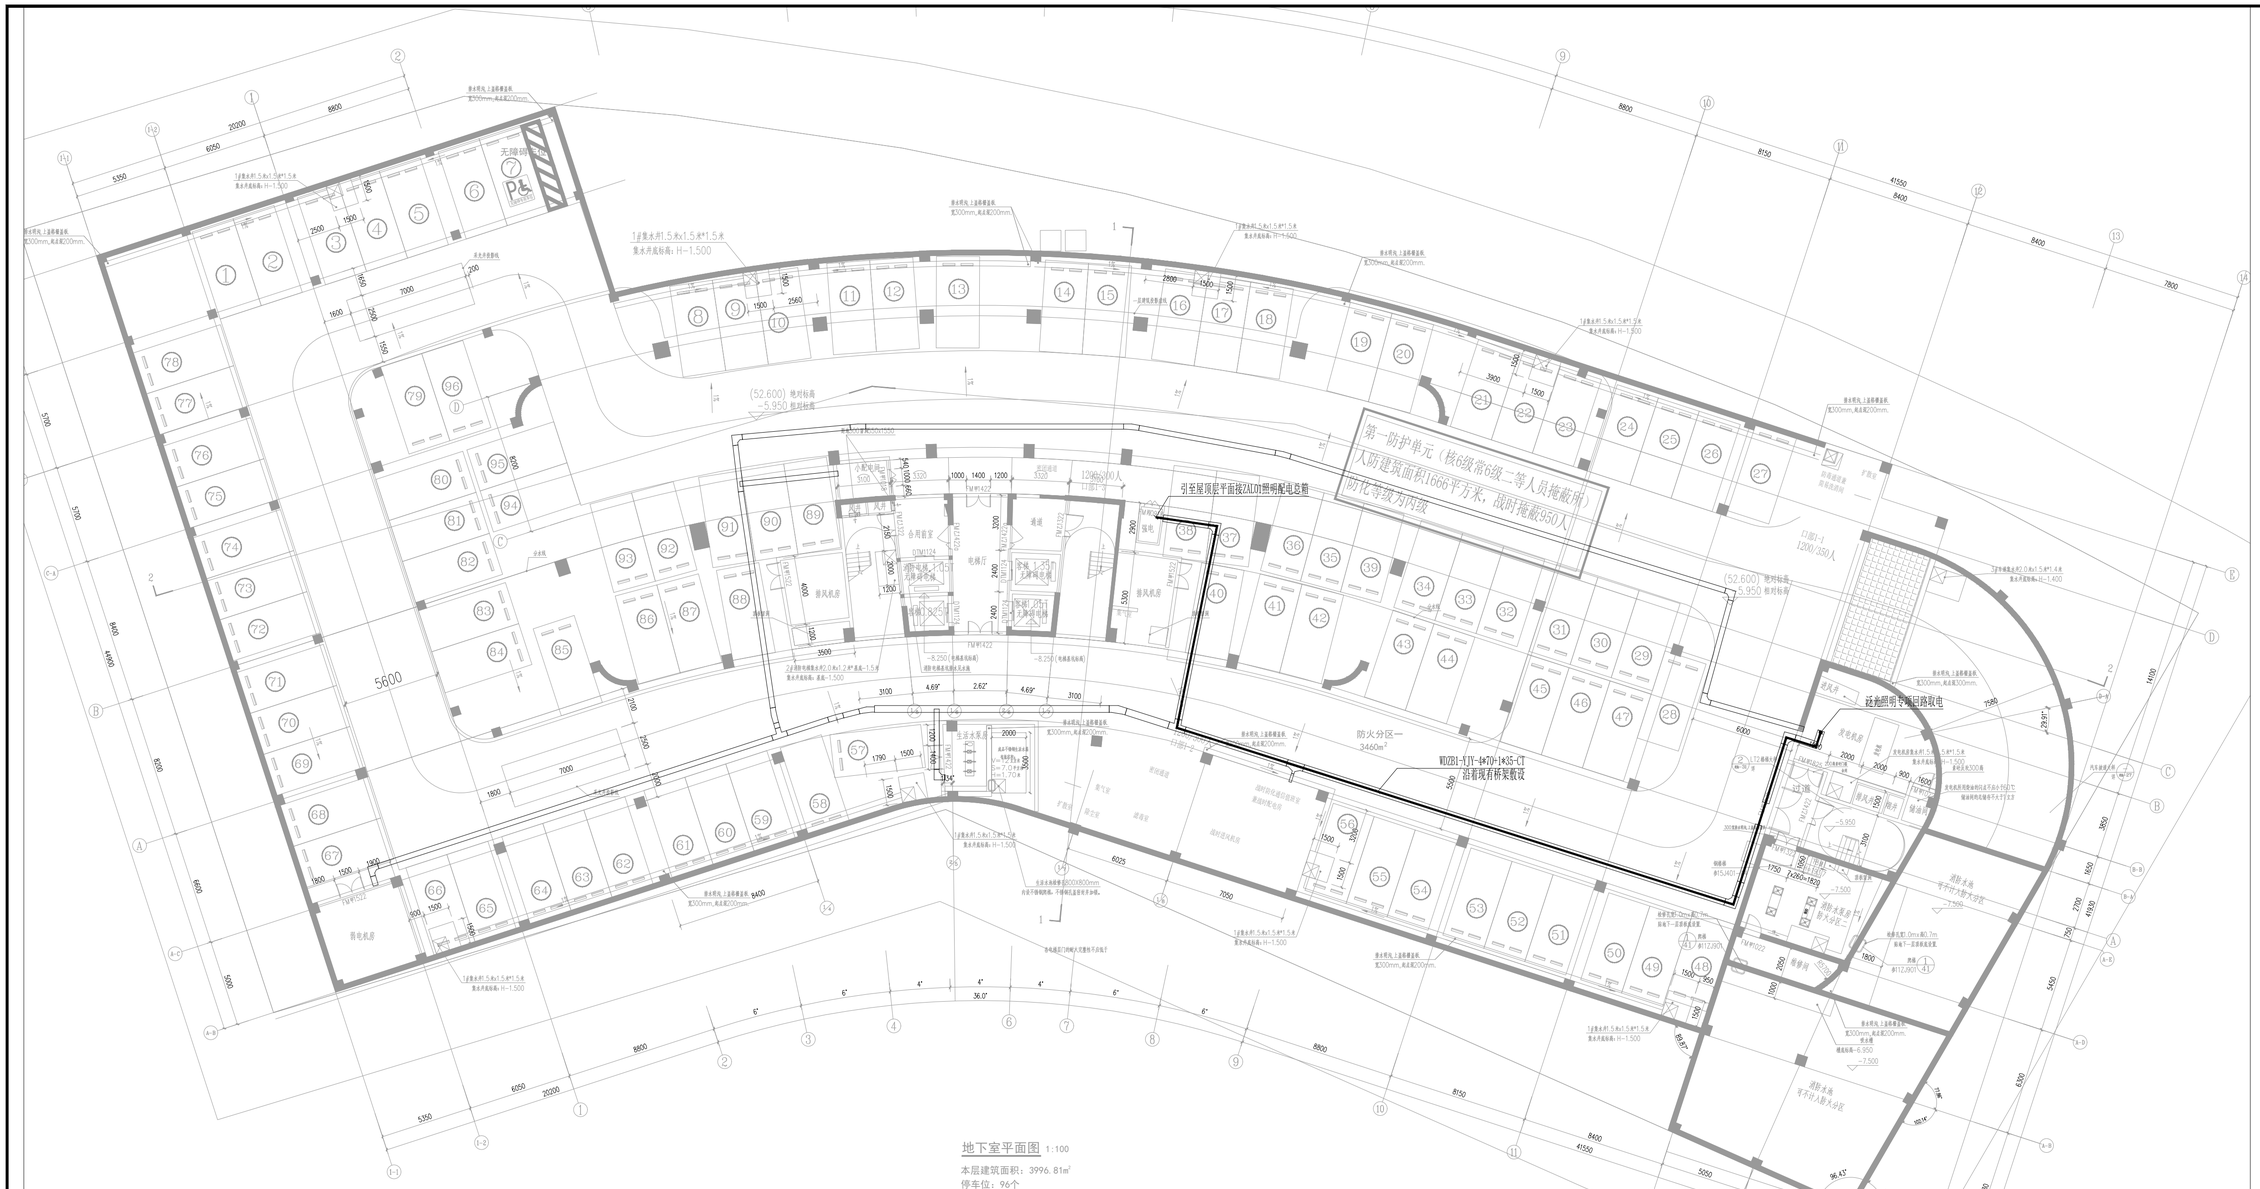


华茗设计集团有限公司
H. M. DESIGN GROUP Co.,Ltd
地址：浙江省杭州市拱墅区城西银泰城9幢16楼
16TH FLOOR, BUILDING 9, CHENGXI YINTAI CITY, GONGSHU DISTRICT, HANGZHOU, ZHEJIANG
TEL:0571-88067995
证书等级：建筑工程、风景园林甲级；市政乙级 证书编号：A233003052
证书等级：城乡规划甲级 证书编号：自资规甲字[2233005]

单体在总图中的位置 KEY PLAN

会 签

建 筑		电 气	
结 构		给排水	
暖 通		未经加盖公司出图章，本图纸无效	

盖章栏

注册（执业）章

华茗设计集团有限公司
建筑行业（建筑工程）甲级（有效期至2028年12月28日）★NO:A133003055
浙江省住房和城乡建设厅监制

比 例	1:200	日 期	2025.07
工程号		图 别	电施
修改版次		图 号	DS-18(修)

建设单位
广东凤武实业投资开发有限公司

项目名称
凤武大厦项目

子 项
1#综合楼

图纸名称
地下一层平面电气图

类 别	实 名	签 名
审 定	蔺永刚	
审 核	徐方广	
工程负责	徐方广	
工种负责	徐方广	
校 对	杨佳欣	
设 计	刘 航	