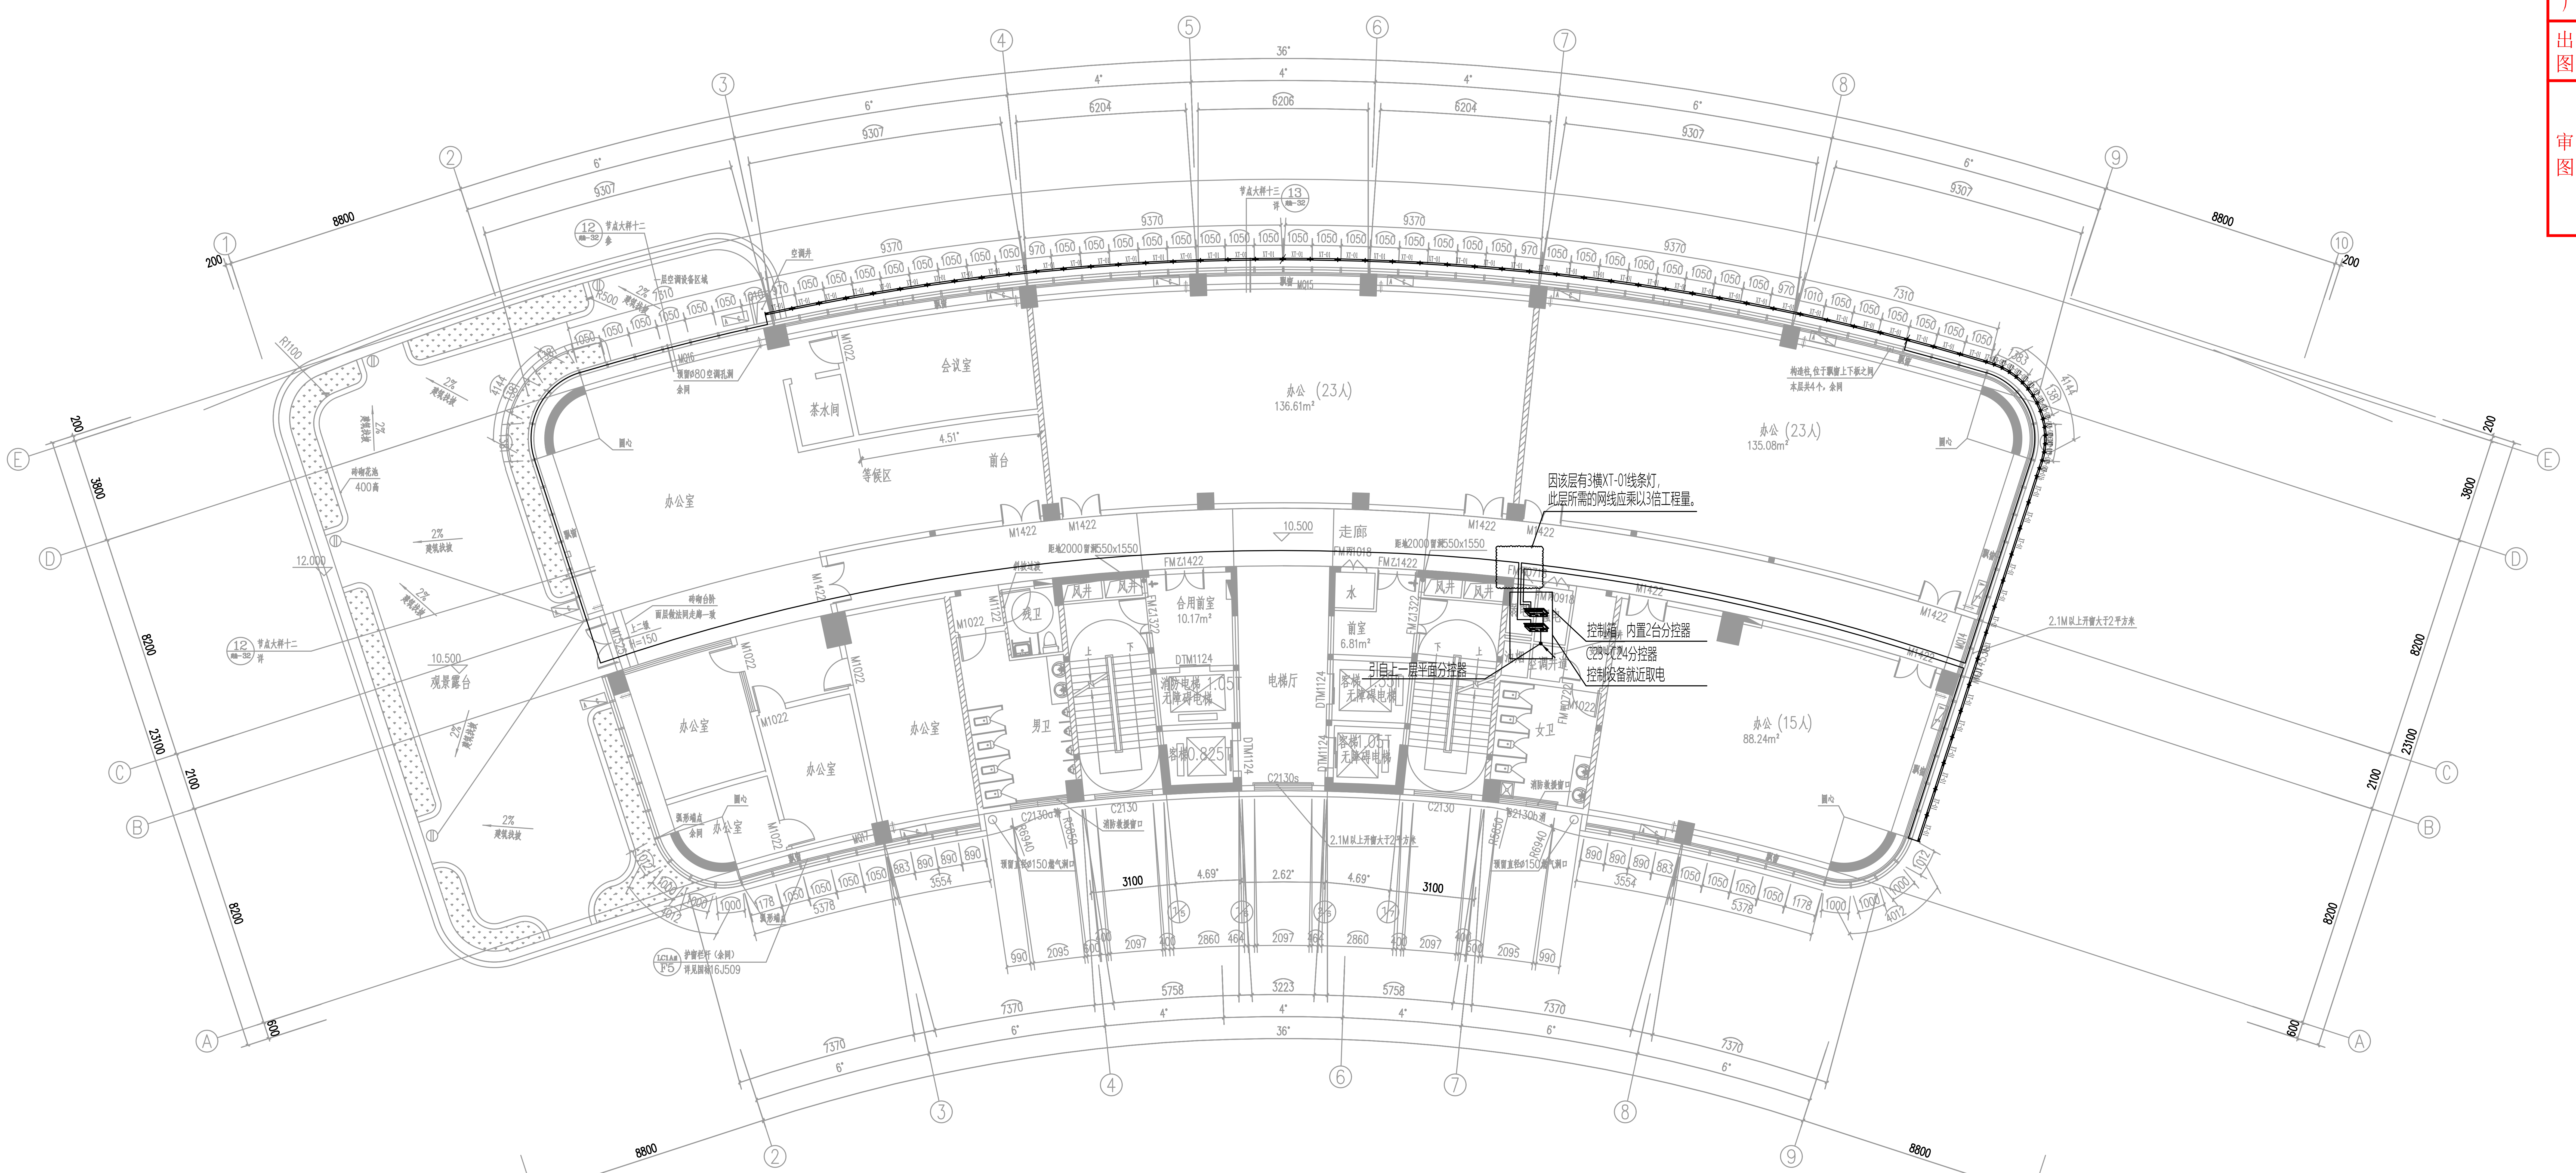


二层吊顶平面控制图

三层平面图 1:100

10.500 本层建筑面积：922.08m²

灯具图例表

序号	图例	符号	名称	参数	备注
1	XQ-01	XQ-01	LED定制偏光洗墙灯	54W/10x45° /3500K /灯具电压：DC24V/控制方式：OFF/ON/防护等级：IP66/灯体材质：高强度拉伸铝+呼吸阀 光源类型：大功率灯珠/发光面：高透钢化玻璃/色容差：≤5SDCM/不锈钢U型支架/灯具长度1米 平均寿命：50000h/灯具线材：内置背线+2*0.75防水橡胶线，实芯纯铜针公母头 灯体及支架颜色同安装处颜色，无缝拼接，无暗区	
2	XQ-01a	XQ-01a	LED定制偏光洗墙灯	27W/10x45° /3500K /灯具电压：DC24V/控制方式：OFF/ON/防护等级：IP66/灯体材质：高强度拉伸铝+呼吸阀 光源类型：大功率灯珠/发光面：高透钢化玻璃/色容差：≤5SDCM/不锈钢U型支架/灯具长度0.5米 平均寿命：50000h/灯具线材：内置背线+2*0.75防水橡胶线，实芯纯铜针公母头 灯体及支架颜色同安装处颜色，无缝拼接，无暗区	
3	XQ-01b	XQ-01b	LED定制偏光洗墙灯	18W/10x45° /3500K /灯具电压：DC24V/控制方式：OFF/ON/防护等级：IP66/灯体材质：高强度拉伸铝+呼吸阀 光源类型：大功率灯珠/发光面：高透钢化玻璃/色容差：≤5SDCM/不锈钢U型支架/灯具长度0.3米 平均寿命：50000h/灯具线材：内置背线+2*0.75防水橡胶线，实芯纯铜针公母头 灯体及支架颜色同安装处颜色，无缝拼接，无暗区	
4	XQ-02	XQ-02	LED定制偏光洗墙灯	18W/10x45° /3500K /灯具电压：DC24V/控制方式：OFF/ON/防护等级：IP66/灯体材质：高强度拉伸铝+呼吸阀 光源类型：大功率灯珠/发光面：高透钢化玻璃/色容差：≤5SDCM/不锈钢U型支架/灯具长度1米 平均寿命：50000h/灯具线材：内置背线+2*0.75防水橡胶线，实芯纯铜针公母头 灯体及支架颜色同安装处颜色，无缝拼接，无暗区	灯具品牌不低于：深圳至大/卓启照明/好智感
5	XQ-02a	XQ-02a	LED定制偏光洗墙灯	9W/10x45° /3500K /灯具电压：DC24V/控制方式：OFF/ON/防护等级：IP66/灯体材质：高强度拉伸铝+呼吸阀 光源类型：大功率灯珠/发光面：高透钢化玻璃/色容差：≤5SDCM/不锈钢U型支架/灯具长度0.5米 平均寿命：50000h/灯具线材：内置背线+2*0.75防水橡胶线，实芯纯铜针公母头 灯体及支架颜色同安装处颜色，无缝拼接，无暗区	
6	XT-01	XT-01	LED定制像素线条灯	12W/120° /RGBW W：4000K/灯具电压：DC24V/控制方式：DMX512，8段每米/灰度等级：65536级/防护等级：IP66 色容差：≤5SDCM/双层铝合金/双层奶白PC灯罩，抗UV耐火材料/不锈钢U型支架/灯具长度1米 平均寿命：50000h/灯具线材：内置背线+2*0.75防水橡胶线，实芯纯铜针公母头	
7	XT-01b	XT-01b	LED定制像素线条灯	4W/120° /RGBW W：4000K/灯具电压：DC24V/控制方式：DMX512，8段每米/灰度等级：65536级/防护等级：IP66 色容差：≤5SDCM/双层铝合金/双层奶白PC灯罩，抗UV耐火材料/不锈钢U型支架/灯具长度0.3米 平均寿命：50000h/灯具线材：内置背线+2*0.75防水橡胶线，实芯纯铜针公母头	

修改

广东省施工图数字化审查专用
出图 设计单位：华茗设计集团有限公司
2025年07月17日确认图纸
审图 机构名称：广州三合工程咨询有限公司
机构类别：一类 认定书编号：19098
业务范围：一类 房屋建筑（含超限高层）工程;一类 市政基础设施（道路、桥梁、隧道、公共交通、风景园林）工程;二类 市政基础设施（给水、排水）工程
有效期至：2028年06月05日
2025年07月21日完成审查

华茗设计集团有限公司
H. M. DESIGN GROUP Co., Ltd
地址：浙江省杭州市拱墅区城西银泰城B幢16楼
16TH FLOOR, BUILDING B, CHENGXI YINTAI CITY,GONGSHU DISTRICT,HANGZHOU,ZHEJIANG
TEL:0571-88067995
证书等级：建筑工程、风景园林甲级，市政乙级 证书编号：A233003052
证书等级：城乡规划甲级 证书编号：自资规甲字22330553

华茗设计集团有限公司
建筑行业（建筑工程）甲级（有效期至2028年12月28日） ★NO:A133003055
浙江省住房和城乡建设厅监制

单体在总图中的位置 KEY PLANE

会签 CONFIRMED BY			
建 筑		电 气	
结 构		给排水	
暖 通		未经加盖公司出图章，本图纸无效	

盖章栏

注册（执业）章

出图章

审图章

比 例	1:150	日 期	2025.07
工程号		图 别	电施
修改版次		图 号	DS-15(修)

建设单位 CLIENT
广东风武实业投资开发有限公司

项目名称 PROJECT
风武大厦项目

子 项 SUBITEM
1#综合楼

图纸名称 TITLE
二层吊顶平面控制图

类 别	实 名	签 名
审 定	蔺永刚	（签名）
审 核	徐方广	徐方广
工程负责	徐方广	徐方广
工种负责	徐方广	徐方广
校 对	杨佳欣	杨佳欣
设 计	刘 航	刘航